

ESTRATEGIA

Simbologia:

- Esp Areas de esparcimiento
- PE Areas de preservacion ecologica
- RA Areas de rehabilitacion ambiental
- A Uso agropecuario
- AA Actividades agricolas
- Ind Industria
- Hab/P Habitacional Popular (+ 250 hab/ha)
- Hab/M Habitacional Medio (250 hab/ha)
- Hab/R Habitacional Residencial (- de 150 hab/ha)

— Limite de la Zona de Estudio

ZONIFICACION PRIMARIA



USOS DE SUELO

LIC. LUIS FERNANDO FLORES MARTÍNEZ
Presidente Municipal de Jesús María


ARQ. NOEL MATA ATILANO
Director de Desarrollo Urbano y Obras Publicas



Jefatura de Control Urbano

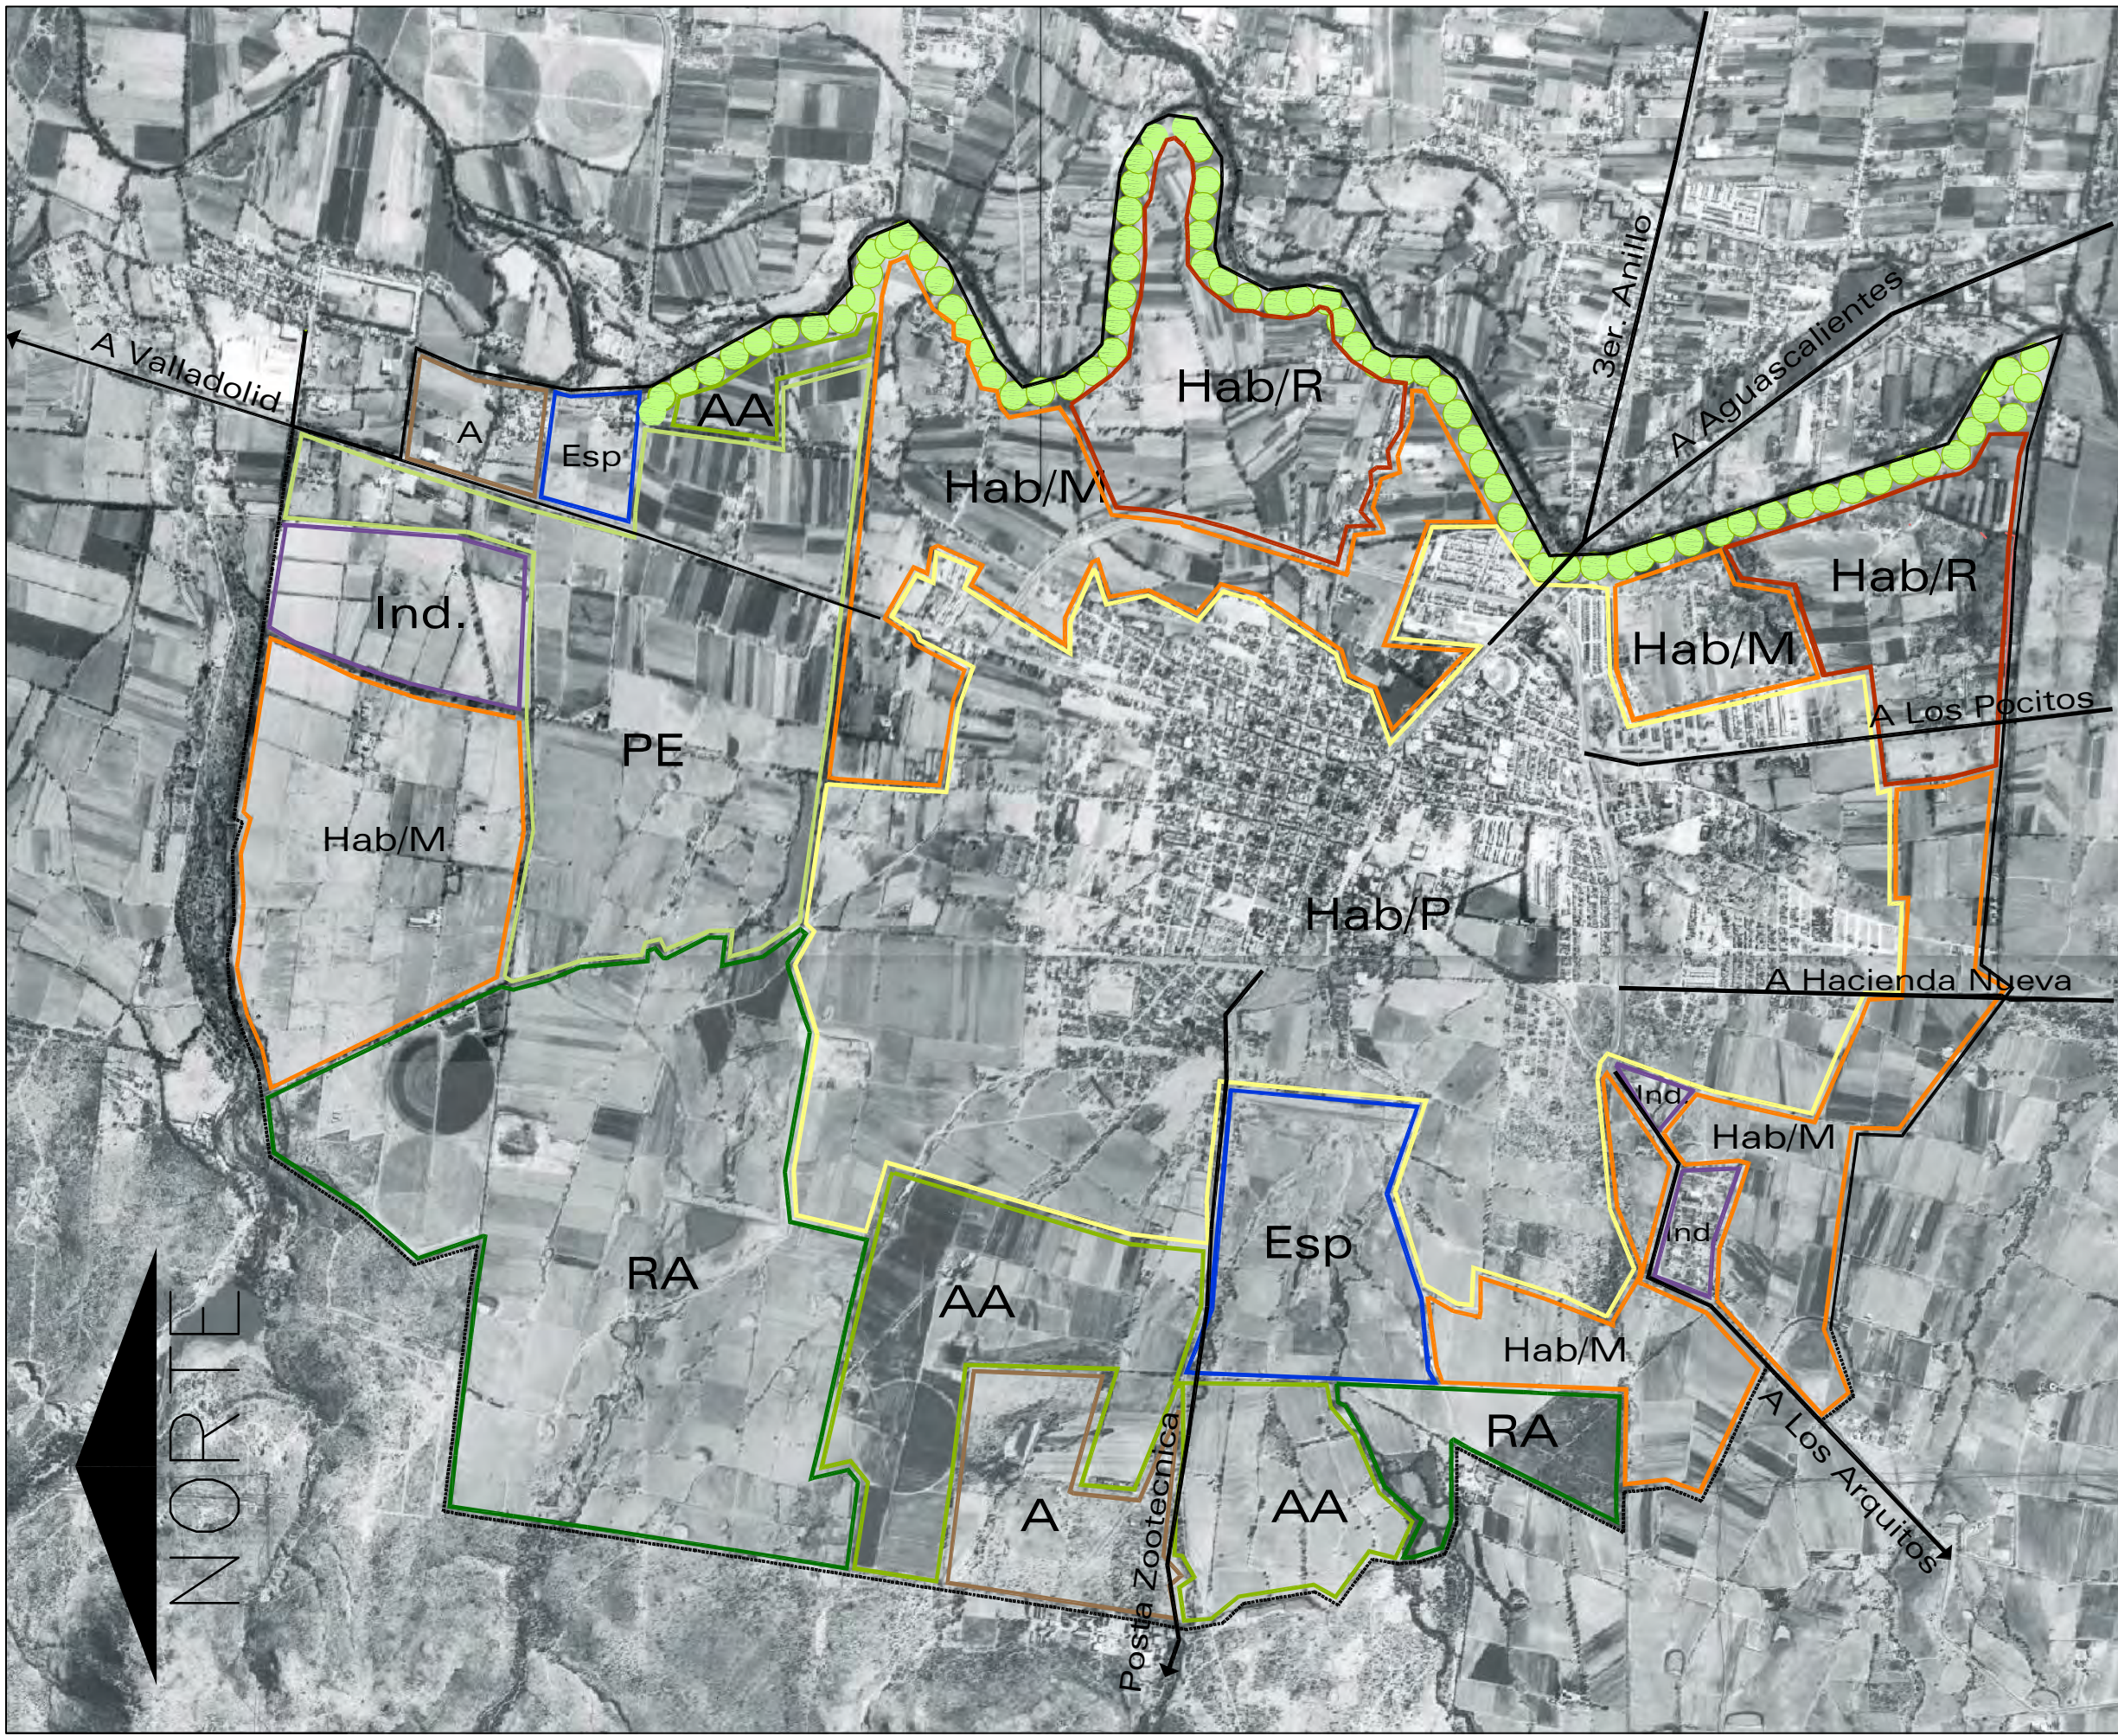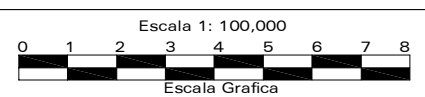

PROGRAMA DE ORDENAMIENTO URBANO DE JESUS MARIA

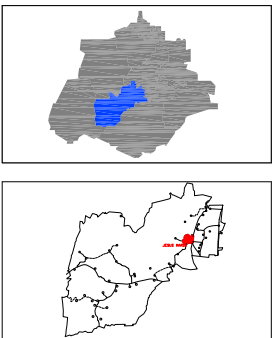

ESTRATEGIA

Simbología:

- Esp Áreas de esparcimiento
- PE Áreas de preservación ecológica
- RA Áreas de rehabilitación ambiental
- A Uso agropecuario
- AA Actividades agrícolas
- Ind Industria
- Hab/P Habitacional Popular (+de 250 hab/ha)
- Hab/M Habitacional Medio (250 hab/ha)
- Hab/R Habitacional Residencial (-de 150 hab/ha)
- CV Centro Vecinal
- JV Jardín Vecinal
- PB Parque de Barrio
- Vialidad Regional
- Vialidad Primaria
- Vialidad Secundaria
- Vialidad Local
- Limite de la Zona de Estudio

ZONIFICACION SECUNDARIA

USOS DE SUELO

LIC. LUIS FERNANDO FLORES MARTÍNEZ
Presidente Municipal de Jesús María

ARQ. NOEL MATA ATILANO
Director de Desarrollo Urbano y Obras Públicas



Jefatura de Control Urbano

