

ESQUEMA DE DESARROLLO URBANO EL CUERVERO Y LA PANADERA 2022-2035



**Municipio
de Calvillo**

APROBADO:
Daniel Romo Urrutia
(Presidente Municipal)

REVISADO:

Mtra. Judith del Rosario Loera Muñoz
(Secretaria de Planeacion,
Ordenamiento Territorial y Medio Ambiente)
Lic. Raymundo Rodriguez Roman
(Director de Planeacion)

ELABORO:

Lic. Urb. Javier Martinez Luévano
J. de Depto. de Imagen Urbana
Juan Francisco Pérez López
J. de Depto. de Planeacion Integral
e Informacion Estrategica
Lic. Patricia Gallegos González
(Auxiliar Administrativo)

ETAPA:

ESTRATEGIAS

CONTENIDO:

ESTRATEGIA VIAL

SIMBOLOGIA

Primaria Colectora propuesta Subcolectora propuesta Terraceria

Colectora Subcolectora Local

Ampliacion de guarnicion y banquetas Creacion de ciclovia Parada de transporte publico

Ampliacion de la red de agua potable y drenaje Creacion de trotapista Pavimentar

CONVENCIONAL

CUERPOS DE AGUA

CARRETERAS

Poligono de desarrollo controlado

Rios y arroyos

Federal

Delimitacion

Cuerpos de agua

Estatad

Municipal

Terraceria

UBICACION:



FUENTE:

Cartas Descriptivas
del INEGI


ESCALA:

0 0.15 0.3 0.6
Km

PLANO:


FECHA:

MARZO 2022

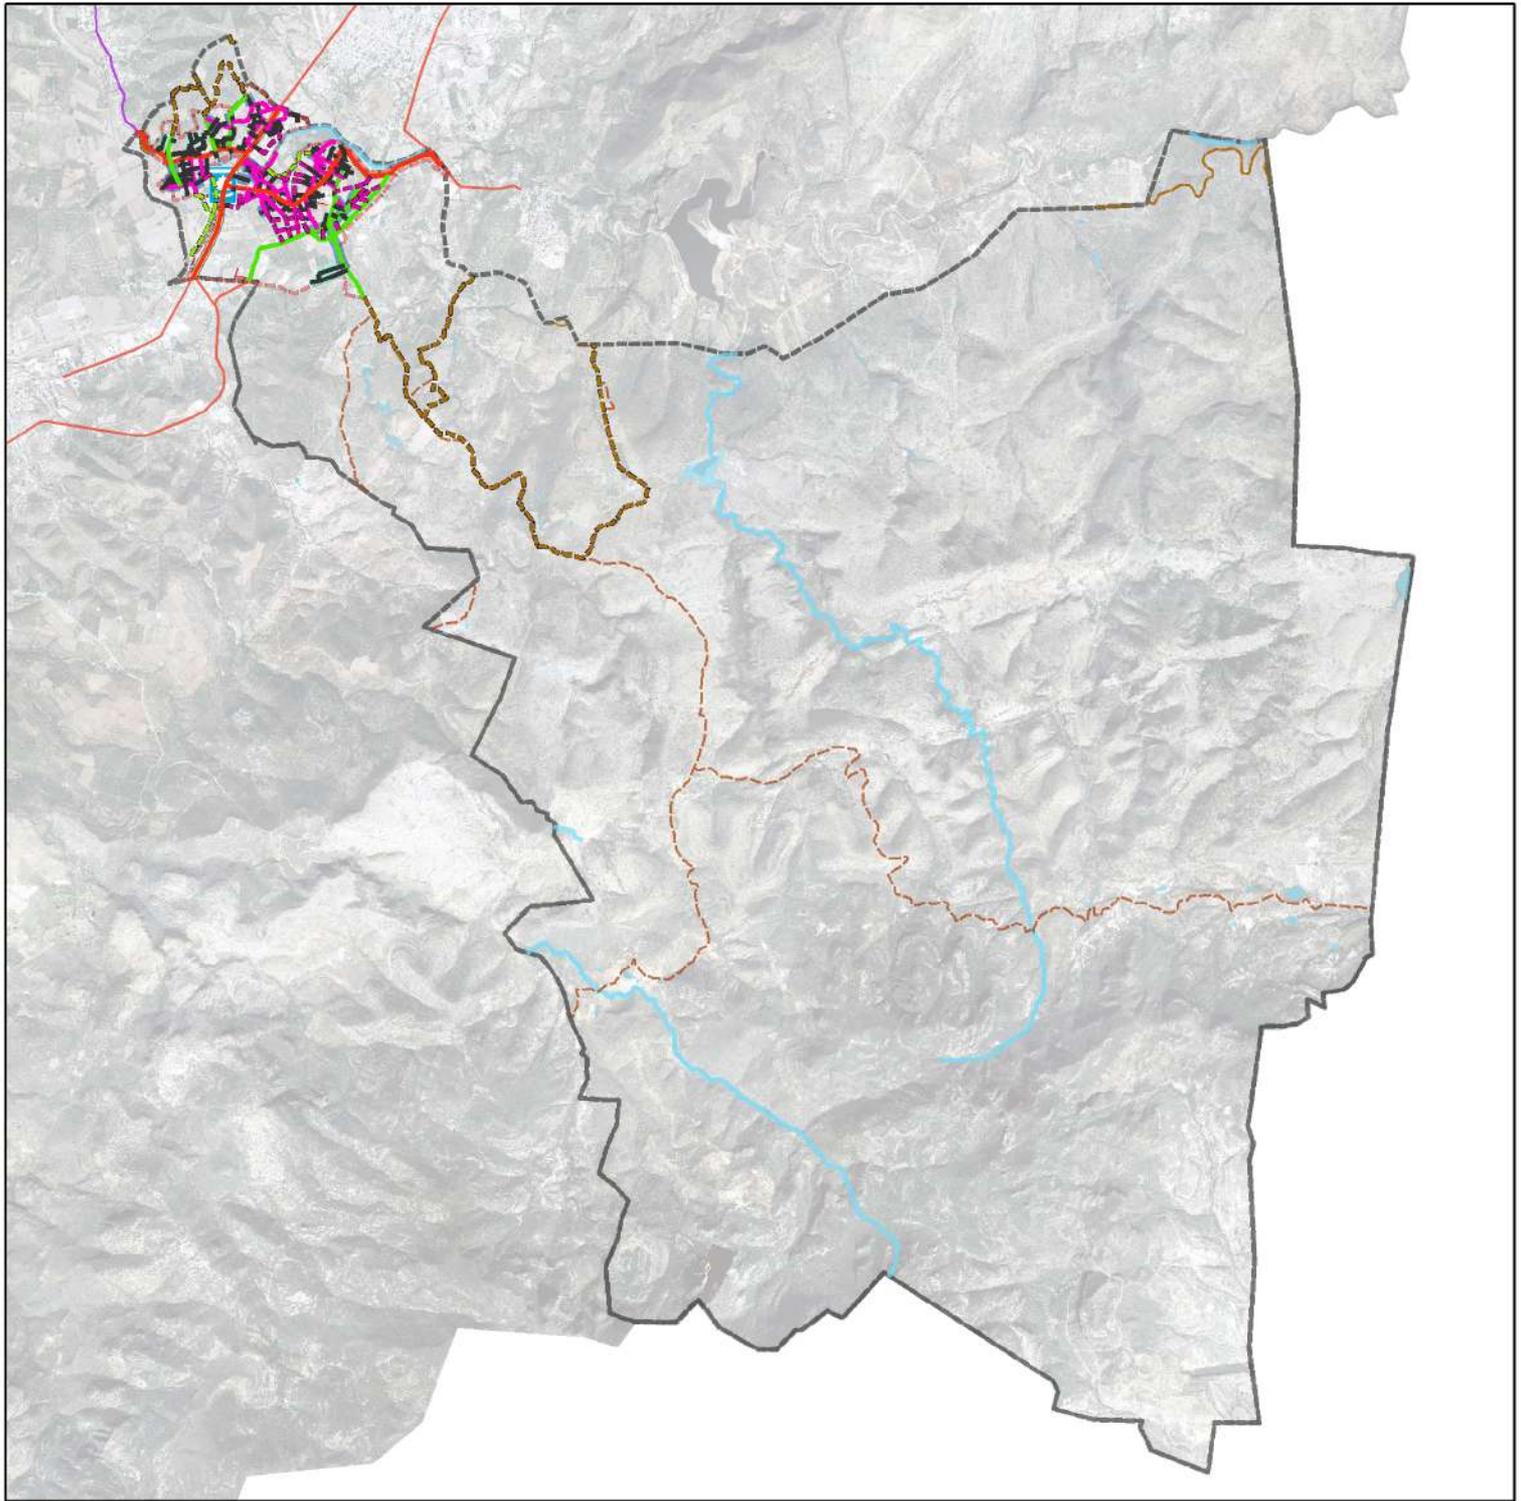



ESQUEMA DE DESARROLLO URBANO EL CUERVERO Y LA PANADERA 2022-2035

 <p style="text-align: center;">Municipio de Calvillo</p> <p>APROBADO: Daniel Romo Urrutia (Presidente Municipal)</p> <p>REVISADO: Mtra. Judith del Rosario Loera Muñoz (Secretaria de Planeacion, Ordenamiento Territorial y Medio Ambiente)</p> <p>Lic. Raymundo Rodriguez Roman (Director de Planeacion)</p> <p>ELABORO: Lic. Urb. Javier Martinez Luévano J. de Depto. de Imagen Urbana</p> <p>Juan Francisco Pérez López J. de Depto. de Planeacion Integral e Informacion Estrategica</p> <p>Lic. Patricia Gallegos González (Auxiliar Administrativo)</p>	<p>ETAPA: ESTRATEGIAS</p> <p>CONTENIDO: ESTRATEGIA VIAL</p>	<p>UBICACION:</p> 			
	<p>SIMBOLOGÍA</p> <table style="width: 100%; border: none;"> <tr> <td style="width: 33%;"> <p>— Primaria</p> <p>— Colectora</p> <p>— Ampliación de guarnicion y banquetas</p> <p>— Ampliación de la red de agua potable y drenaje</p> <p>— Construcción de puente vehicular</p> <p>CONVENCIONAL</p> <p>— Poligono de desarrollo controlado</p> <p>— Delimitacion</p> </td> <td style="width: 33%;"> <p>— Colectora propuesta</p> <p>— Subcolectora</p> <p>— Creación de ciclovia</p> <p>— Creación de trotapista</p> <p>— Pavimentar</p> <p>CUERPOS DE AGUA</p> <p>— Rios y arroyos</p> <p>— Cuerpos de agua</p> </td> <td style="width: 33%;"> <p>— Subcolectora propuesta</p> <p>— Local</p> <p>— Parada de transporte publico</p> <p>CARRETERAS</p> <p>— Federal</p> <p>— Estatal</p> <p>— Municipal</p> <p>— Terraceria</p> </td> </tr> </table>		<p>— Primaria</p> <p>— Colectora</p> <p>— Ampliación de guarnicion y banquetas</p> <p>— Ampliación de la red de agua potable y drenaje</p> <p>— Construcción de puente vehicular</p> <p>CONVENCIONAL</p> <p>— Poligono de desarrollo controlado</p> <p>— Delimitacion</p>	<p>— Colectora propuesta</p> <p>— Subcolectora</p> <p>— Creación de ciclovia</p> <p>— Creación de trotapista</p> <p>— Pavimentar</p> <p>CUERPOS DE AGUA</p> <p>— Rios y arroyos</p> <p>— Cuerpos de agua</p>	<p>— Subcolectora propuesta</p> <p>— Local</p> <p>— Parada de transporte publico</p> <p>CARRETERAS</p> <p>— Federal</p> <p>— Estatal</p> <p>— Municipal</p> <p>— Terraceria</p>
<p>— Primaria</p> <p>— Colectora</p> <p>— Ampliación de guarnicion y banquetas</p> <p>— Ampliación de la red de agua potable y drenaje</p> <p>— Construcción de puente vehicular</p> <p>CONVENCIONAL</p> <p>— Poligono de desarrollo controlado</p> <p>— Delimitacion</p>	<p>— Colectora propuesta</p> <p>— Subcolectora</p> <p>— Creación de ciclovia</p> <p>— Creación de trotapista</p> <p>— Pavimentar</p> <p>CUERPOS DE AGUA</p> <p>— Rios y arroyos</p> <p>— Cuerpos de agua</p>	<p>— Subcolectora propuesta</p> <p>— Local</p> <p>— Parada de transporte publico</p> <p>CARRETERAS</p> <p>— Federal</p> <p>— Estatal</p> <p>— Municipal</p> <p>— Terraceria</p>			

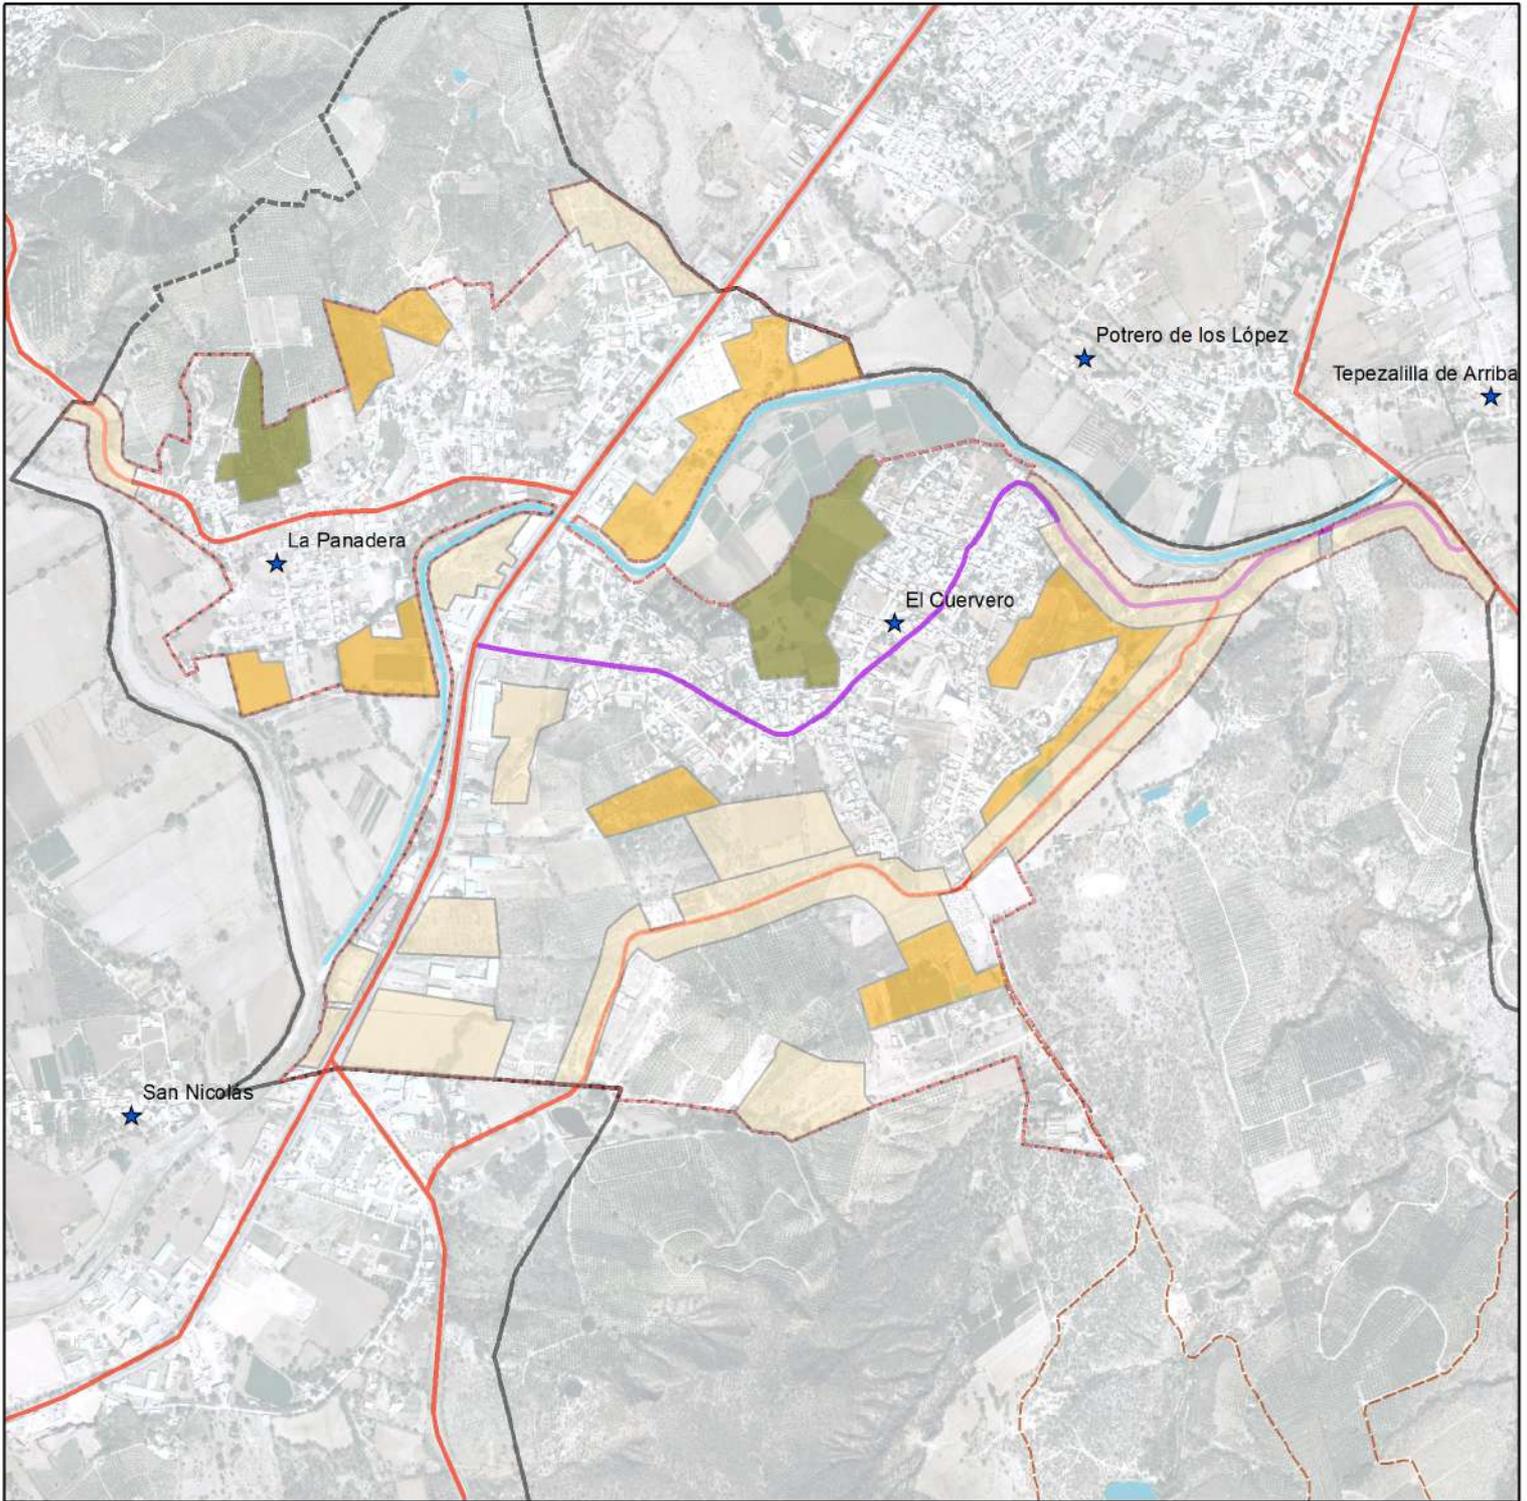

ESQUEMA DE DESARROLLO URBANO EL CUERVERO Y LA PANADERA 2022-2035

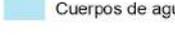 <p>Municipio de Calvillo</p> <p>APROBADO: Daniel Romo Urrutia (Presidente Municipal)</p> <p>REVISADO: Mtra. Judith del Rosario Loera Muñoz (Secretaria de Planeacion, Ordenamiento Territorial y Medio Ambiente)</p> <p>Lic. Raymundo Rodriguez Roman (Director de Planeacion)</p> <p>ELABORO: Lic. Urb. Javier Martinez Luévano J. de Depto. de Imagen Urbana Juan Francisco Pérez López J. de Depto. de Planeacion Integral e Informacion Estrategica Lic. Patricia Gallegos González (Auxiliar Administrativo)</p>	<p>ETAPA: ESTRATEGIAS</p> <p>CONTENIDO: ETAPAS DE CRECIMIENTO</p>	<p>UBICACION:</p> 
	<p>SIMBOLOGIA</p> <p> Corto plazo Mediano plazo Largo plazo </p>	<p>FUENTE: Cartas Descriptivas del INEGI</p>
	<p>CONVENCIONAL</p> <p>  Poligono de desarrollo controlado  Delimitacion </p> <p>CUERPOS DE AGUA</p> <p>  Rios y arroyos  Cuerpos de agua </p> <p>CARRETERAS</p> <p>  Federal  Estatal  Municipal  Terraceria </p>	<p>ESCALA: 0 0.15 0.3 0.6 Km</p> <p>PLANO:</p> <p>FECHA: MARZO 2022</p>

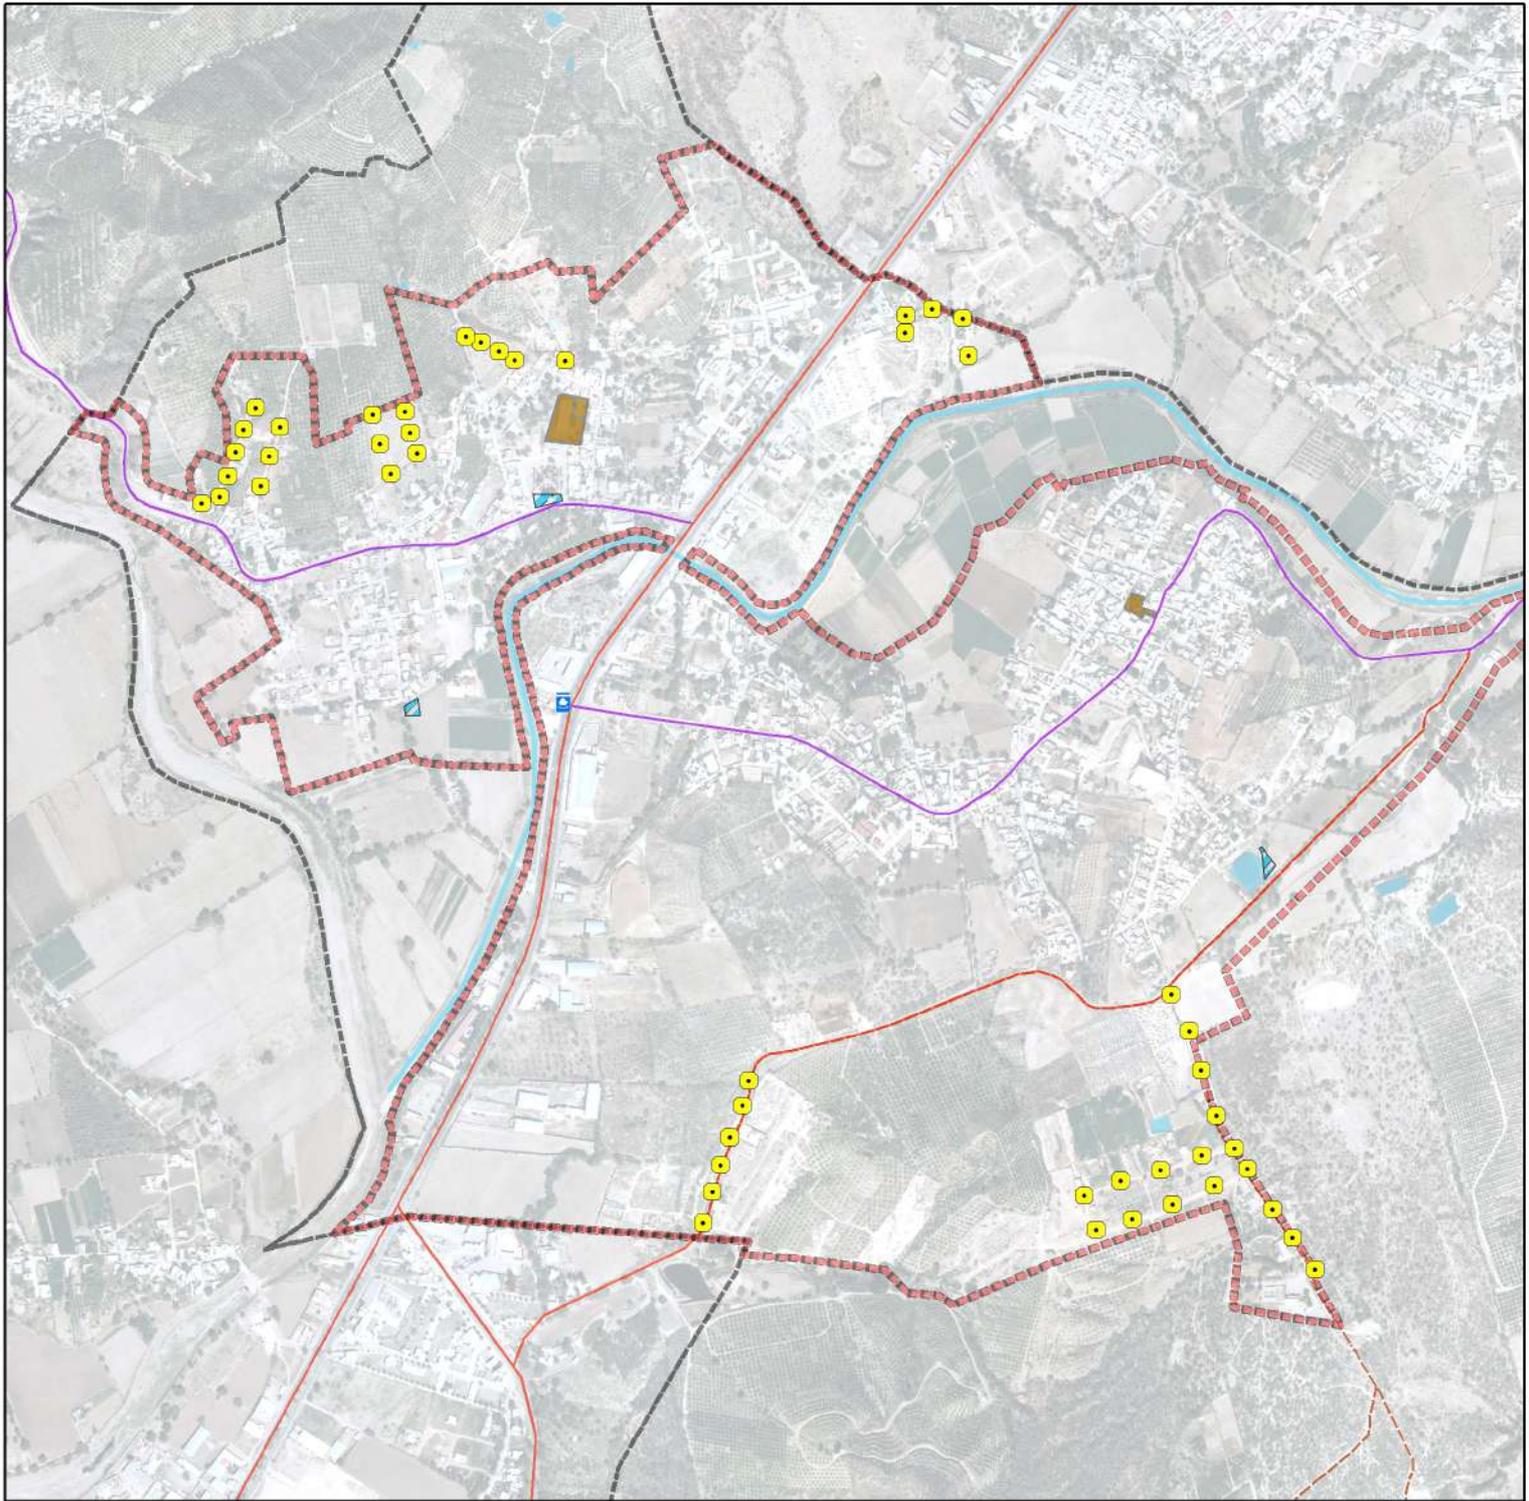

ESQUEMA DE DESARROLLO URBANO EL CUERVERO Y LA PANADERA 2022-2035



Municipio de Calvillo

APROBADO:
Daniel Romo Urrutia
(Presidente Municipal)

REVISADO:
Mtra. Judith del Rosario Loera Muñoz
(Secretaria de Planeacion,
Ordenamiento Territorial y Medio Ambiente)
Lic. Raymundo Rodriguez Roman
(Director de Planeacion)

ELABORO:
Lic. Urb. Javier Martinez Luévano
J. de Depto. de Imagen Urbana
Juan Francisco Pérez López
J. de Depto. de Planeacion Integral
e Informacion Estrategica
Lic. Patricia Gallegos González
(Auxiliar Administrativo)

ETAPA:

ESTRATEGIAS

CONTENIDO: **PROYECTOS ESTRATEGICOS**

SIMBOLOGIA

- | | |
|--|---|
| <ul style="list-style-type: none"> Luminaria Parada de transporte publico | <ul style="list-style-type: none"> Dotar de equipamiento Rehabilitar |
|--|---|

CONVENCIONAL

- Poligono de desarrollo controlado
- Delimitacion

CUERPOS DE AGUA

- Rios y arroyos
- Cuerpos de agua

CARRETERAS

- Federal
- Estatal
- Municipal
- Terraceria

UBICACION:



FUENTE:

Cartas Descriptivas del INEGI


ESCALA:





PLANO:

FECHA:

MARZO 2022

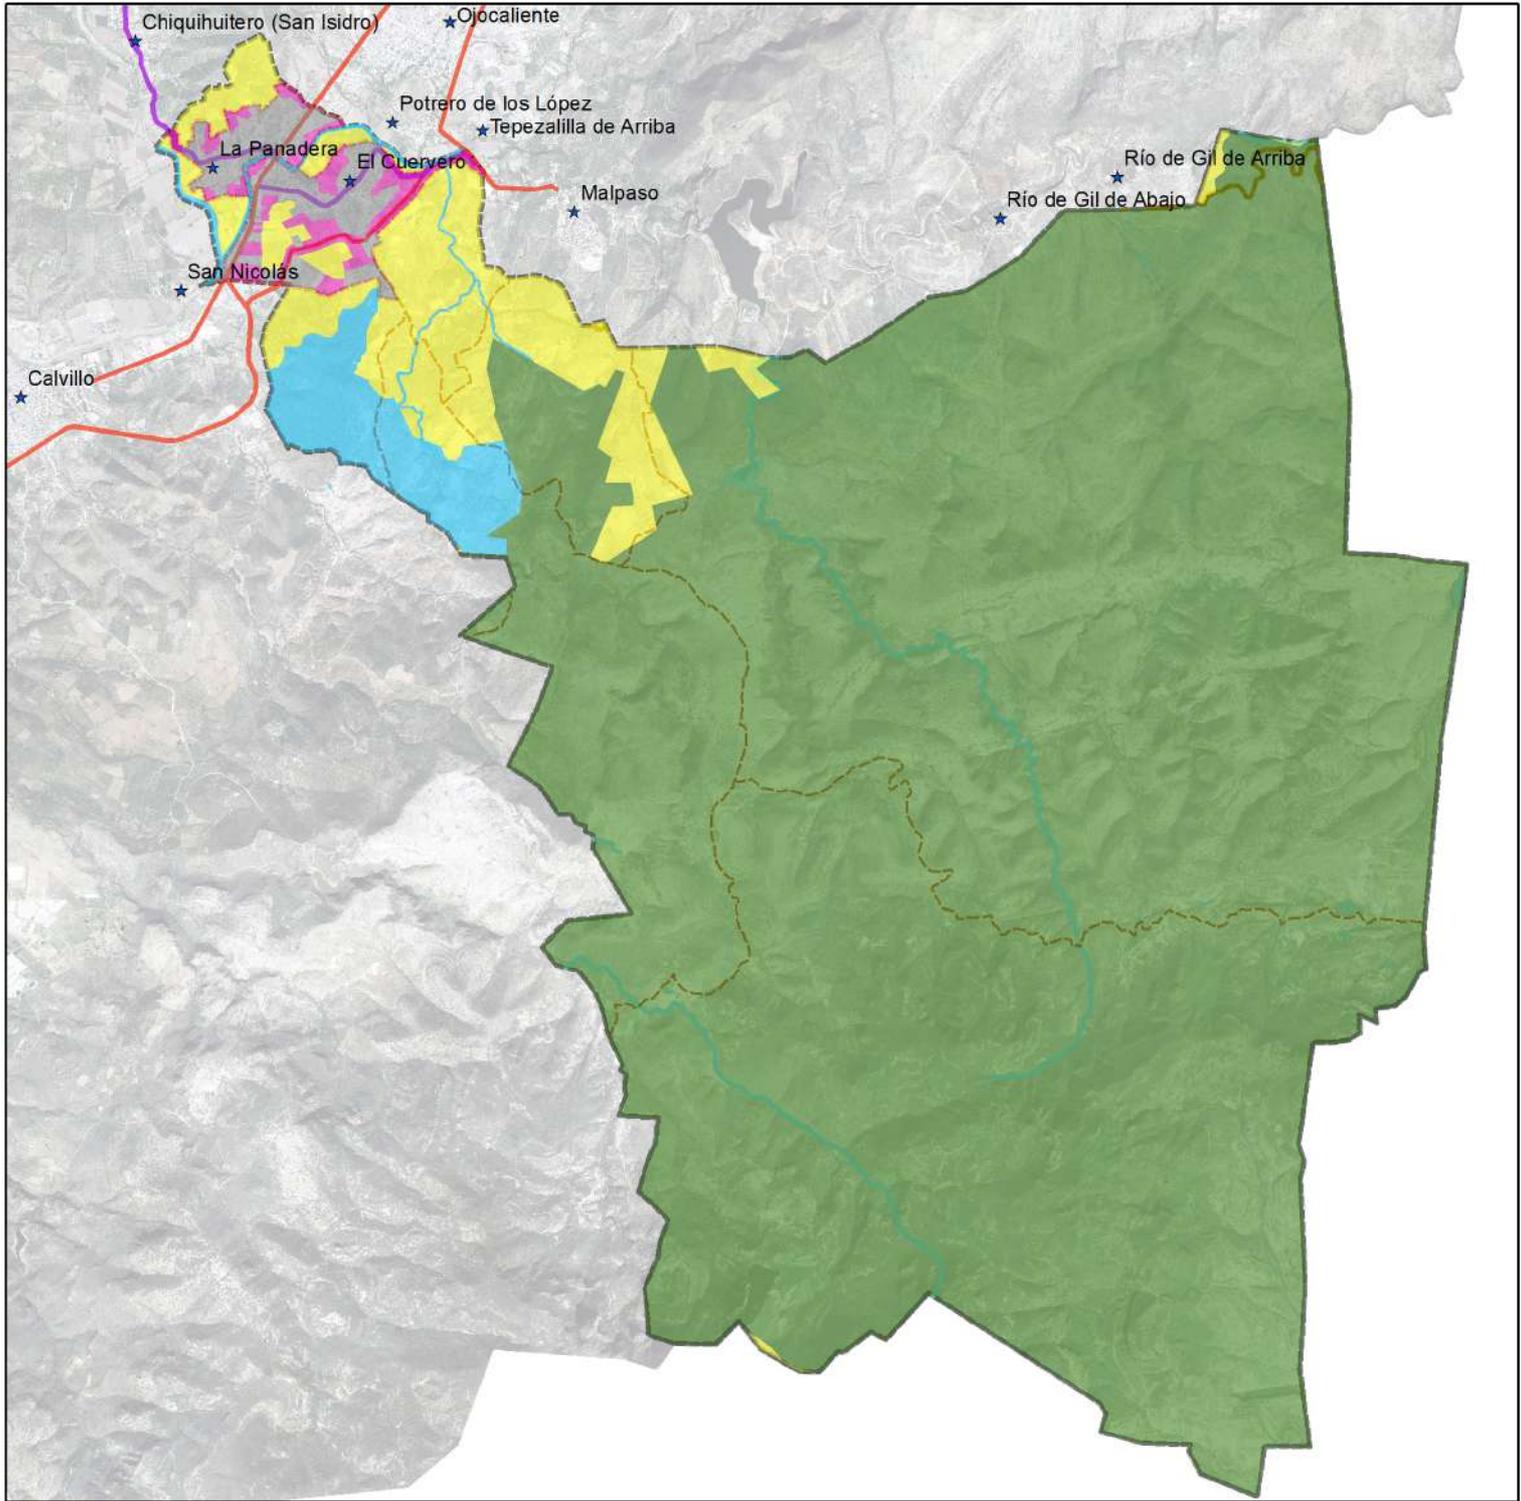


ESQUEMA DE DESARROLLO URBANO EL CUERVERO Y LA PANADERA 2022-2035

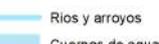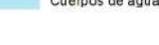 <p>Municipio de Calvillo</p> <p>APROBADO: Daniel Romo Urrutia (Presidente Municipal)</p> <p>REVISADO: Mtra. Judith del Rosario Loera Muñoz (Secretaria de Planeacion, Ordenamiento Territorial y Medio Ambiente)</p> <p>Lic. Raymundo Rodriguez Roman (Director de Planeacion)</p> <p>ELABORO: Lic. Urb. Javier Martínez Luévano J. de Depto. de Imagen Urbana Juan Francisco Pérez López J. de Depto. de Planeacion Integral e Informacion Estrategica Lic. Patricia Gallegos González (Auxiliar Administrativo)</p>	<p>ETAPA: ESTRATEGIAS</p> <p>CONTENIDO: ZONIFICACION PRIMARIA</p>	<p>UBICACION:</p> 
	<p>SIMBOLOGIA</p> <p>Aprovechamiento Crecimiento Preservacion</p> <p>Conservacion Mejoramiento</p>	<p>FUENTE: Cartas Descriptivas del INEGI</p>
	<p>CONVENCIONAL</p> <p> Poligono de desarrollo controlado</p> <p> Delimitacion</p>	<p>CUERPOS DE AGUA</p> <p> Rios y arroyos</p> <p> Cuerpos de agua</p>

ESCALA:
0 0.45 0.9 1.8 Km

PLANO:

FECHA:
MARZO 2022

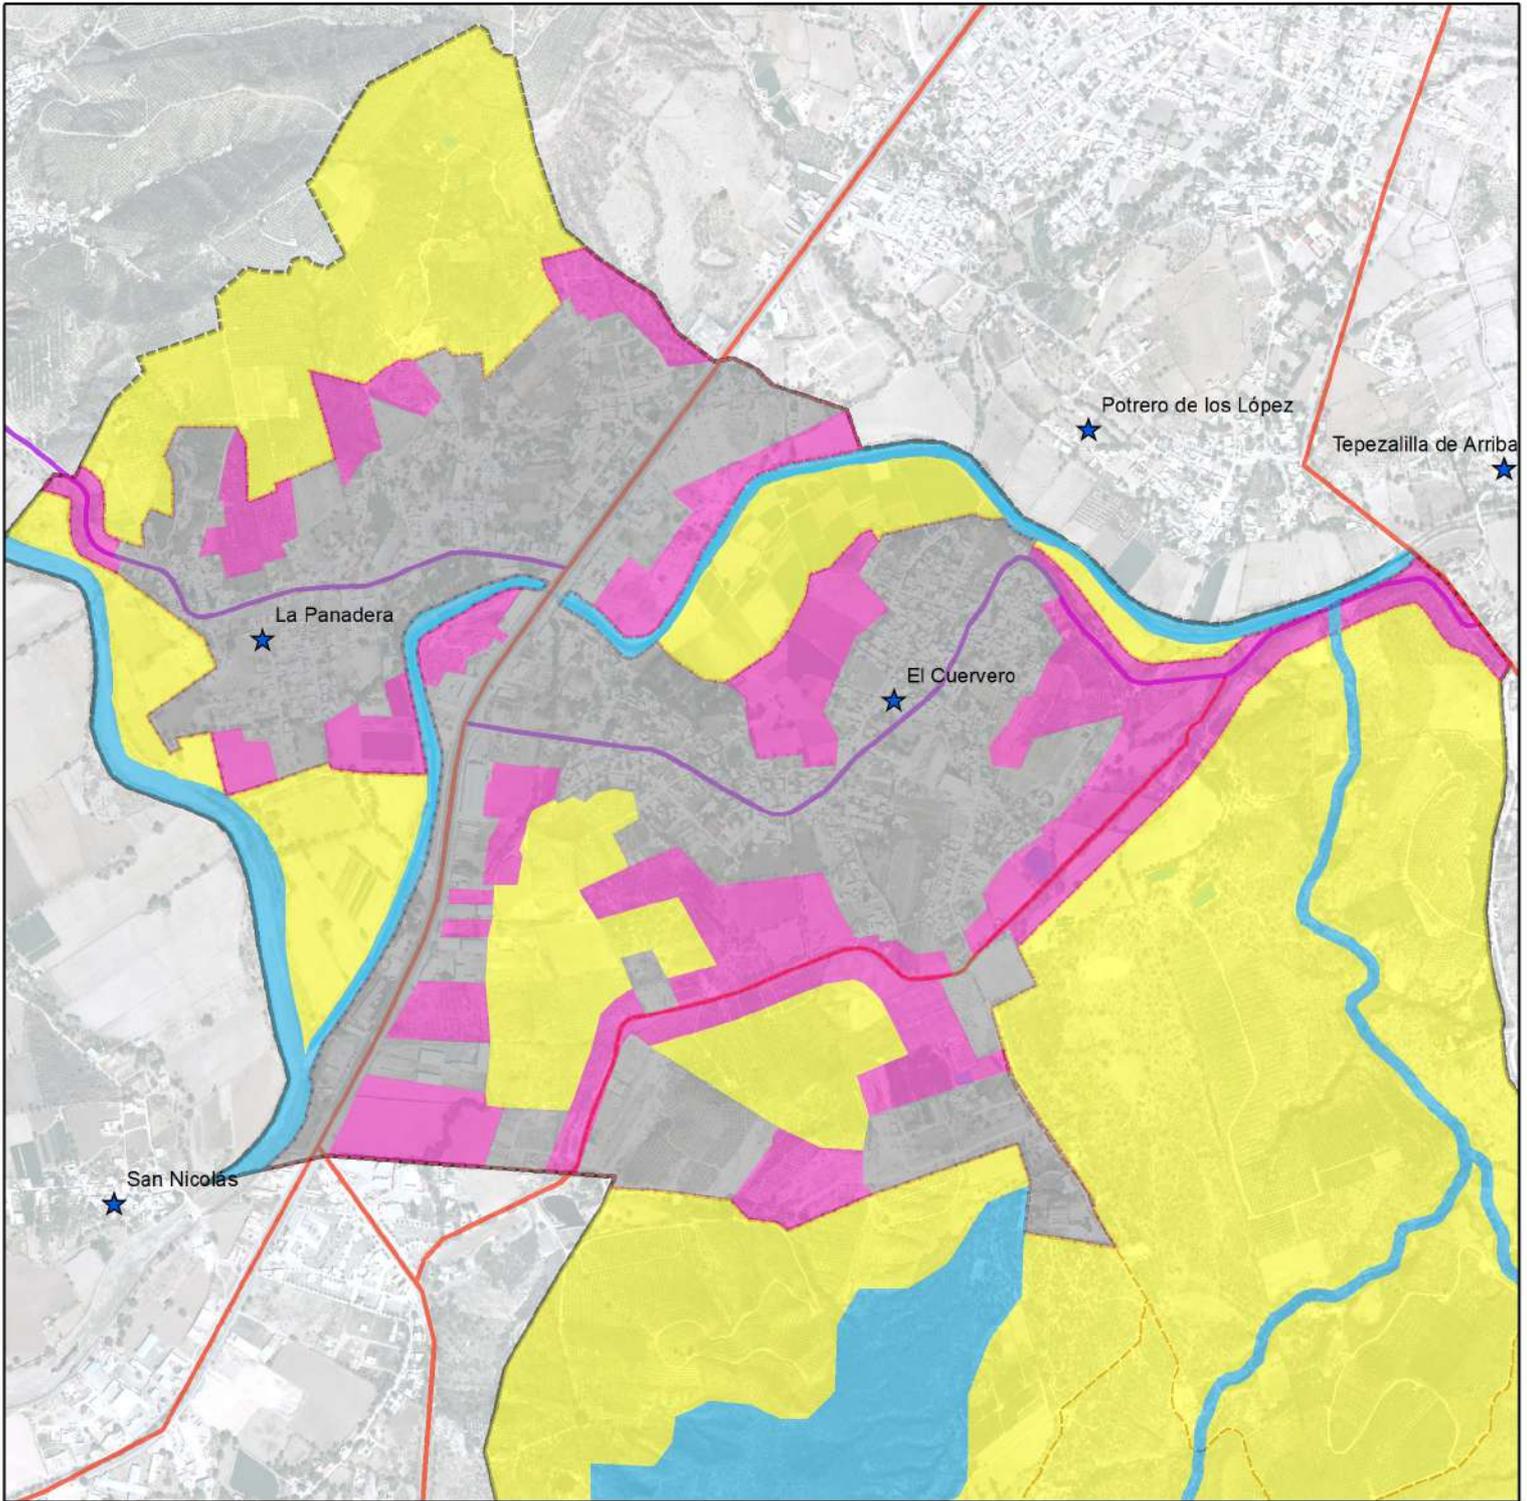

ESQUEMA DE DESARROLLO URBANO EL CUERVERO Y LA PANADERA 2022-2035



**Municipio
de Calvillo**

APROBADO:
Daniel Romo Urrutia
(Presidente Municipal)

REVISADO:
Mtra. Judith del Rosario Loera Muñoz
(Secretaria de Planeacion,
Ordenamiento Territorial y Medio Ambiente)
Lic. Raymundo Rodriguez Roman
(Director de Planeacion)

ELABORO:
Lic. Urb. Javier Martínez Luévano
J. de Depto. de Imagen Urbana
Juan Francisco Pérez López
J. de Depto. de Planeacion Integral
e Informacion Estrategica
Lic. Patricia Gallegos González
(Auxiliar Administrativo)

ETAPA:

ESTRATEGIAS

CONTENIDO: **ZONIFICACION PRIMARIA (AREA URBANA)**

SIMBOLOGÍA

Aprovechamiento
 Crecimiento
 Preservacion
 Conservacion
 Mejoramiento

CONVENCIONAL

Poligono de desarrollo controlado
 Delimitacion

CUERPOS DE AGUA

Rios y arroyos
 Cuerpos de agua

CARRETERAS

Federal
 Estatal
 Municipal
 Terraceria

UBICACION:



FUENTE:

Cartas Descriptivas
del INEGI


ESCALA:

0 0.15 0.3 0.6
Km

PLANO:


FECHA:

MARZO 2022

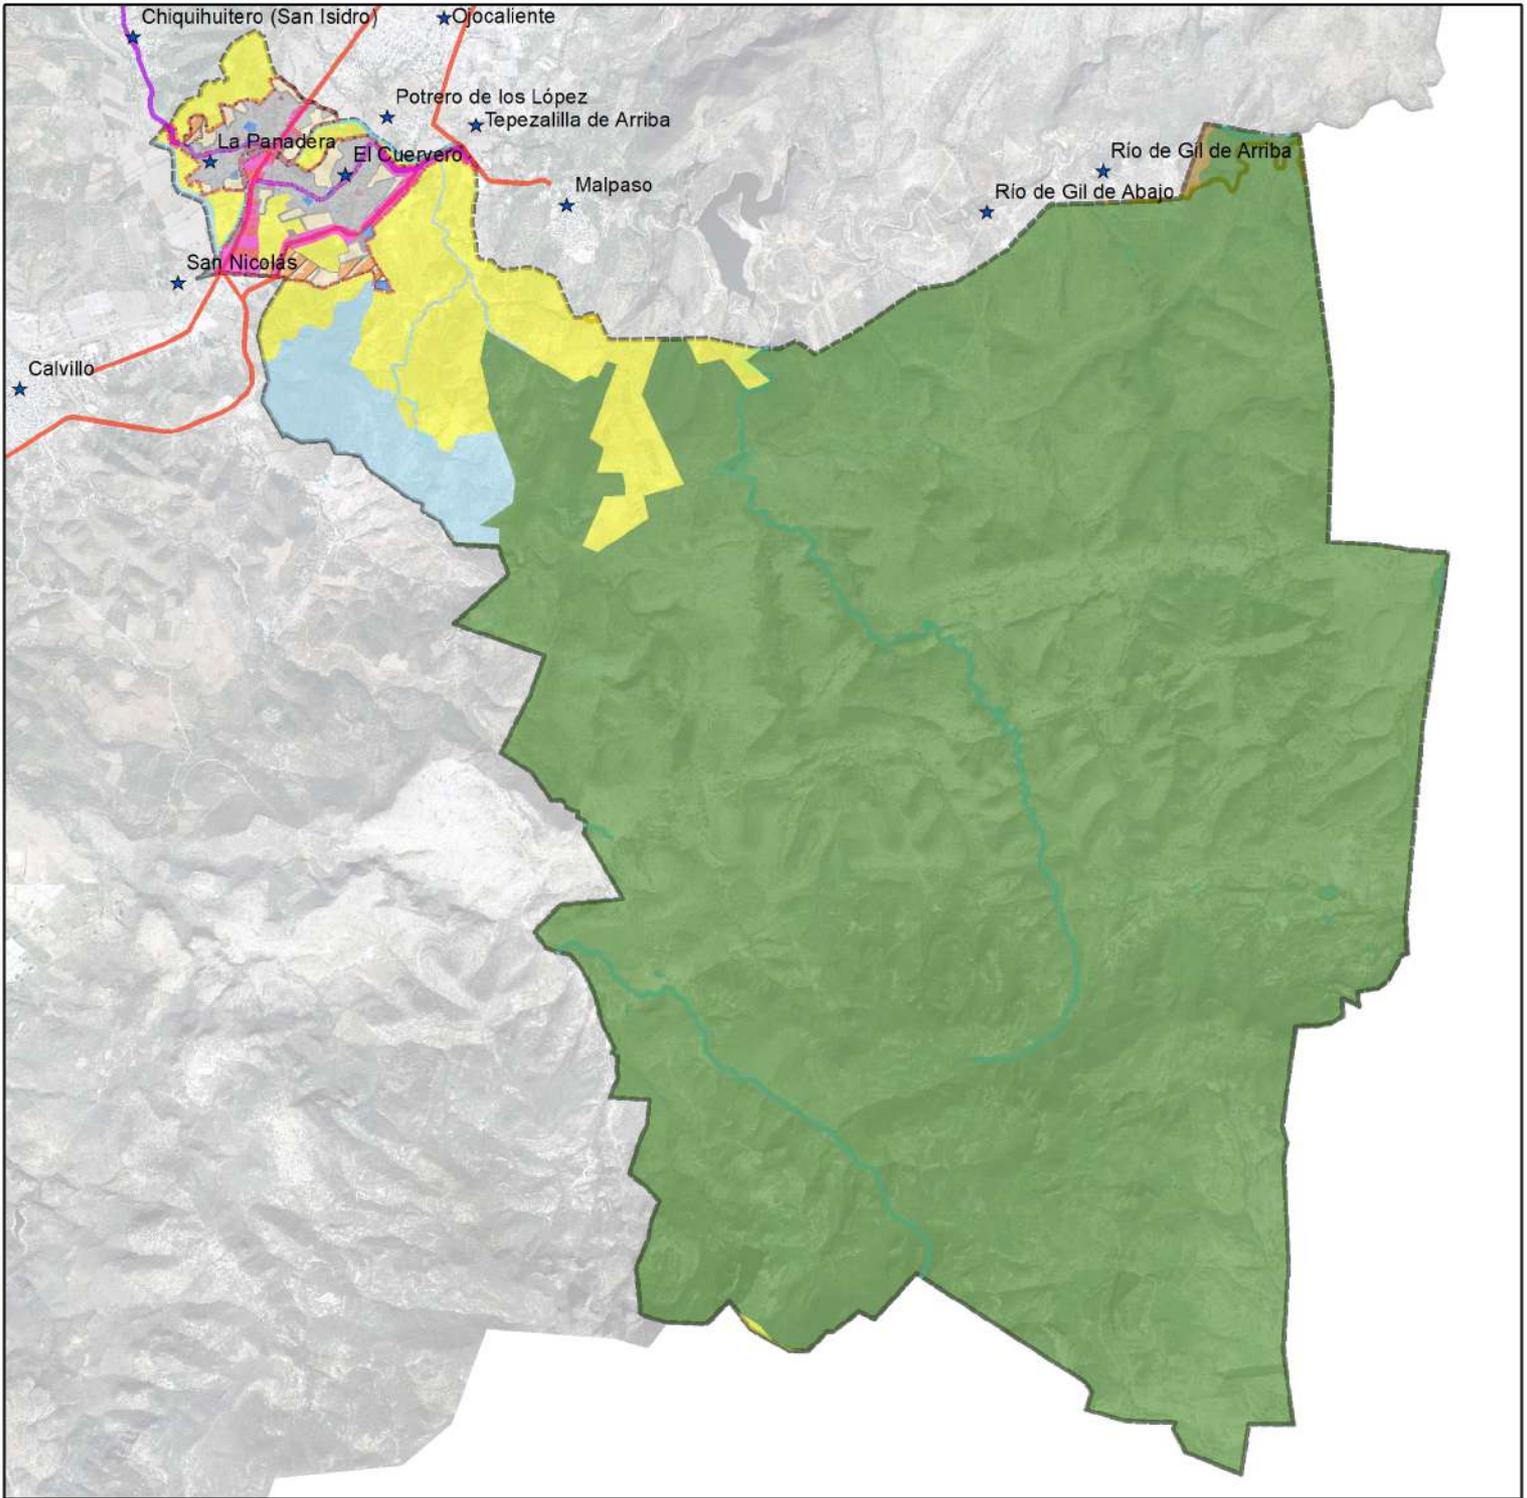

ESQUEMA DE DESARROLLO URBANO EL CUERVERO Y LA PANADERA 2022-2035

 <p>Municipio de Calvillo</p> <p>APROBADO: Daniel Romo Urrutia (Presidente Municipal)</p> <p>REVISADO: Mtra. Judith del Rosario Loera Muñoz (Secretaria de Planeacion, Ordenamiento Territorial y Medio Ambiente)</p> <p>ELABORO: Lic. Urb. Javier Martínez Luévano J. de Depto. de Imagen Urbana Juan Francisco Pérez López J. de Depto. de Planeacion Integral e Informacion Estrategica Lic. Patricia Gallegos González (Auxiliar Administrativo)</p>	<p>ETAPA: ESTRATEGIAS</p> <p>CONTENIDO: ZONIFICACION SECUNDARIA</p>	<p>UBICACION:</p> 															
	<p>SIMBOLOGIA</p> <table border="0"> <tr> <td> Agrícola</td> <td> Consolidar</td> <td> Pecuario</td> </tr> <tr> <td> Area Natural Protegida (Sierra del Laurel)</td> <td> Crecimiento</td> <td> Servicio existente</td> </tr> <tr> <td> Comercial, industrial y servicios propuesto</td> <td> Equipamiento urbano publico</td> <td> Uso de suelo mixto existente</td> </tr> <tr> <td> Comercio existente</td> <td> Habitacional</td> <td></td> </tr> <tr> <td> Conservacion</td> <td> Industria existente</td> <td></td> </tr> </table>	Agrícola	Consolidar	Pecuario	Area Natural Protegida (Sierra del Laurel)	Crecimiento	Servicio existente	Comercial, industrial y servicios propuesto	Equipamiento urbano publico	Uso de suelo mixto existente	Comercio existente	Habitacional		Conservacion	Industria existente		<p>FUENTE: Cartas Descriptivas del INEGI</p>
	Agrícola	Consolidar	Pecuario														
Area Natural Protegida (Sierra del Laurel)	Crecimiento	Servicio existente															
Comercial, industrial y servicios propuesto	Equipamiento urbano publico	Uso de suelo mixto existente															
Comercio existente	Habitacional																
Conservacion	Industria existente																
<p>CONVENCIONAL</p> <table border="0"> <tr> <td> Poligono de desarrollo controlado</td> <td> Rios y arroyos</td> <td> Federal</td> </tr> <tr> <td> Delimitacion</td> <td> Cuerpos de agua</td> <td> Estatal</td> </tr> <tr> <td></td> <td></td> <td> Municipal</td> </tr> </table>	Poligono de desarrollo controlado	Rios y arroyos	Federal	Delimitacion	Cuerpos de agua	Estatal			Municipal	<p>ESCALA: 0 0.5 1 2 Km</p>							
Poligono de desarrollo controlado	Rios y arroyos	Federal															
Delimitacion	Cuerpos de agua	Estatal															
		Municipal															
		<p>PLANO:</p> <p>FECHA: MARZO 2022</p>															

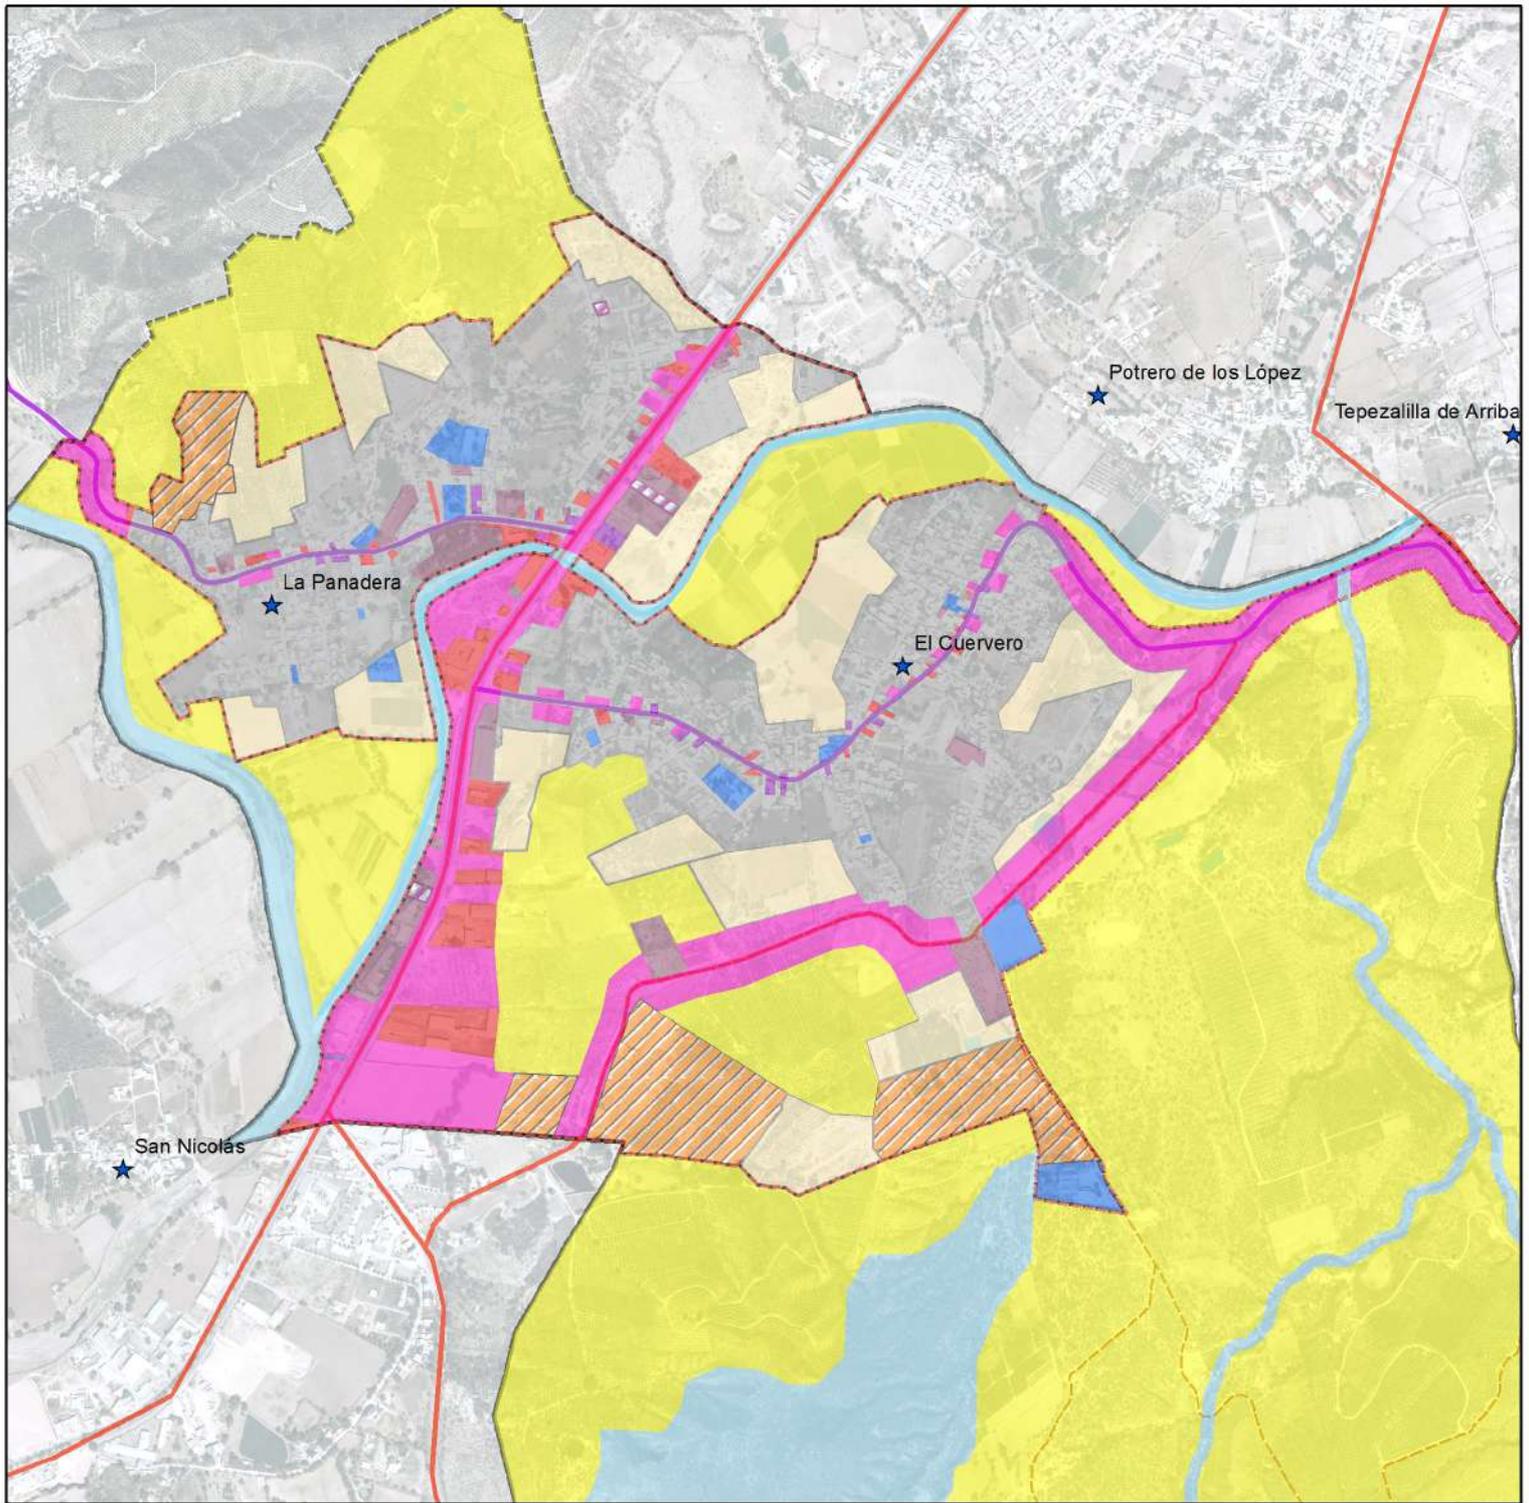

ESQUEMA DE DESARROLLO URBANO EL CUERVERO Y LA PANADERA 2022-2035



**Municipio
de Calvillo**

APROBADO:
Daniel Romo Urrutia
(Presidente Municipal)

REVISADO:

Mtra. Judith del Rosario Loera Muñoz
(Secretaria de Planeacion,
Ordenamiento Territorial y Medio Ambiente)

Lic. Raymundo Rodriguez Roman
(Director de Planeacion)

ELABORO:

Lic. Urb. Javier Martínez Luévano
J. de Depto. de Imagen Urbana
Juan Francisco Pérez López
J. de Depto. de Planeacion Integral
e Informacion Estrategica
Lic. Patricia Gallegos González
(Auxiliar Administrativo)

ETAPA:

ESTRATEGIAS

CONTENIDO: ZONIFICACION SECUNDARIA (AREA URBANA)

SIMBOLOGIA

Agrícola	Consolidar	Industrial y servicios propuesto
Area Natural Protegida (Sierra del Laurel)	Crecimiento	Pecuario
Comercial, industrial y servicios propuesto	Equipamiento urbano publico	Servicio existente
Comercio existente	Habitacional	Uso de suelo mixto existente
Conservacion	Industria existente	

CONVENCIONAL

Poligono de desarrollo controlado
Delimitacion

CUERPOS DE AGUA

Rios y arroyos
Cuerpos de agua

CARRETERAS

Federal
Estatal
Municipal
Terraceria

UBICACION:



FUENTE:

Cartas Descriptivas
del INEGI

ESCALA:



PLANO:

FECHA:

MARZO 2022