

# ESQUEMA DE DESARROLLO URBANO LA ESCONDIDA

# 2022-2045

Ayuntamiento de  
**SAN FRANCISCO DE LOS ROMO**  
2021 • 2024



## SIMBOLOGÍA

### ZONIFICACION

- Agrícola
- CONSERVACION DE BIODIVERSIDAD
- CRECIMIENTO
- MATERIALES PETREOS
- PECUARIO EXTENSIVO
- URBANO

### RESTRICCIONES

- TORRES DE ALTA TENSION
- LINEA ALTA TENSION
- FFCC
- GASODUCTO 40
- POLIDUCTO PEMEX
- FALLAS Y GRIETAS

- EDU LE 2022-2045
- CARRETERA ESTATAL
- CARRETERA FEDERAL
- LIBRAMIENTO
- F.F.C.C.
- VIALIDAD PRIMARIA
- CONVENCIONAL
- RIOS Y ARROYOS


**ZONIFICACIÓN PRIMARIA**  
ESCALA  
**1:20,000** **ZP26**

**H. AYUNTAMIENTO**

PRESIDENTE MUNICIPAL TEC. MARGARITA GALLEGOS SOTO	SINDICO MUNICIPAL TEC. NORBERTO MEDINA LOPEZ	SECRETARIO DEL H. AYUNTAMIENTO LIC. MARIA EDITH ROSALES LUNA
---	--	---

**DIRECCIÓN DE DESARROLLO URBANO**

DIRECTORA ARQ. MA. DEL ROSARIO TAPIA MACIAS	SUBDIRECTOR URB. OSCAR EMILIO RUIZ ESPARZA ESQUIVEL
---	---

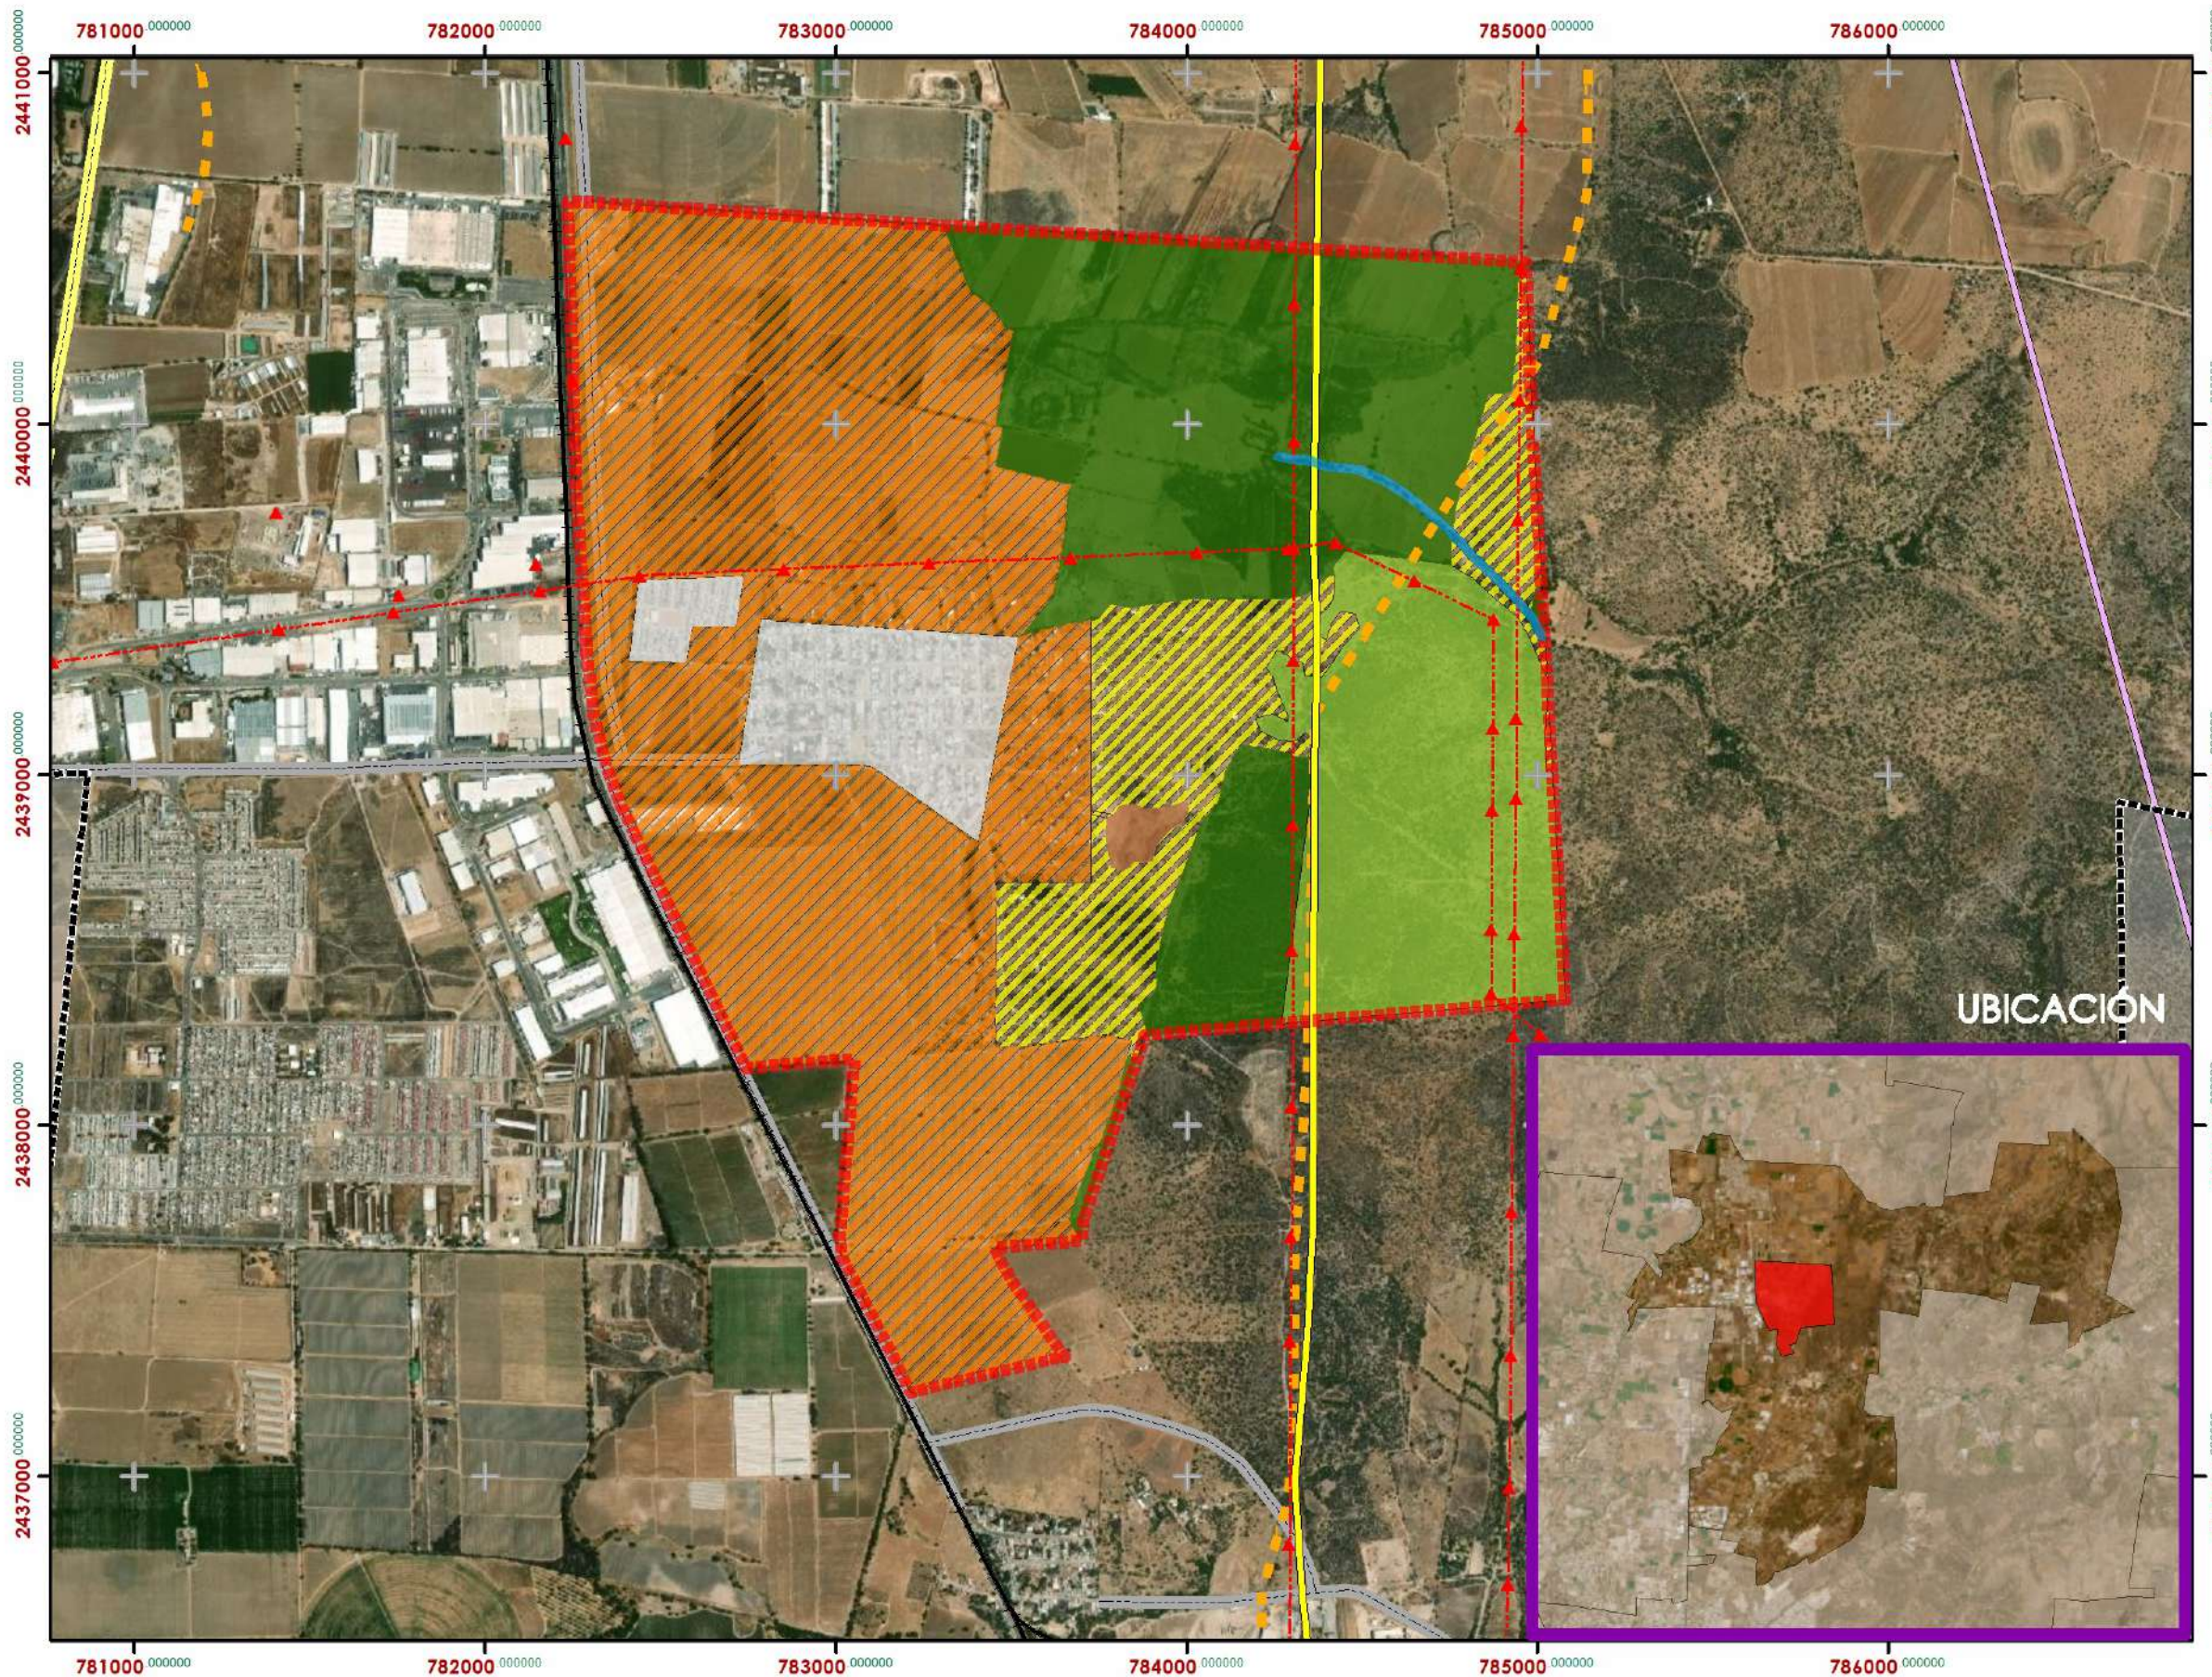

UBICACIÓN



# ESQUEMA DE DESARROLLO URBANO LA ESCONDIDA

# 2022-2045

Ayuntamiento de  
**SAN FRANCISCO DE LOS ROMO**  
2021 • 2024



## SIMBOLOGÍA

### ZONIFICACION

- CONSERVACION BIODIVERSIDAD
- AGRICOLA
- MATERIALES PETREOS
- HABITACIONAL
- CONSOLIDACION
- HABITACIONAL (REGULARIZACION)
- HABITACIONAL-COMERCIAL-SERVICIOS
- INDUSTRIAL-COMERCIAL-SERVICIOS
- CORREDOR INDUSTRIAL
- PECUARIO EXTENSIVO

### RESTRICCIONES

- TORRES DE ALTA TENSION
- LINEA ALTA TENSION
- FFCC
- GASODUCTO 40
- POLIDUCTO PEMEX

- EDU LE 2022-2045
- CARRETERA ESTATAL
- CARRETERA FEDERAL
- LIBRAMIENTO
- F.F.C.C.
- VIALIDAD PRIMARIA
- CONVENCIONAL**
- RIOS Y ARROYOS


## ZONIFICACIÓN SECUNDARIA

ESCALA  
**1:20,000** **ZS27**


### H. AYUNTAMIENTO

PRESIDENTE MUNICIPAL TEC. MARGARITA GALLEGOS SOTO	SINDICO MUNICIPAL TEC. NORBERTO MEDINA LOPEZ	SECRETARIO DEL H. AYUNTAMIENTO LIC. MARIA EDITH ROSALES LUNA
---	--	---

DIRECCIÓN DE DESARROLLO URBANO	
DIRECTORA ARQ. MA. DEL ROSARIO TAPIA MACIAS	SUBDIRECTOR URB. OSCAR EMILIO RUIZ ESPARZA ESQUIVEL

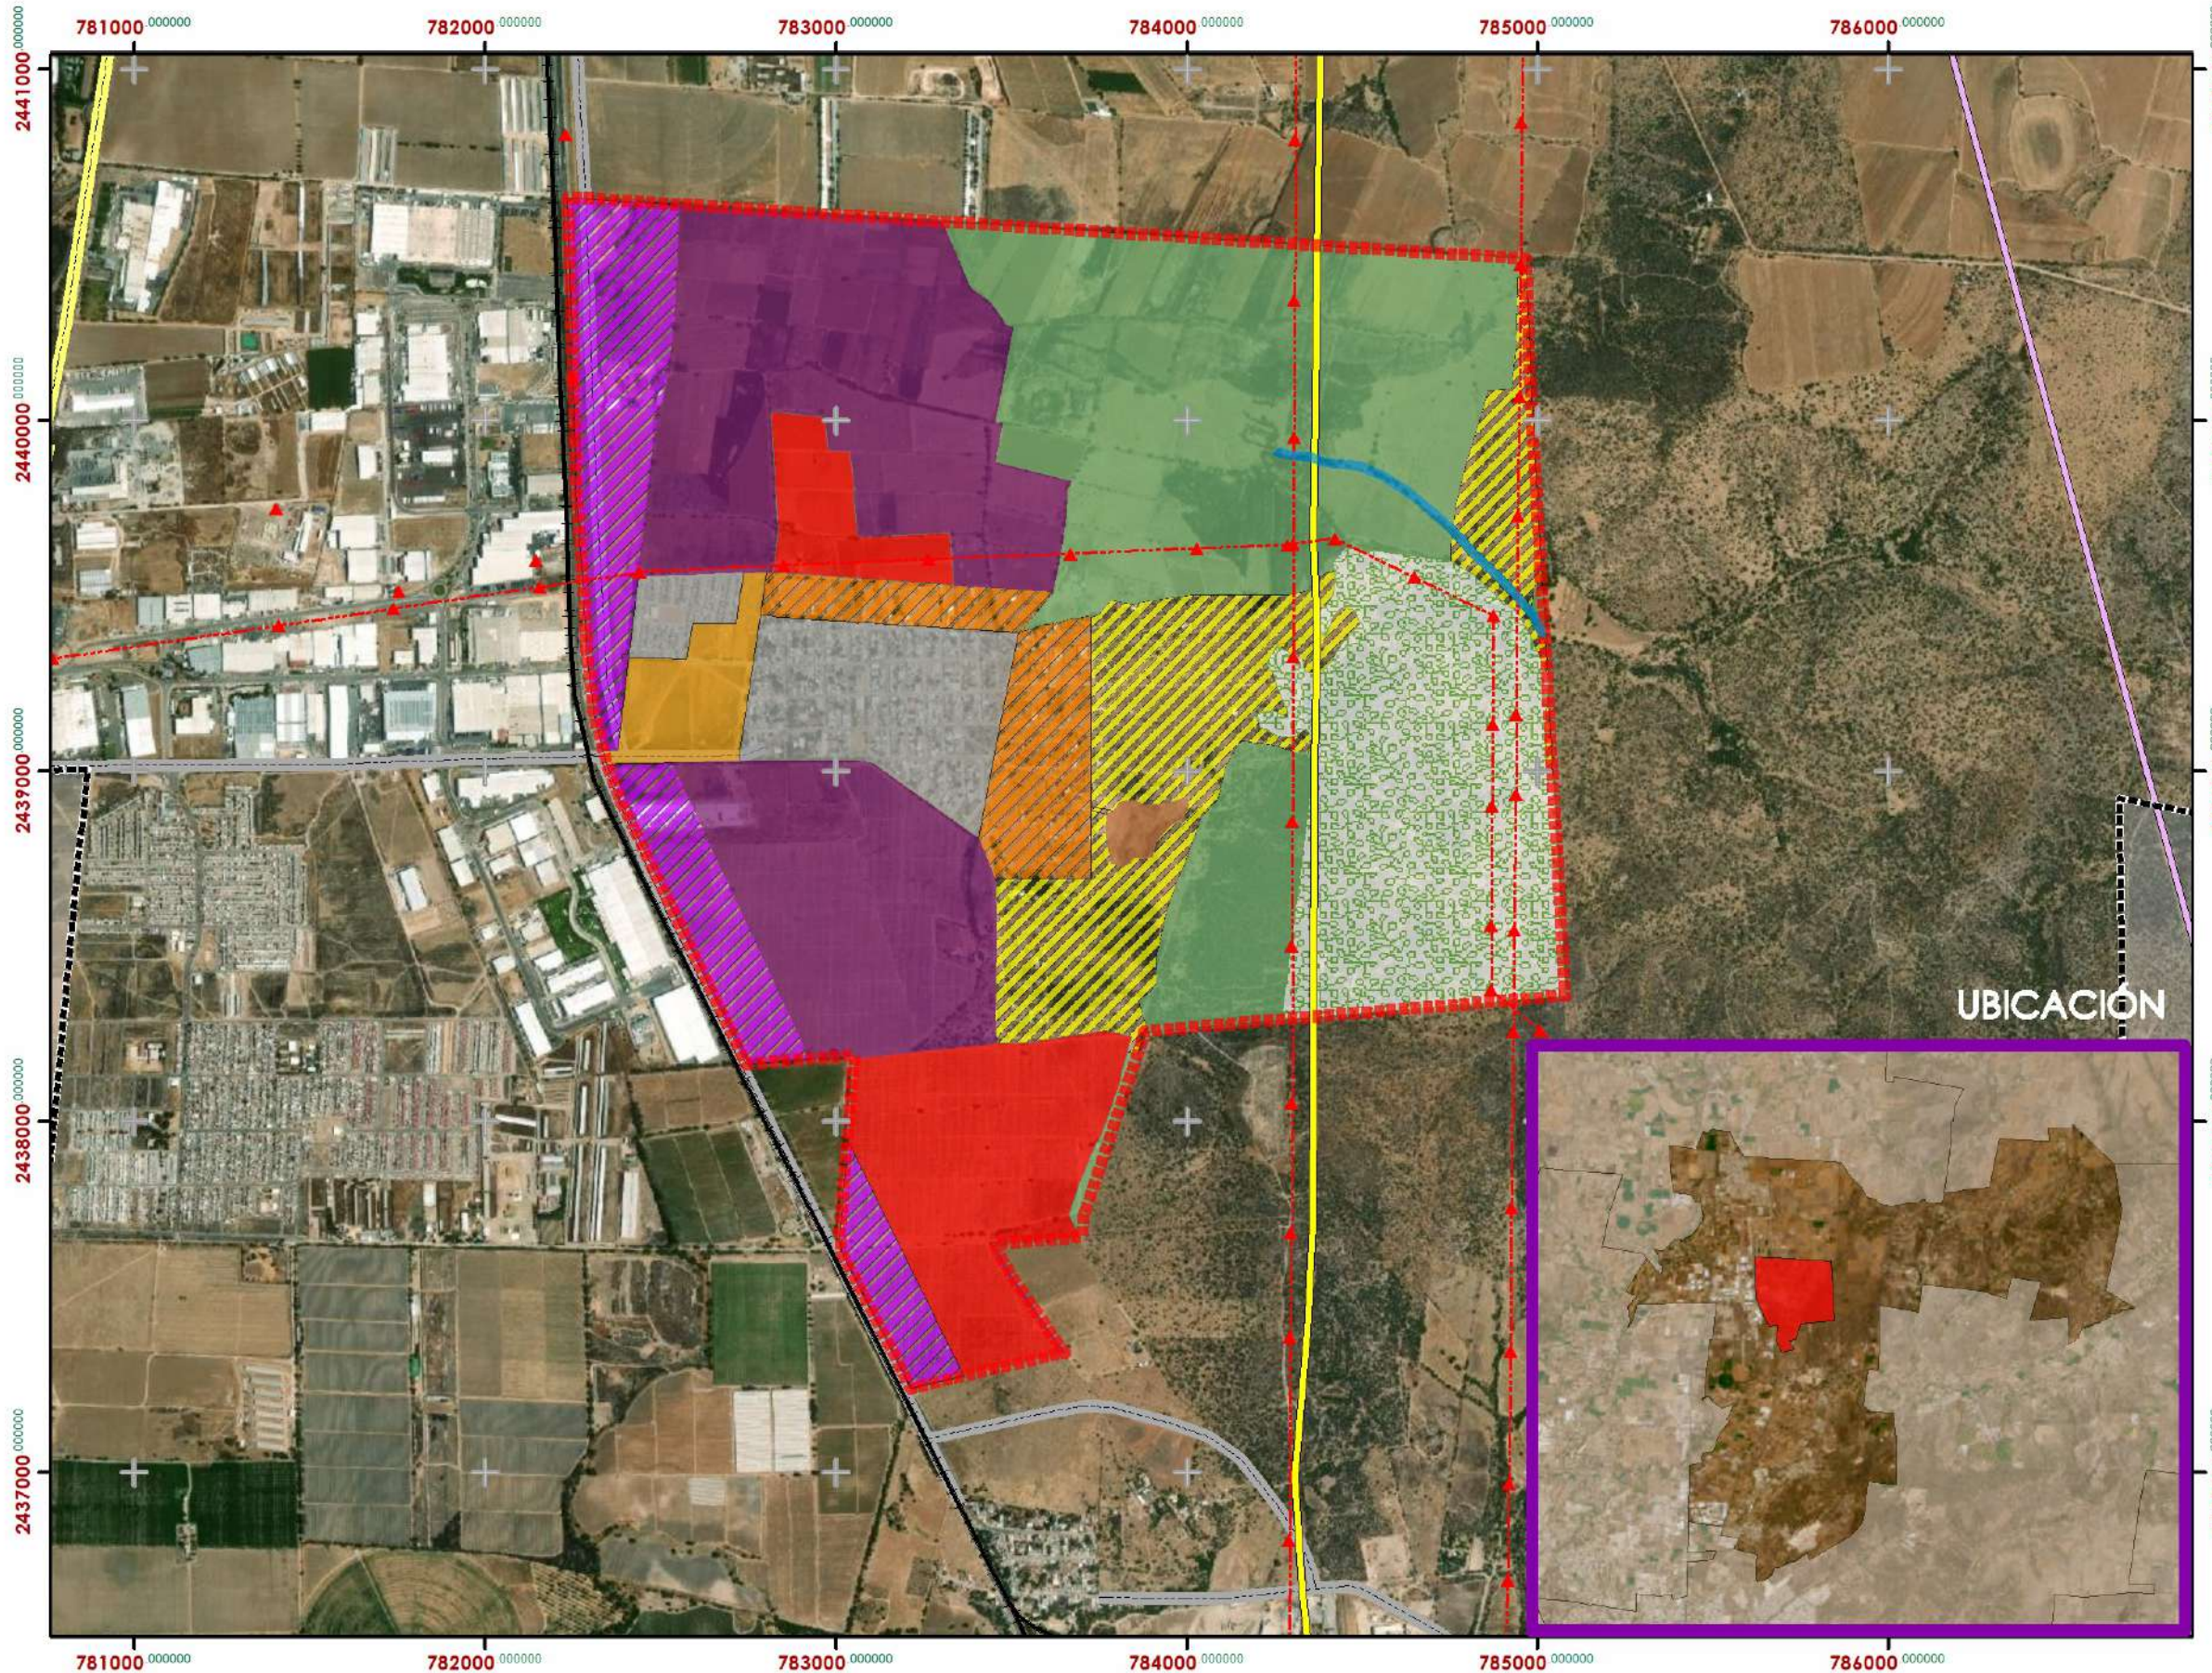

UBICACIÓN

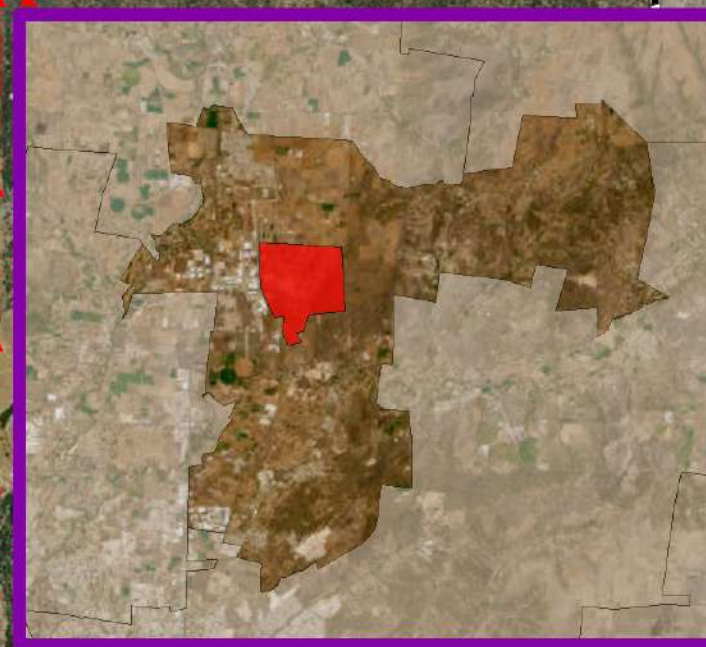



# ESQUEMA DE DESARROLLO URBANO LA ESCONDIDA


# 2022-2045

Ayuntamiento de  
**SAN FRANCISCO DE LOS ROMO**  
2021 • 2024



## SIMBOLOGÍA

- CONSOLIDACION
- ETAPA I
- ETAPA I EJIDAL
- ETAPA II
- ETAPA II EJIDAL
- ETAPA III
- ETAPA III EJIDAL

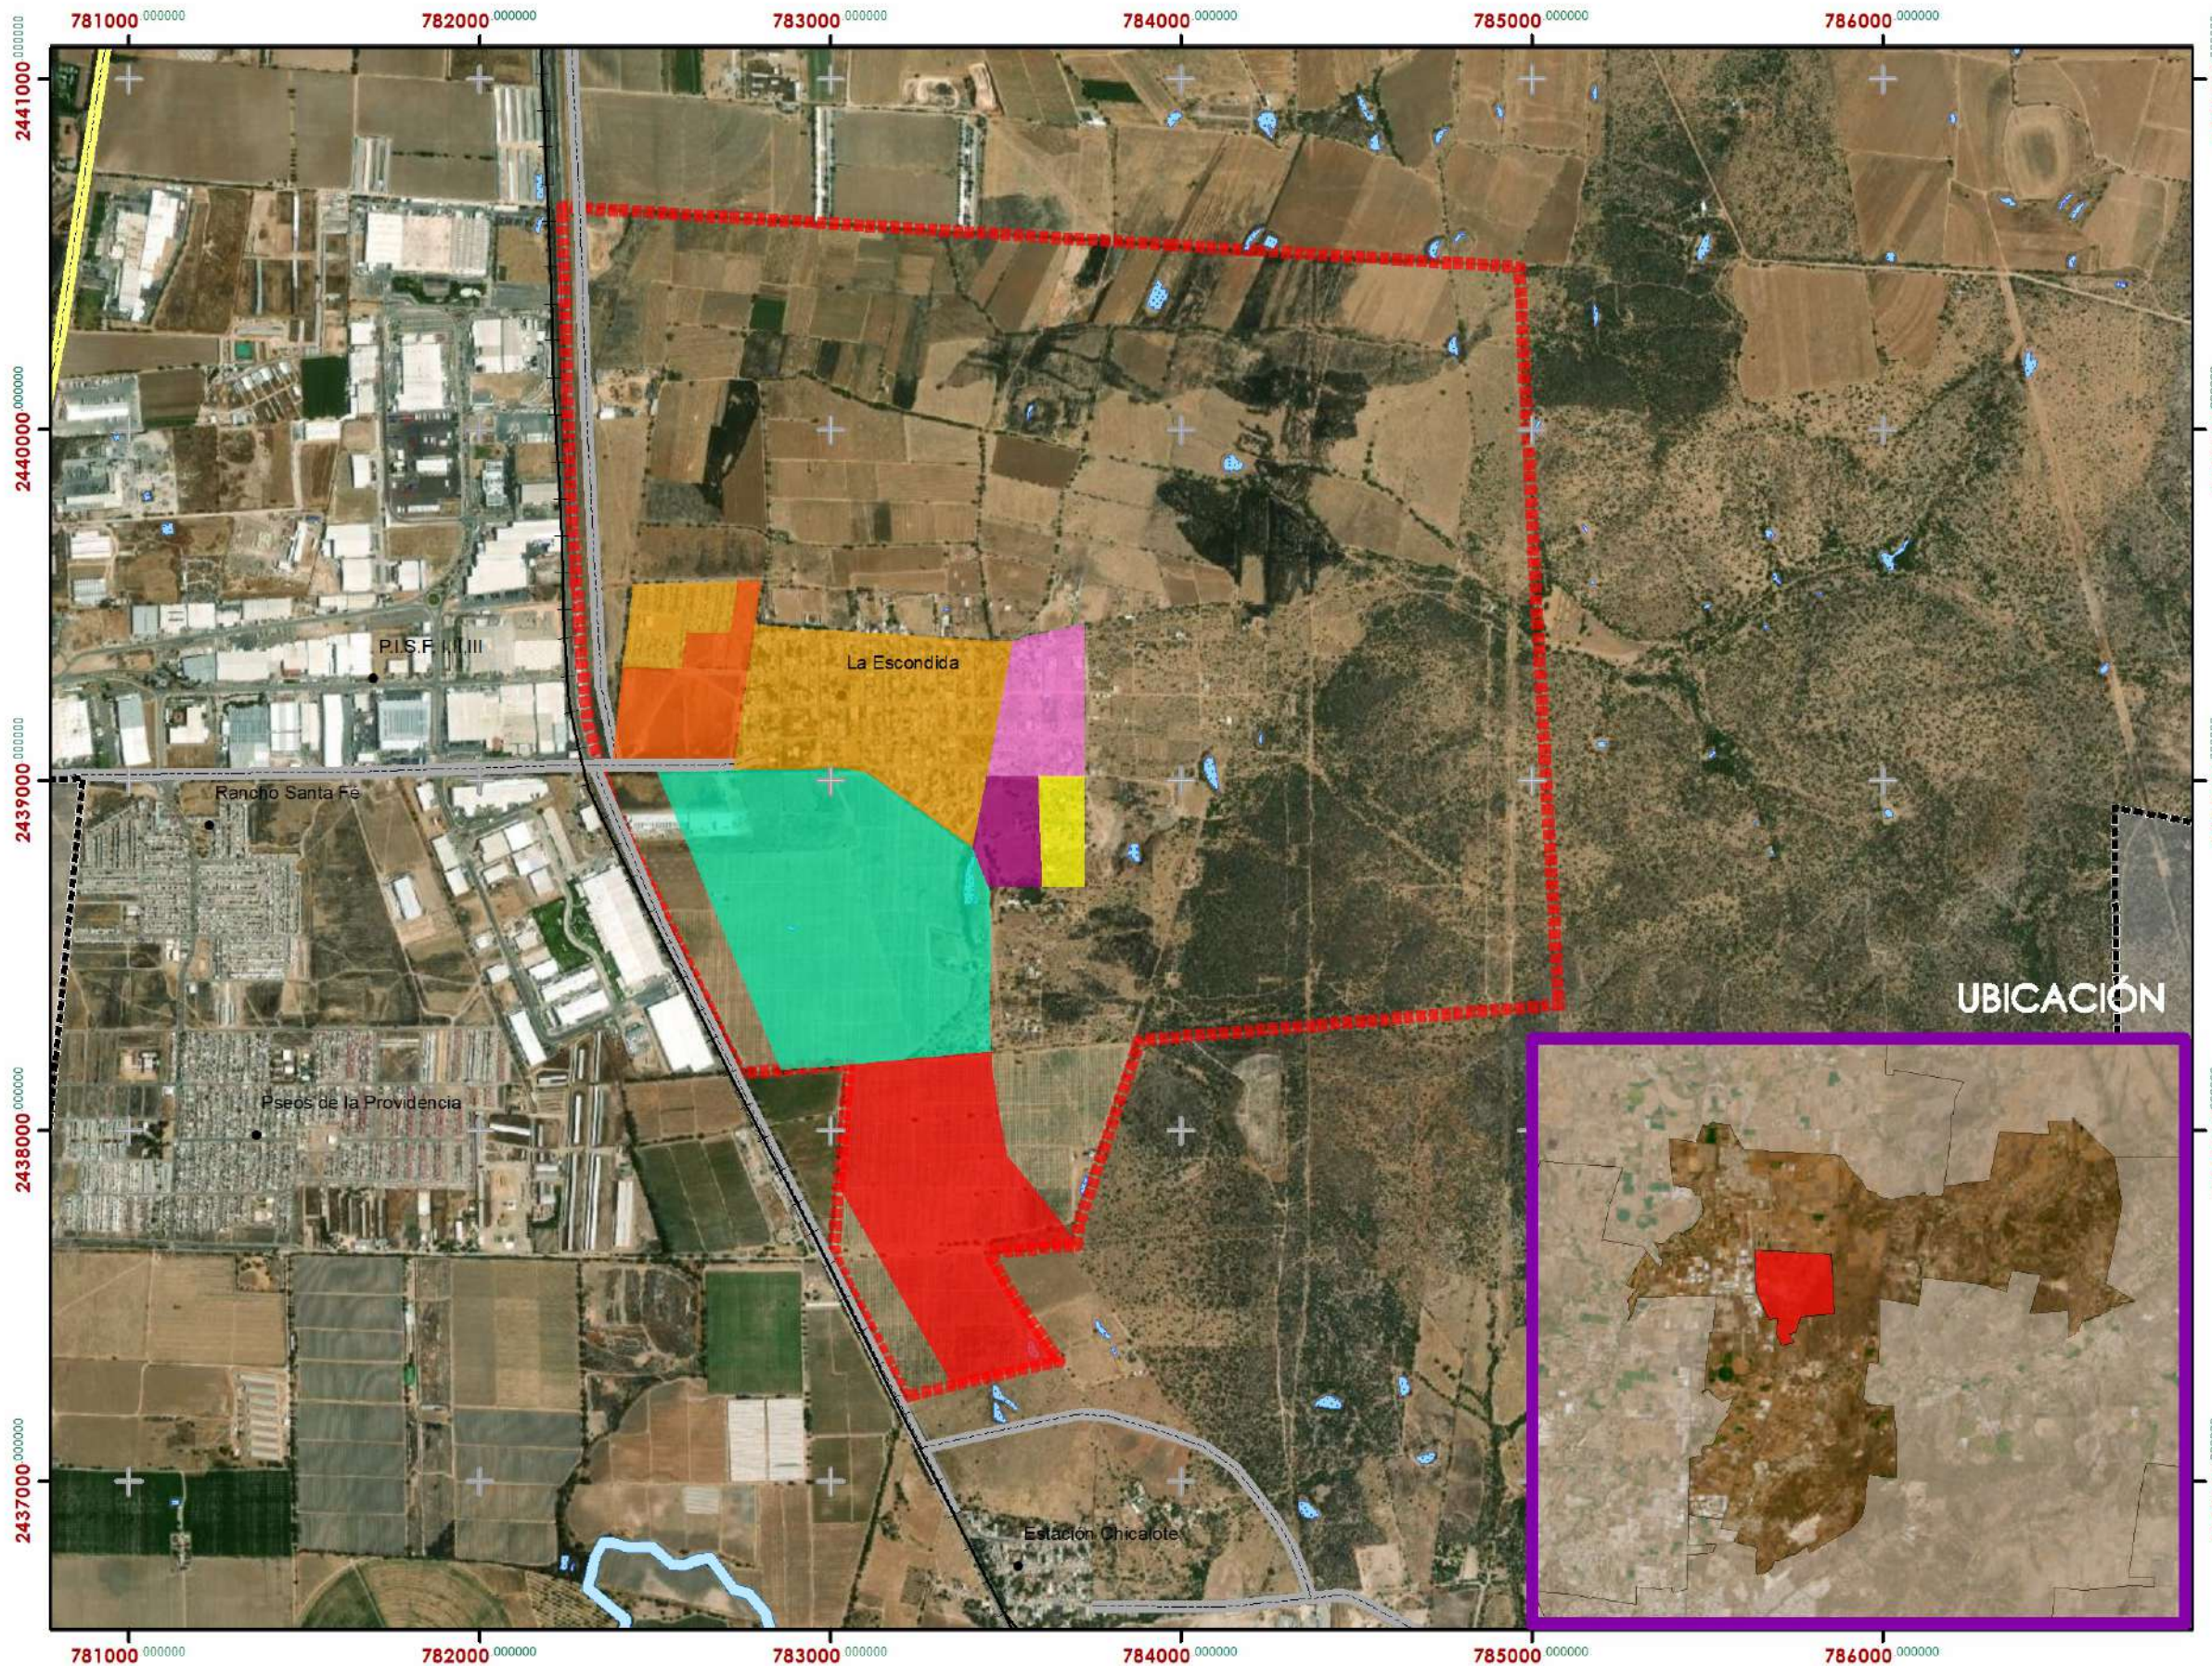

UBICACIÓN

- CARRETERA ESTATAL CONVENCIONAL
- CARRETERA FEDERAL
- LIBRAMIENTO
- F.F.C.C.
- VIALIDAD PRIMARIA
- EDU LE 2022-2045
- RIOS Y ARROYOS
- CUERPO DE AGUA

## ETAPAS DE CRECIMIENTO

ESCALA  
**1:20,000** **E28**

### H. AYUNTAMIENTO

PRESIDENTE MUNICIPAL TEC. MARGARITA GALLEGOS SOTO	SINDICO MUNICIPAL TEC. NORBERTO MEDINA LOPEZ	SECRETARIO DEL H. AYUNTAMIENTO LIC. MARIA EDITH ROSALES LUNA
---	--	---

DIRECCIÓN DE DESARROLLO URBANO	
DIRECTORA ARQ. MA. DEL ROSARIO TAPIA MACIAS	SUBDIRECTOR URB. OSCAR EMILIO RUIZ ESPARZA ESQUIVEL



# ESQUEMA DE DESARROLLO URBANO LA ESCONDIDA

# 2045

Ayuntamiento de  
**SAN FRANCISCO DE LOS ROMO**  
2021 • 2024




## SIMBOLOGÍA

**P** PROYECTOS ESTRATÉGICOS

### ESTRATEGIA VIAL

- VIALIDAD LOCAL
- VIALIDAD COLECTORA
- VIALIDAD SECUNDARIA
- VIALIDAD SUBREGIONAL

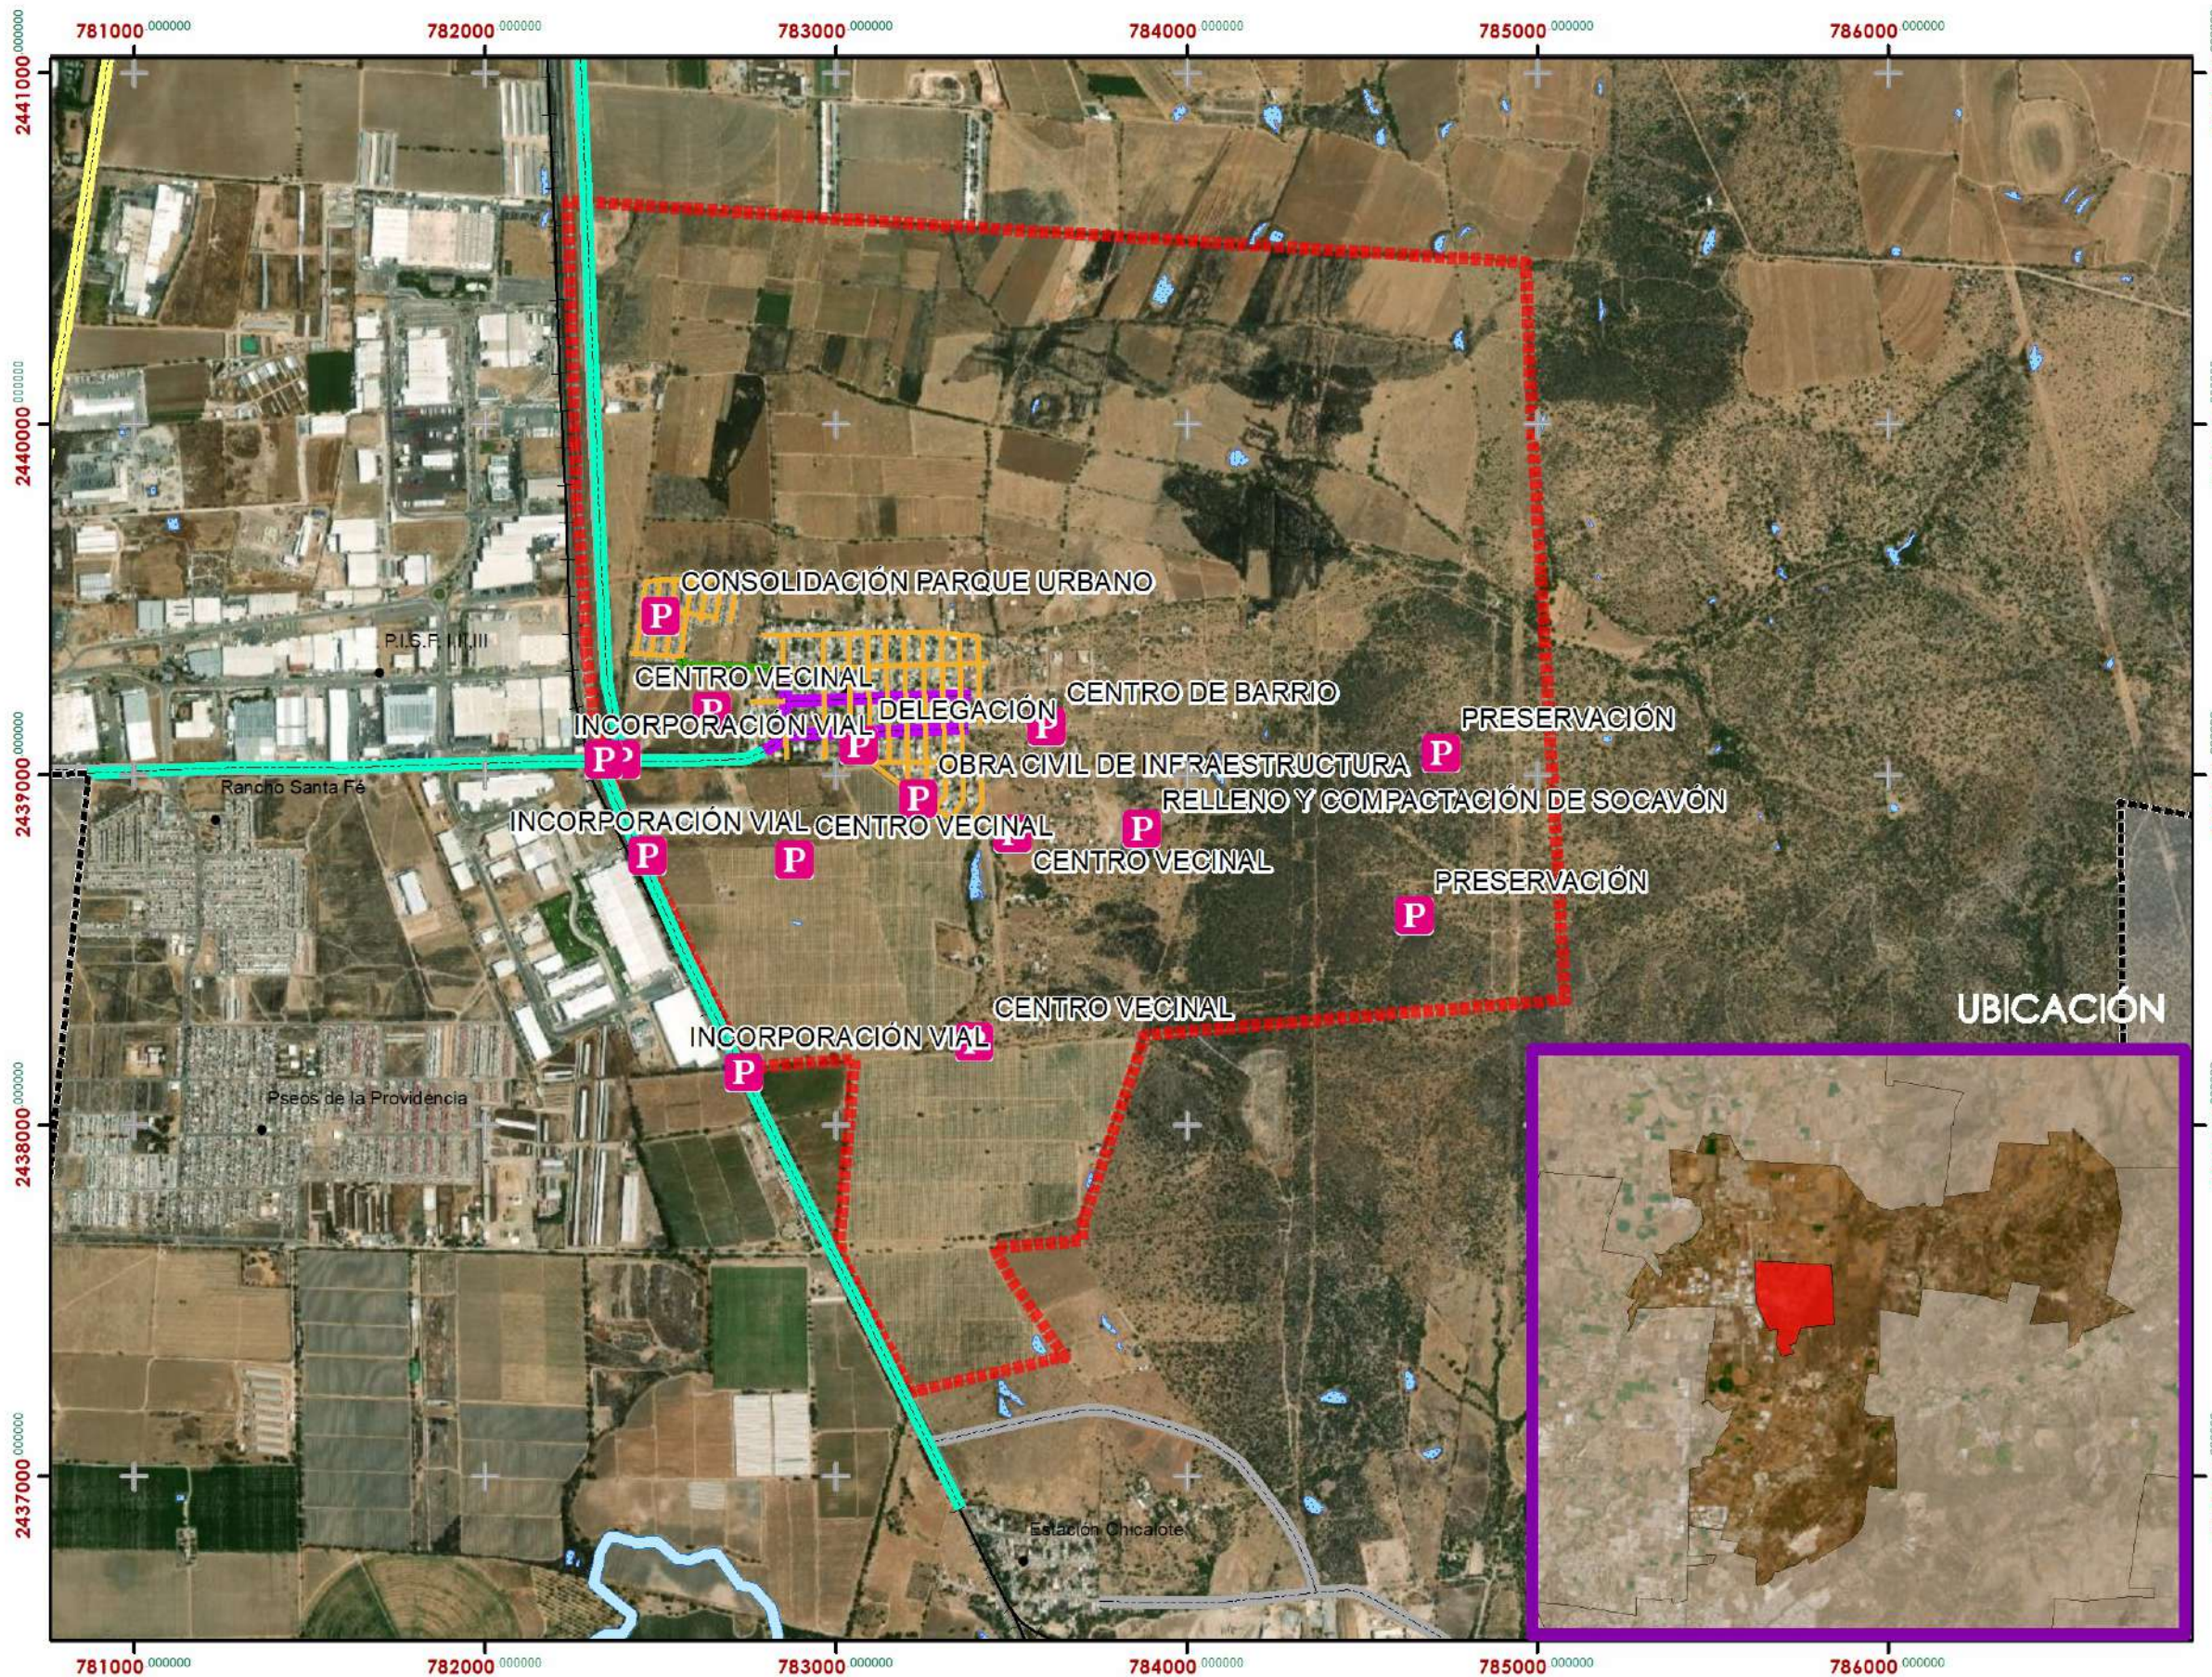

**PROYECTOS ESTRATEGICOS**  
ESCALA  
**1:20,000** **P29**

**H. AYUNTAMIENTO**

PRESIDENTE MUNICIPAL TEC. MARGARITA GALLEGOS SOTO	SINDICO MUNICIPAL TEC. NORBERTO MEDINA LOPEZ	SECRETARIO DEL H. AYUNTAMIENTO LIC. MARIA EDITH ROSALES LUNA
---	--	---

**DIRECCIÓN DE DESARROLLO URBANO**

DIRECTORA ARQ. MA. DEL ROSARIO TAPIA MACIAS	SUBDIRECTOR URB. OSCAR EMILIO RUIZ ESPARZA ESQUIVEL
---	---