

ESQUEMA DE DESARROLLO URBANO ESTACIÓN CHICALOTE

2022

Ayuntamiento de
SAN FRANCISCO DE LOS ROMO
2021 • 2024



SIMBOLOGÍA

ZONIFICACION

- AGRICOLA
- CONSERVACION DE BIODIVERSIDAD
- CRECIMIENTO
- PECUARIO EXTENSIVO
- PECUARIO INTENSIVO
- URBANO

RESTRICCIONES

- TORRES ALTA
- LINEA ALTA
- FFCC
- POLIDUCTO_PEMEX


- CARRETERA ESTATAL CONVENCIONAL
- CARRETERA FEDERAL
- RIOS Y ARROYOS
- LIBRAMIENTO
- F.F.C.C.
- VIALIDAD PRIMARIA
- EDU EC 2022-2045

ZONIFICACIÓN PRIMARIA
ESCALA
1:20,000 **ZP25**

H. AYUNTAMIENTO

PRESIDENTE MUNICIPAL TEC. MARGARITA GALLEGOS SOTO	SINDICO MUNICIPAL TEC. NORBERTO MEDINA LOPEZ	SECRETARIO DEL H. AYUNTAMIENTO LIC. MARIA EDITH ROSALES LUNA
---	--	---

DIRECCIÓN DE DESARROLLO URBANO	
DIRECTORA ARQ. MA. DEL ROSARIO TAPIA MACIAS	SUBDIRECTOR URB. OSCAR EMILIO RUIZ ESPARZA ESQUIVEL

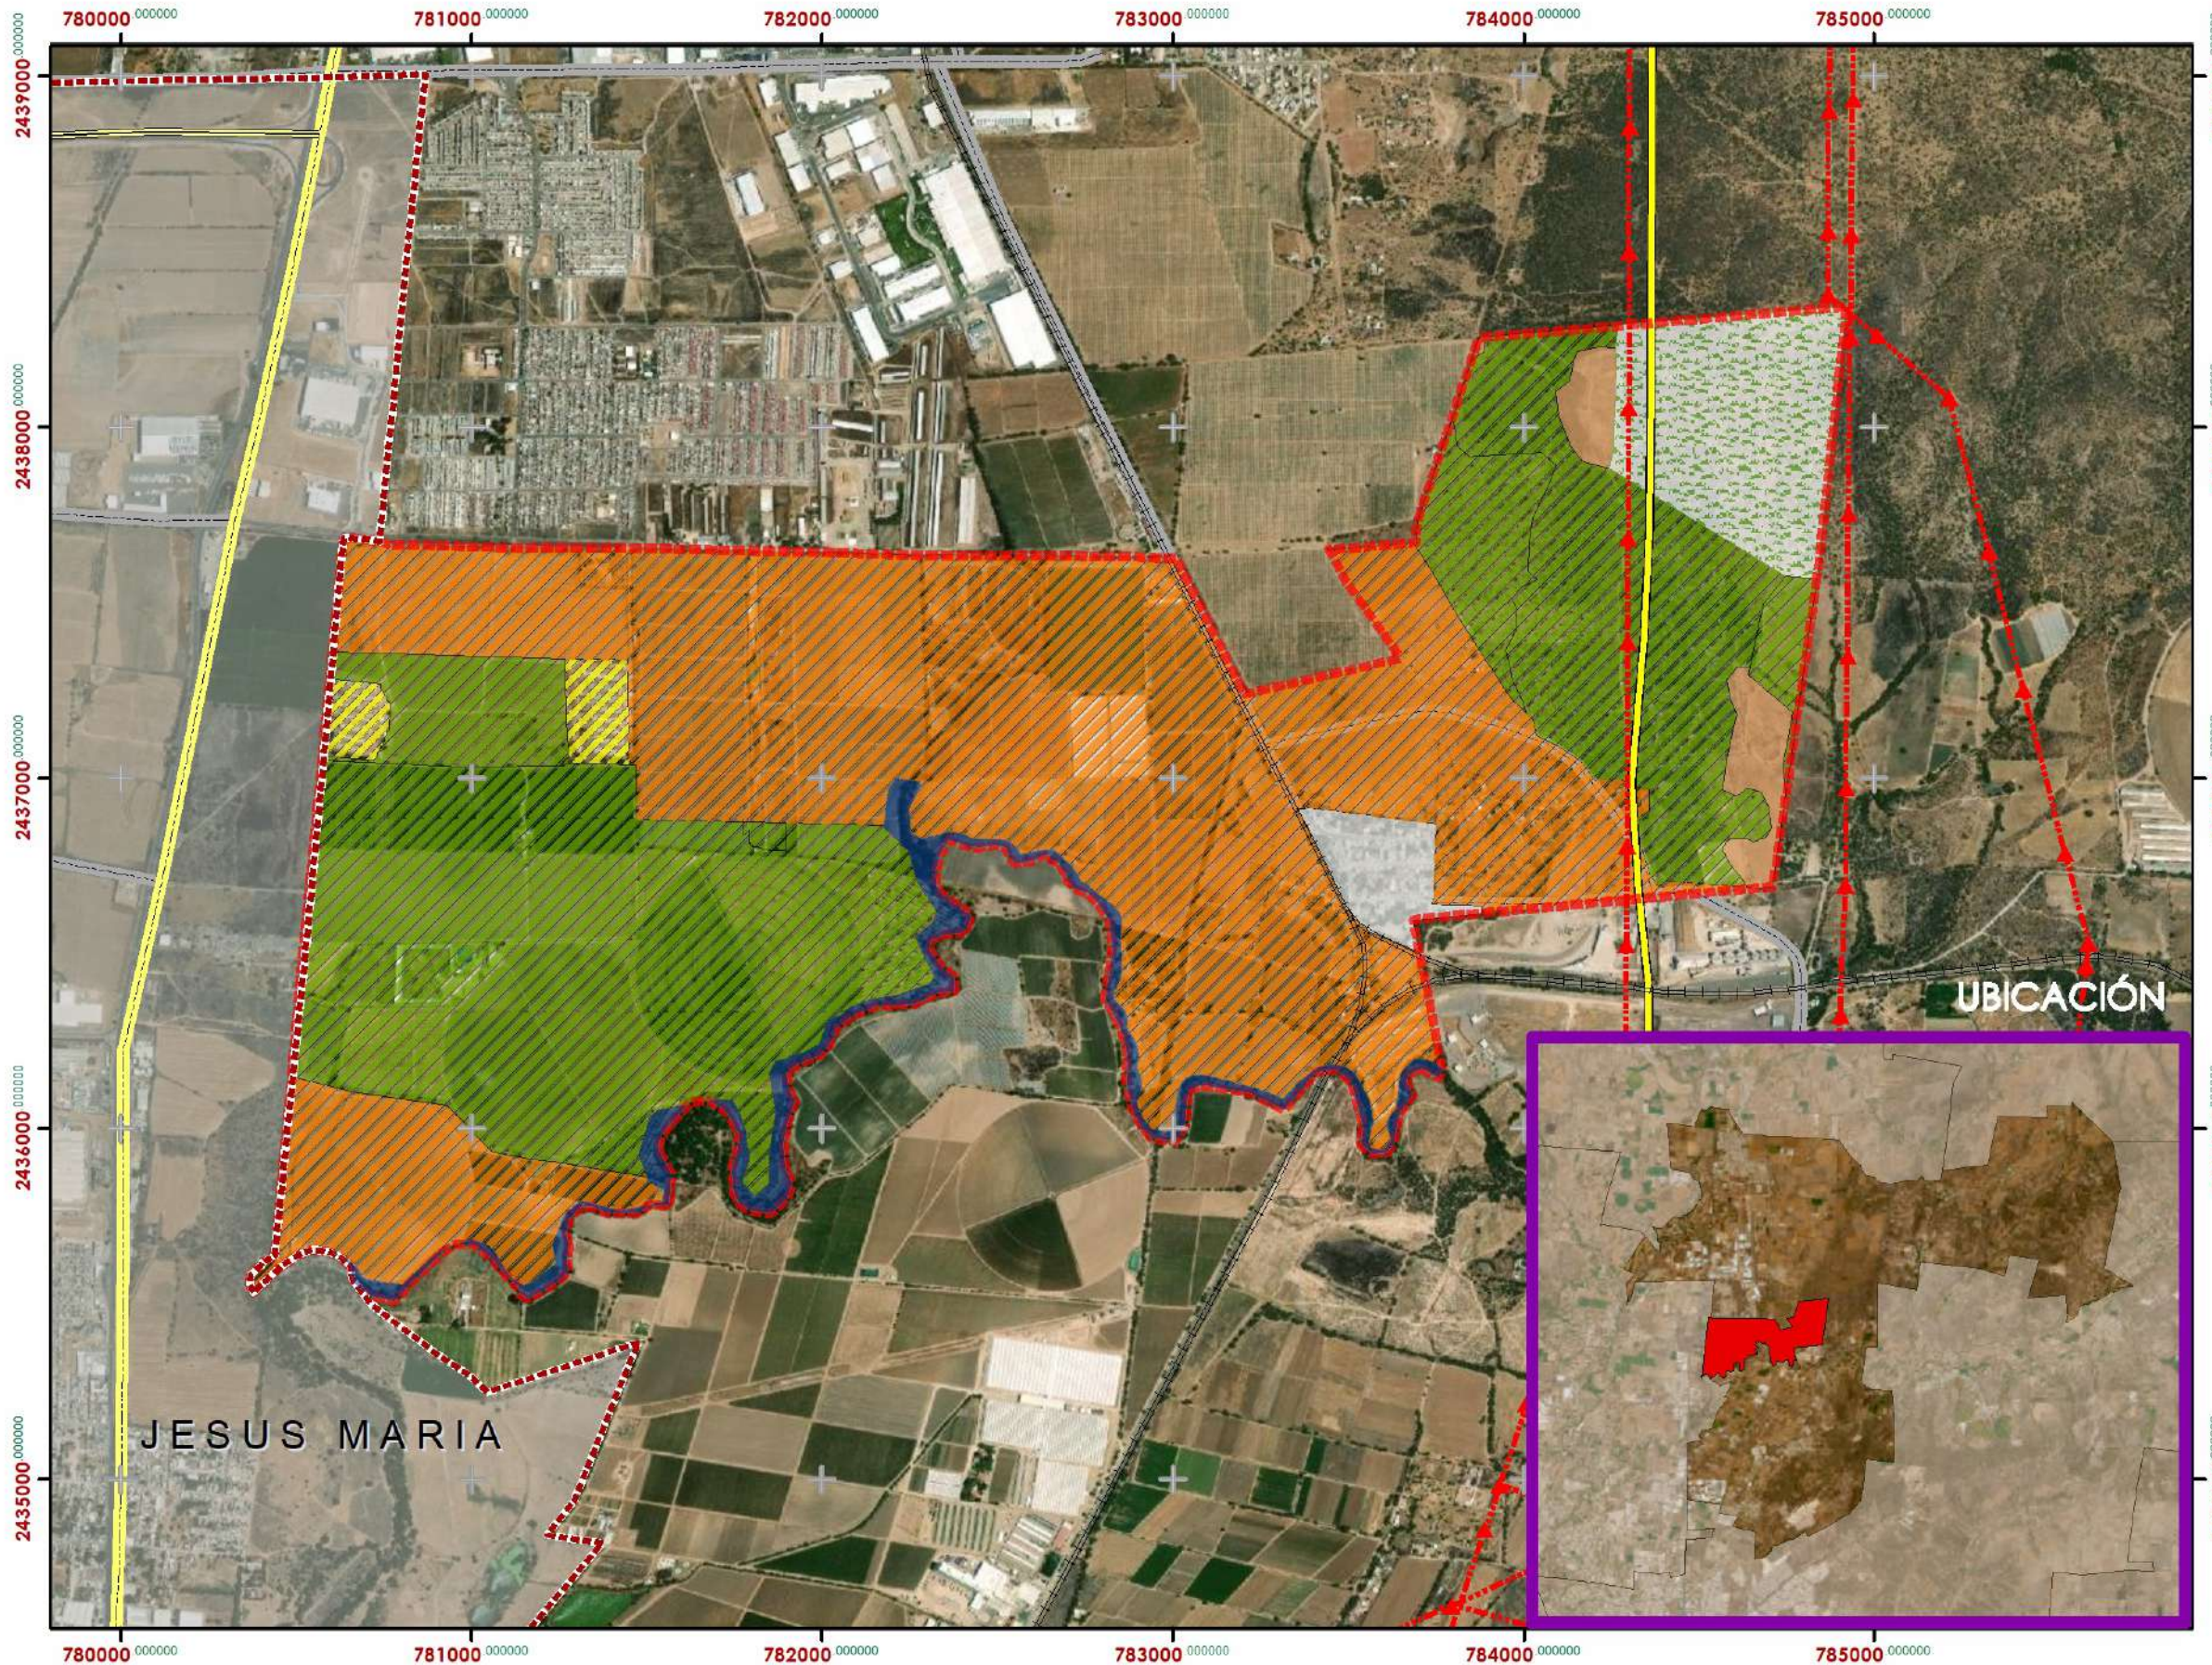

UBICACIÓN

JESUS MARIA

ESQUEMA DE DESARROLLO URBANO ESTACIÓN CHICALOTE

2045

Ayuntamiento de
SAN FRANCISCO DE LOS ROMO
2021 • 2024



SIMBOLOGÍA

ZONIFICACION

- AGRICOLA
- CONSERVACION DE BIODIVERSIDAD
- CONSOLIDACION
- CORREDOR INDUSTRIAL
- HABITACIONAL (REGULARIZACION)
- HABITACIONAL-COMERCIAL-SERVICIOS
- INDUSTRIAL
- INDUSTRIAL-COMERCIAL-SERVICIOS
- PECUARIO EXTENSIVO
- PECUARIO INTENSIVO

RESTRICCIONES

- TORRES ALTA
- LINEA ALTA
- FFCC
- POLIDUCTO_PEMEX

- CARRETERA ESTATAL CONVENCIONAL
- CARRETERA FEDERAL
- LIBRAMIENTO
- F.F.C.C.
- VIALIDAD PRIMARIA
- EDU EC 2022-2045
- RIOS Y ARROYOS



ZONIFICACIÓN SECUNDARIA ESCALA 1:20,000 **ZS26**

H. AYUNTAMIENTO

PRESIDENTE MUNICIPAL TEC. MARGARITA GALLEGOS SOTO	SINDICO MUNICIPAL TEC. NORBERTO MEDINA LOPEZ	SECRETARIO DEL H. AYUNTAMIENTO LIC. MARIA EDITH ROSALES LUNA
--	---	---

DIRECCIÓN DE DESARROLLO URBANO

DIRECTORA ARQ. MA. DEL ROSARIO TAPIA MACIAS	SUBDIRECTOR URB. OSCAR EMILIO RUIZ ESPARZA ESQUIVEL
--	--

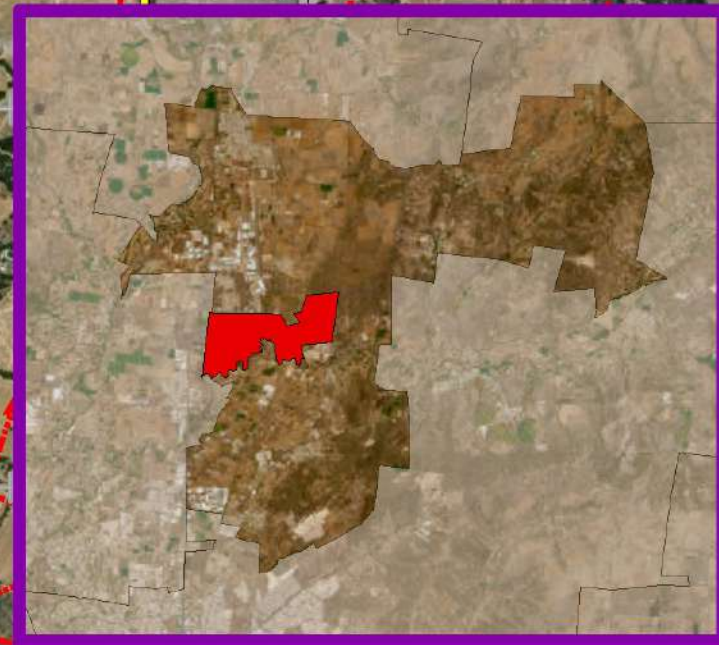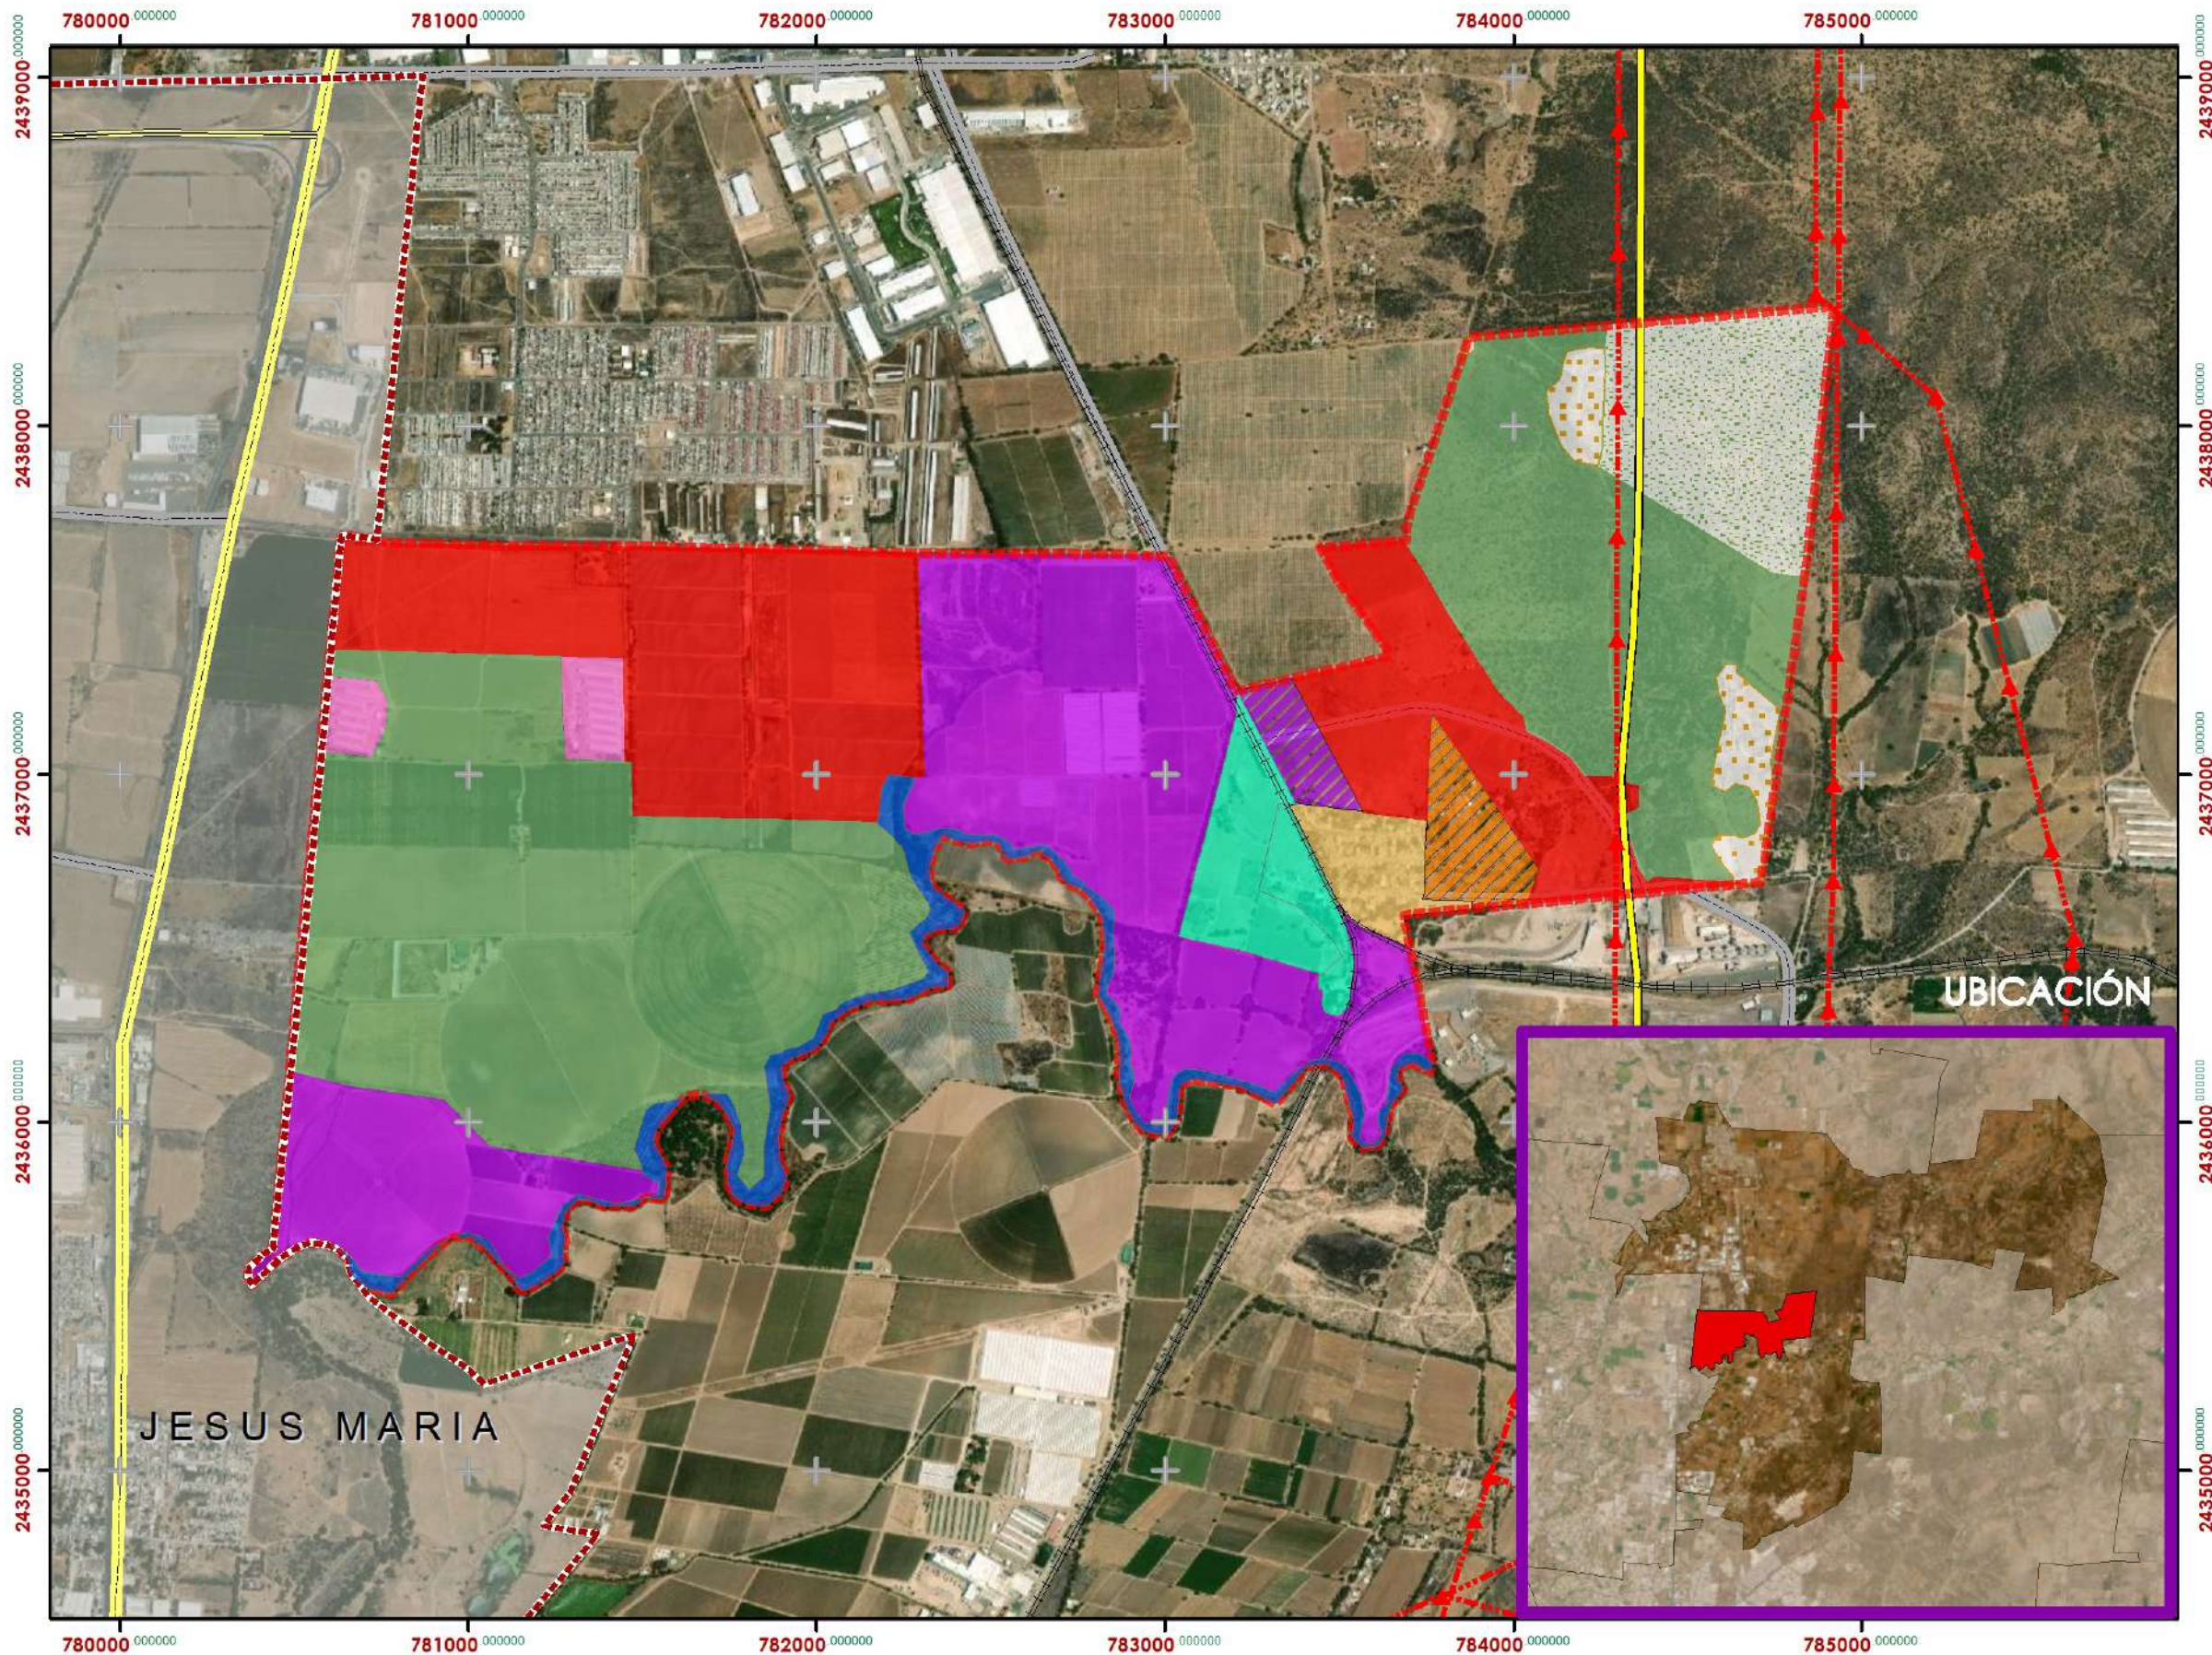

JESUS MARIA

UBICACIÓN

ESQUEMA DE DESARROLLO URBANO ESTACIÓN CHICALOTE

2022


Ayuntamiento de
SAN FRANCISCO DE LOS ROMO
2021 • 2024



SIMBOLOGÍA

- ETAPA I
- ETAPA II

784000 000000

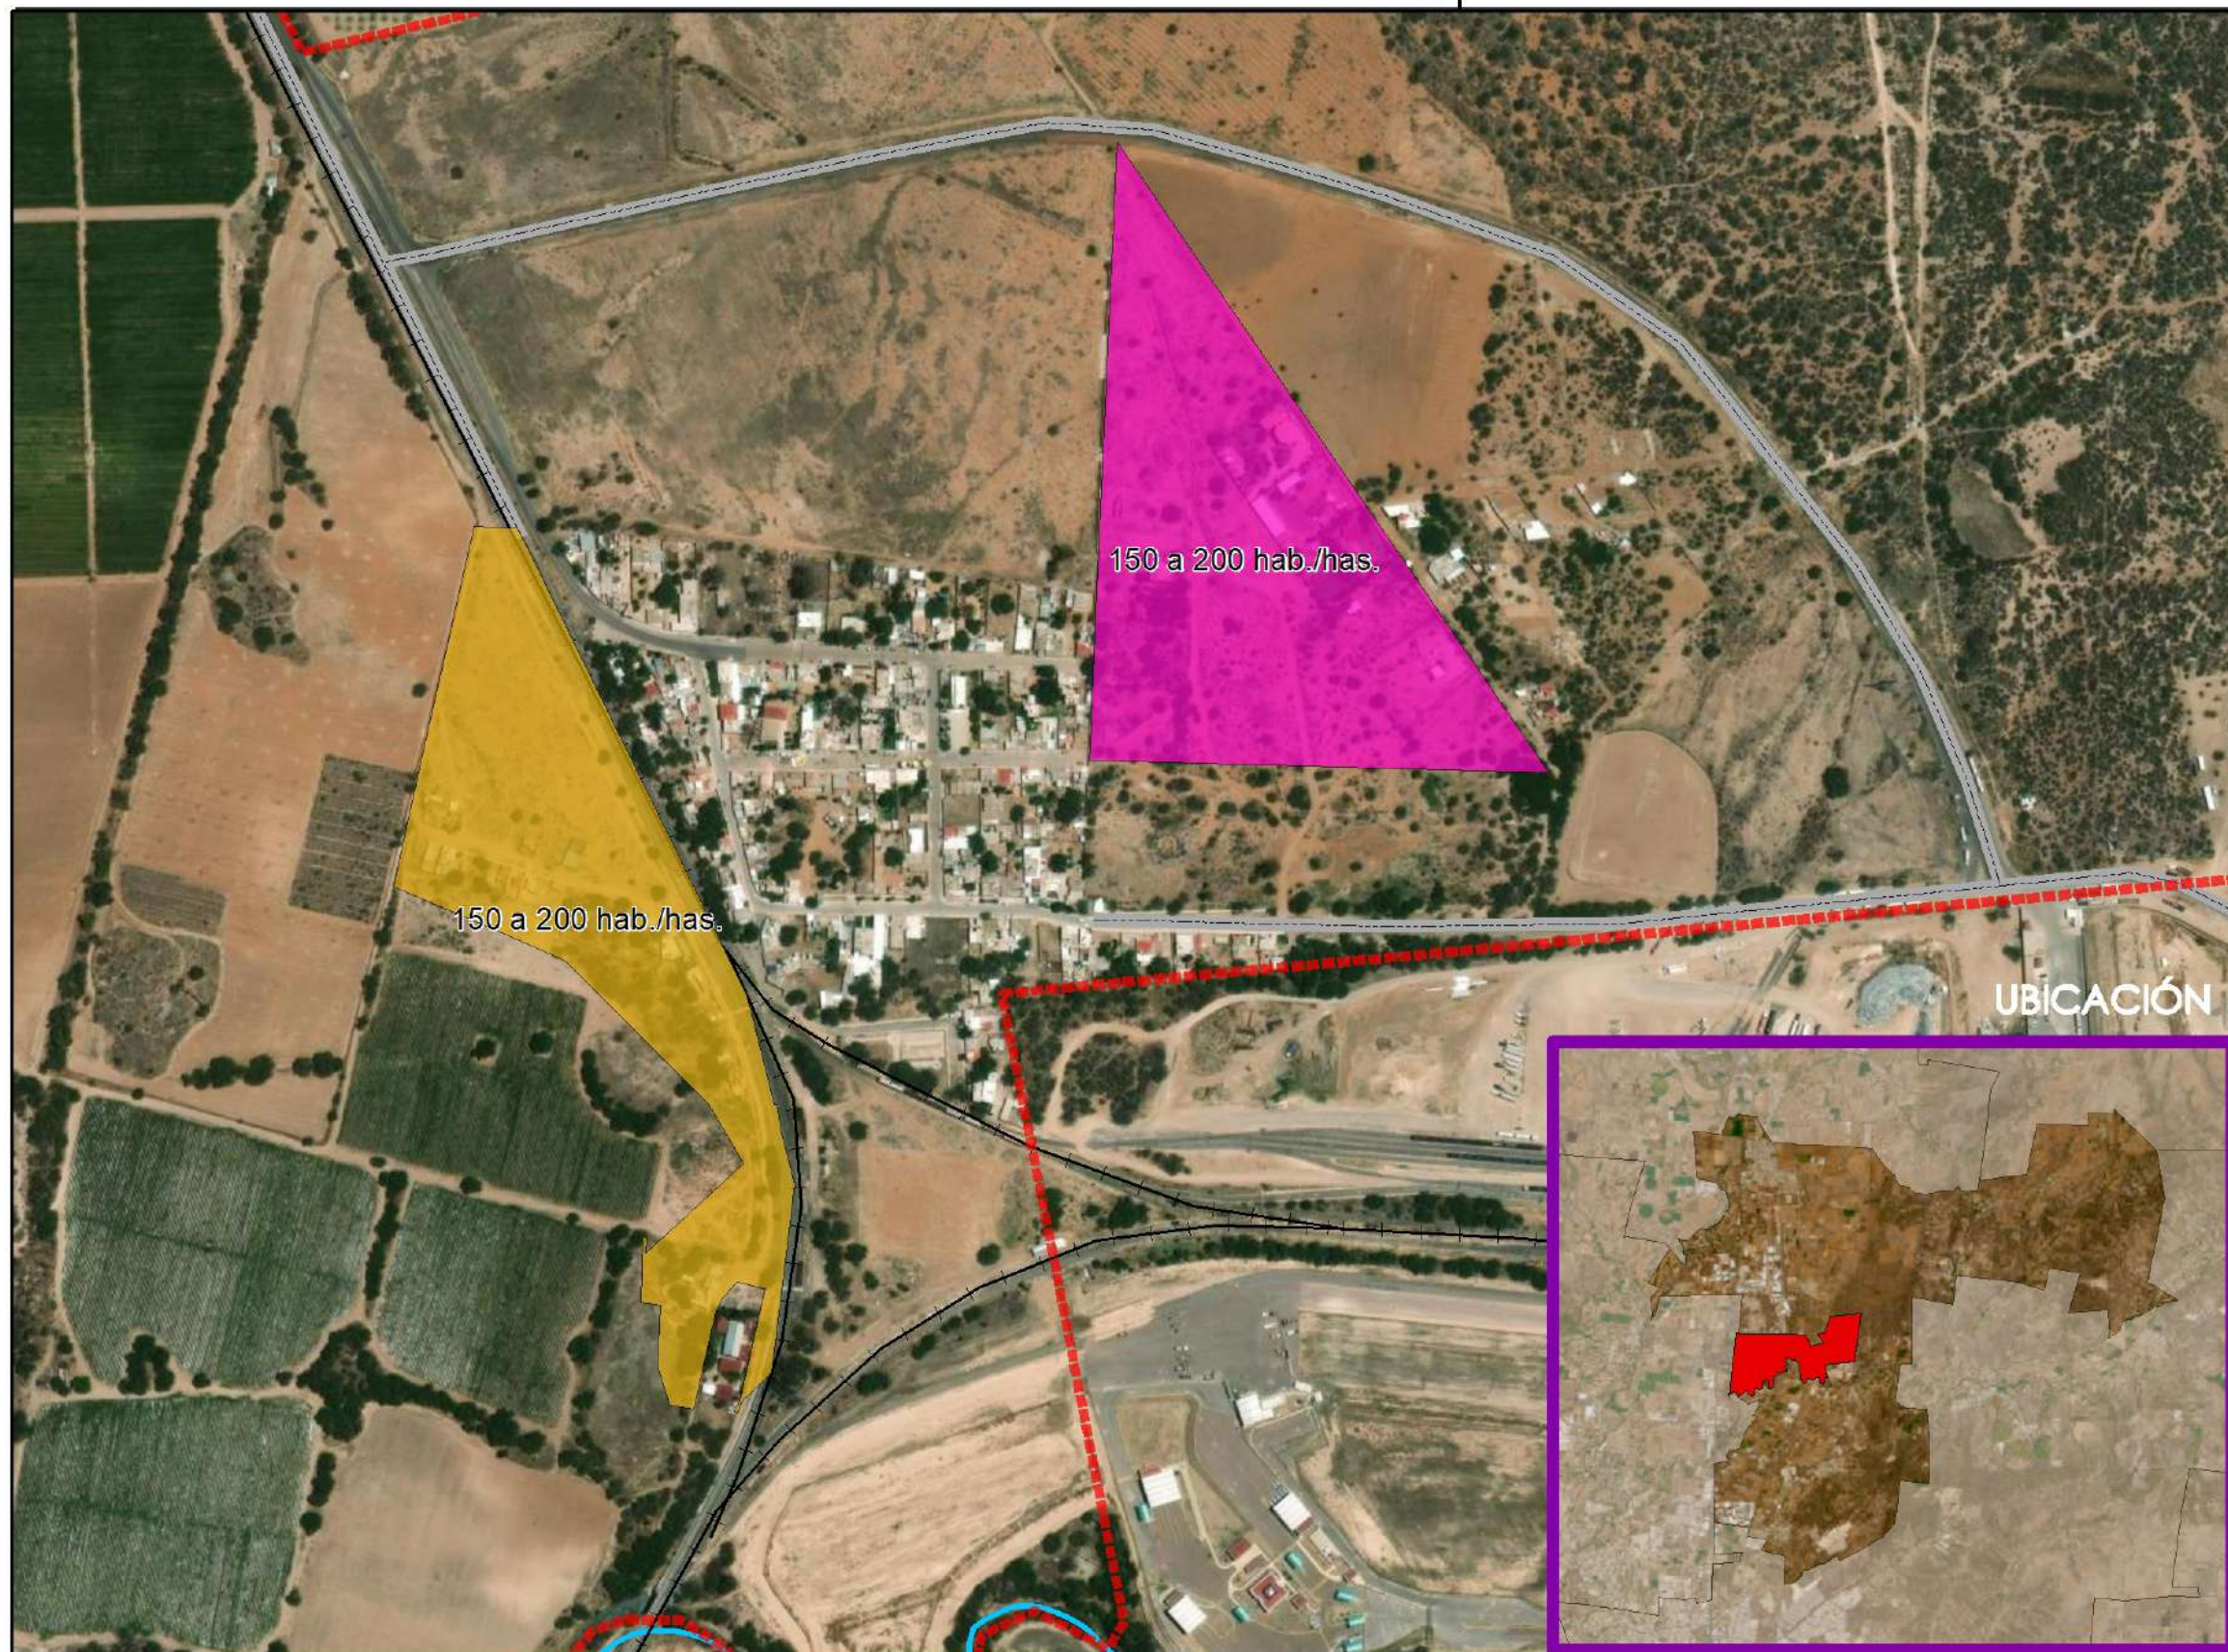

UBICACIÓN

- CARRETERA ESTATAL CONVENCIONAL
- CARRETERA FEDERAL
- LIBRAMIENTO
- CORRIENTES
- F.F.C.C.
- CUERPOS DE AGUA
- VIALIDAD PRIMARIA
- EDU EC 2022-2045

ETAPAS DE CRECIMIENTO
ESCALA **E27**
1:5,000

H. AYUNTAMIENTO

PRESIDENTE MUNICIPAL TEC. MARGARITA GALLEGOS SOTO	SINDICO MUNICIPAL TEC. NORBERTO MEDINA LOPEZ	SECRETARIO DEL H. AYUNTAMIENTO LIC. MARIA EDITH ROSALES LUNA
---	--	---

DIRECCIÓN DE DESARROLLO URBANO DIRECTORA ARQ. MA. DEL ROSARIO TAPIA MACIAS	SUBDIRECTOR URB. OSCAR EMILIO RUIZ ESPARZA ESQUIVEL
---	---

784000 000000

ESQUEMA DE DESARROLLO URBANO ESTACIÓN CHICALOTE

2045

Ayuntamiento de
SAN FRANCISCO DE LOS ROMO
2021 • 2024



SIMBOLOGÍA

P PROYECTOS ESTRATEGICOS

ESTRATEGIA VIAL

- PRIMARIA
- COLECTORA
- SUBCOLECTORA
- AMPLIACION 4 CARRILES

- CARRETERA ESTATAL CONVENCIONAL
- CARRETERA FEDERAL
- LIBRAMIENTO
- + F.F.C.C.
- VIALIDAD PRIMARIA
- - - EDU EC 2022-2045
- CORRIENTES
- CUERPOS DE AGUA

PROYECTOS ESTRATEGICOS

ESCALA
1:20,000

E28

H. AYUNTAMIENTO

PRESIDENTE MUNICIPAL
TEC. MARGARITA
GALLEGOS SOTO

SINDICO MUNICIPAL
TEC. NORBERTO
MEDINA LOPEZ

SECRETARIO DEL
H. AYUNTAMIENTO
LIC. MARIA EDITH
ROSALES LUNA

DIRECCIÓN DE DESARROLLO URBANO
DIRECTORA
ARQ. MA. DEL ROSARIO
TAPIA MACIAS

SUBDIRECTOR
URB. OSCAR EMILIO
RUIZ ESPARZA ESQUIVEL

