


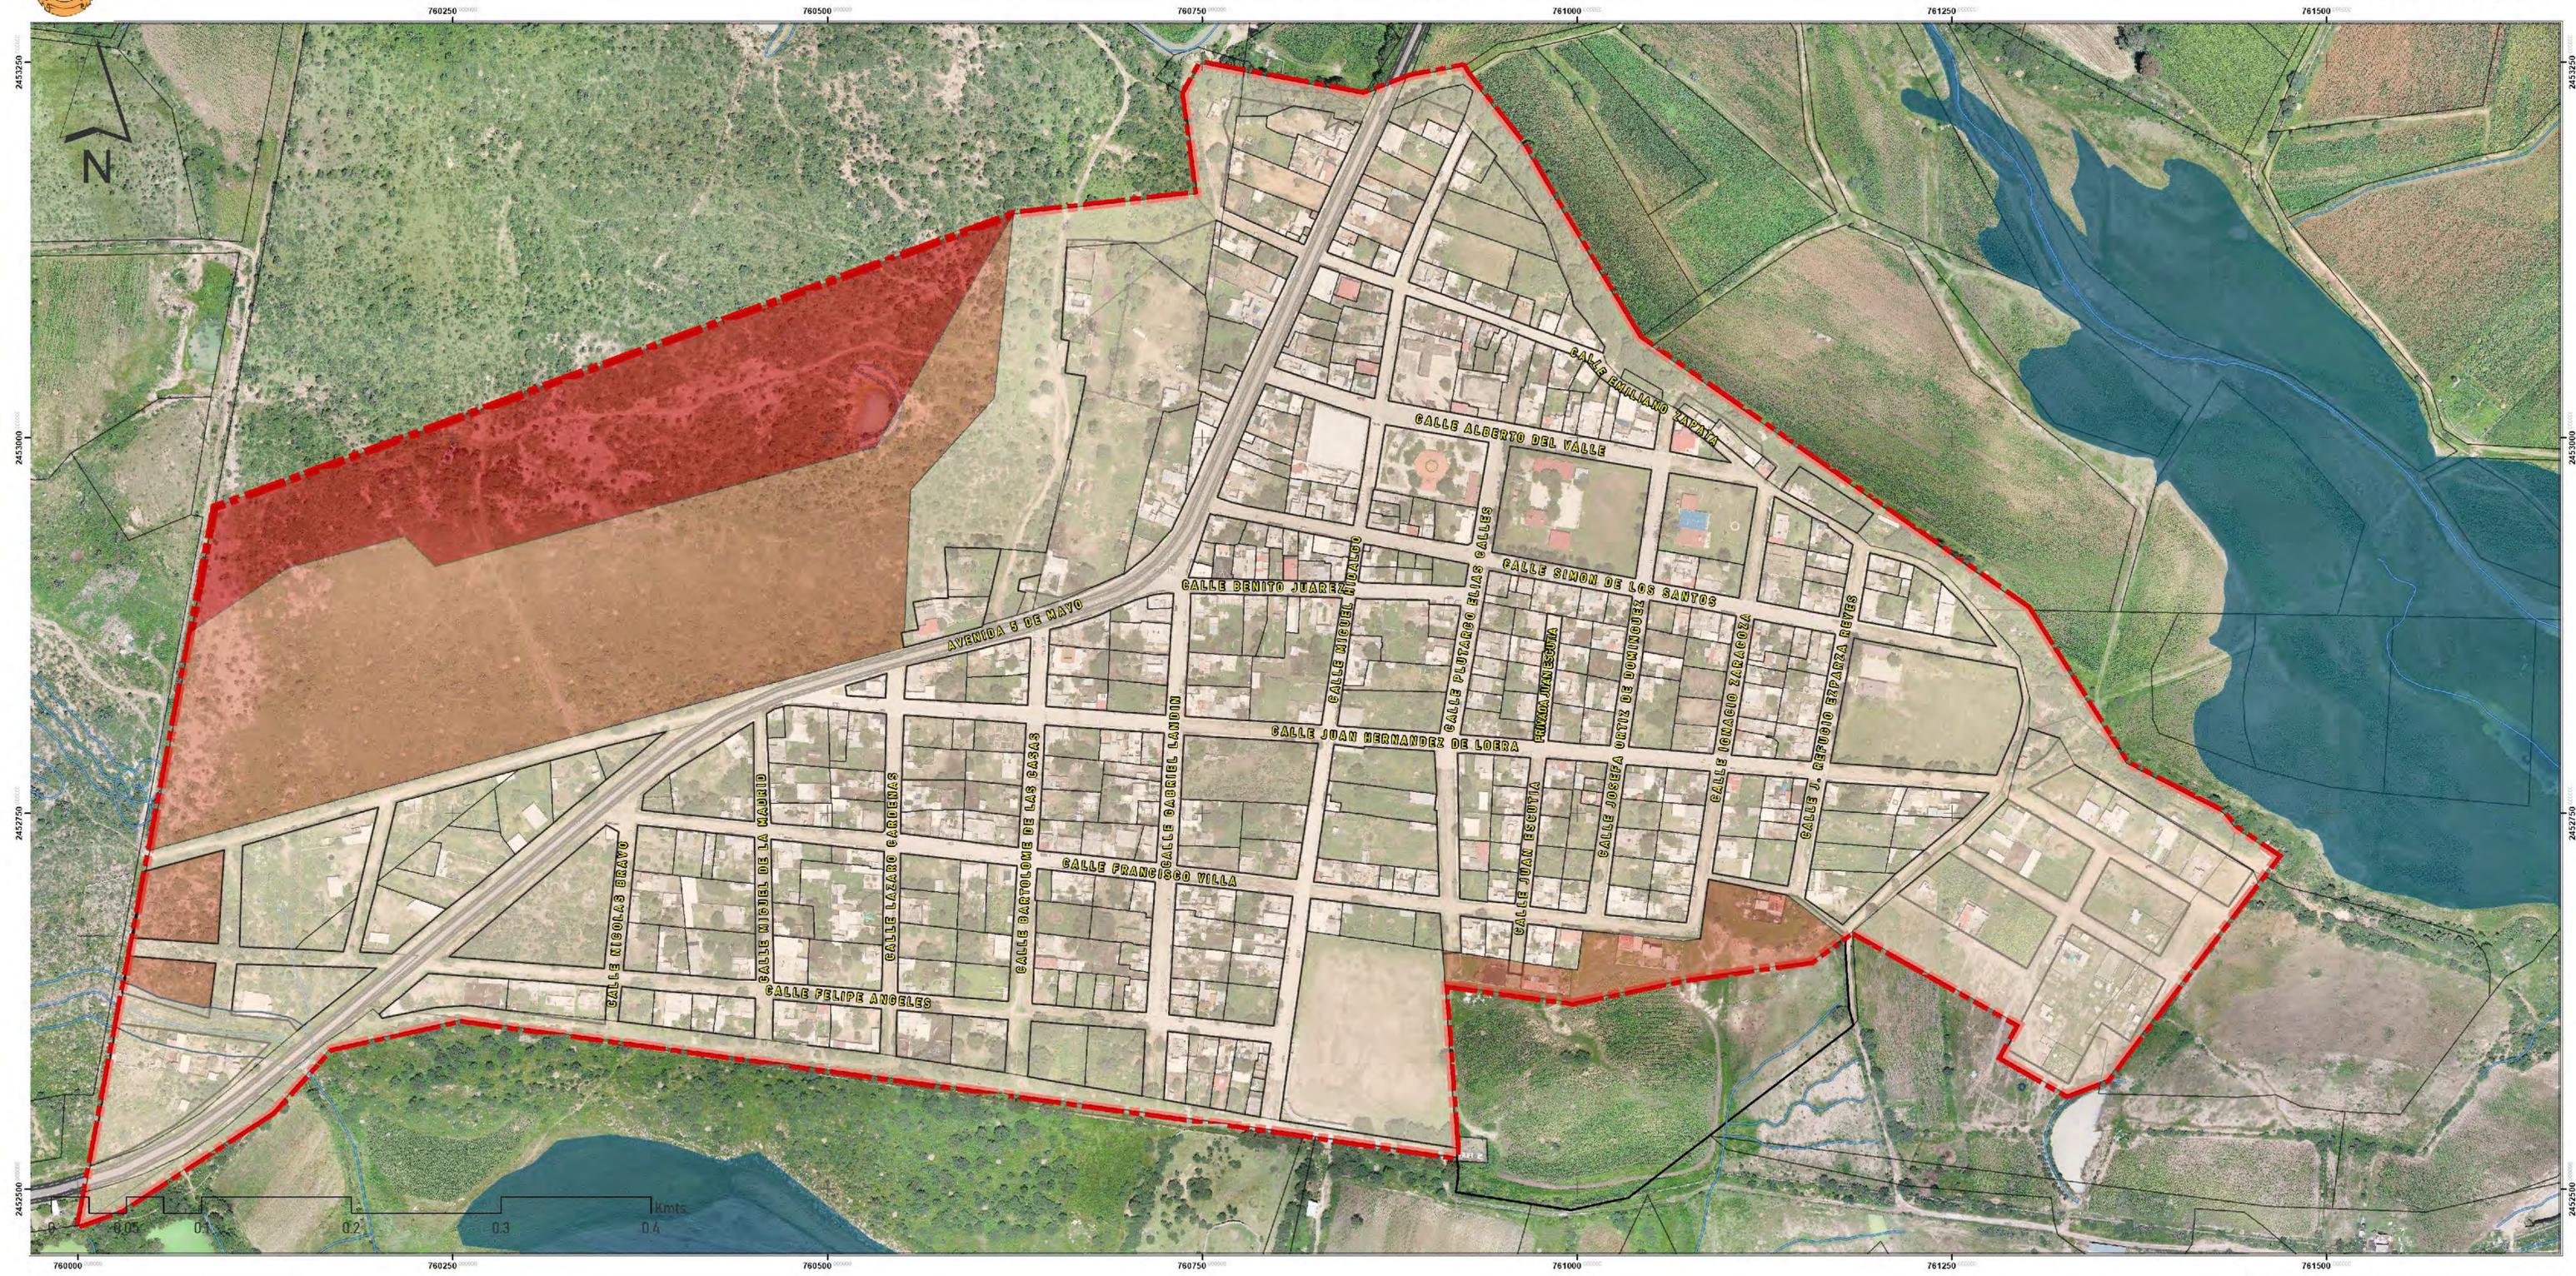

ESQUEMA DE DESARROLLO URBANO DE SAN ANTONIO DE LOS RÍOS, SJG. AGS. 2021 - 2045

**SAN JOSÉ
DE GRACIA**
AGUASCALIENTES



- SIMBOLOGÍA CONVENCIONAL:**
- LIMITE DE CRECIMIENTO AL 2045
 - TRAZA DE PROPIEDADES CONTEXTO
 - MANZANAS_TRAZO
 - CARRETERA
 - TERRACERIA
 - CORRIENTES AGUA
 - NIVEL AGUA PRESA CALLES

- SIMBOLOGÍA TEMÁTICA:**
- ETAPAS DE CRECIMIENTO**
- CONSOLIDACIÓN
 - ETAPA 1
 - ETAPA 2

TÍTULO DEL MAPA
**ETAPAS DE CRECIMIENTO
SAN ANTONIO DE LOS RÍOS**

NÚMERO DEL MAPA
ESTG-01

FUENTE:
SISTEMA DE COORDENADAS
WGS_1984_UTM_Zone_13N
Proyección: UTM
Unidad de Medida: Metros


ESCALA:
1:2,000

FECHA:

ELABORACIÓN:

SECTOR PLANIFICACIÓN

MAYO DE 2022

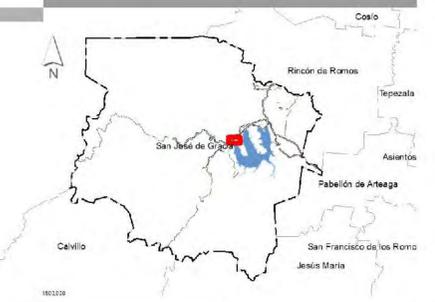

**ESQUEMA DE DESARROLLO URBANO
DE SAN ANTONIO DE LOS RÍOS, SJG. AGS. 2021 - 2045**



- SIMBOLOGÍA CONVENCIONAL:**
- LIMITE DE CRECIMIENTO AL 2045
 - TRAZA DE PROPIEDADES CONTEXTO
 - MANZANAS_TRAZO
 - CARRETERA
 - TERRACERIA
 - CORRIENTES AGUA
 - NIVEL AGUA PRESA CALLES

- SIMBOLOGÍA TEMÁTICA:**
- ZONIFICACION_PRIMARIA
- CONSERVACION
 - CRECIMIENTO
 - MEJORAMIENTO

TÍTULO DEL MAPA
**ZONIFICACIÓN PRIMARIA
SAN ANTONIO DE LOS RÍOS**

NÚMERO DEL MAPA
ESTG-02

FUENTE:
SISTEMA DE COORDENADAS
WGS_1984_UTM_Zone_13N
Proyección: UTM
Unidad de Medida: Metros

ESCALA:
1:2,000

FECHA:

ELABORACIÓN:
 SECTOR PLANIFICACIÓN


MAYO DE 2022





ESQUEMA DE DESARROLLO URBANO DE SAN ANTONIO DE LOS RÍOS, SJG. AGS. 2021 - 2045

**SAN JOSÉ
DE GRACIA**
AGUASCALIENTES

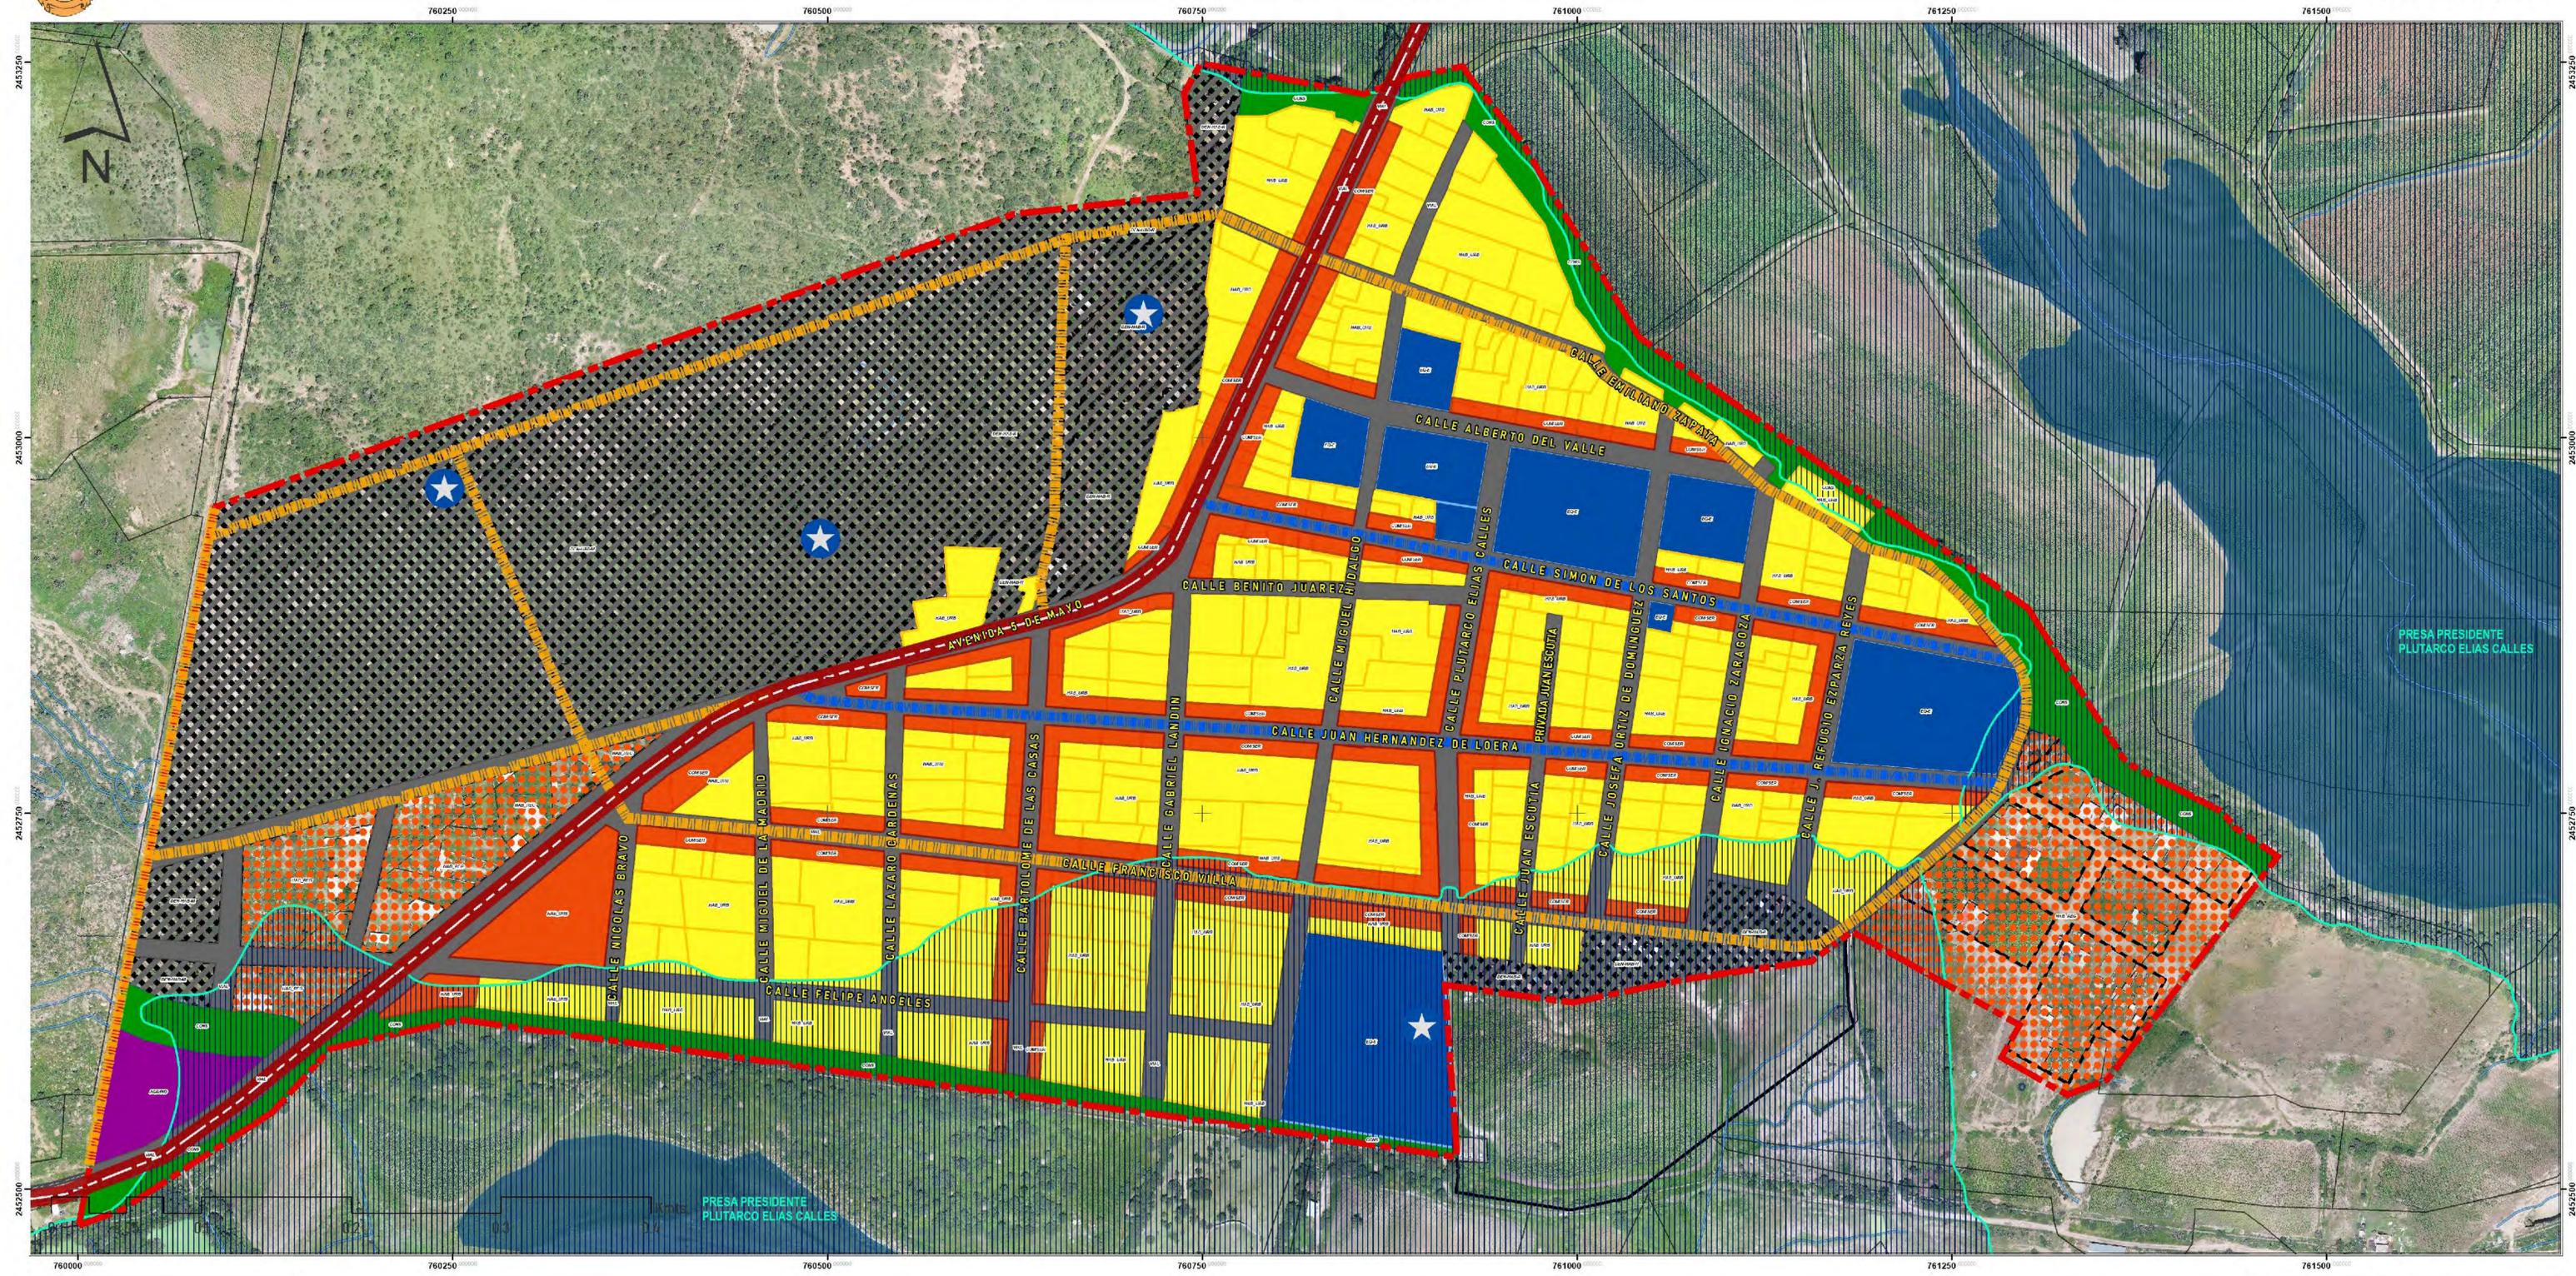

- SIMBOLOGÍA CONVENCIONAL:**
- LIMITE DE CRECIMIENTO 2045
 - TRAZA DE PROPIEDADES CONTEXTO
 - MANZANAS_TRAZO
 - CARRETERA
 - TERRACERIA
 - CORRIENTES AGUA
 - NIVEL AGUA PRESA CALLES

- SIMBOLOGÍA TEMÁTICA:**
- AGROINDUSTRIAL
 - CONSERVACION
 - CRECIMIENTO URB
 - EQUIPAMIENTO URB
 - REGULARIZACION
 - URBANO HAB
 - VIALIDAD
 - ZONA CONDICIONADA POR CNA
 - CENTROS VECINALES
 - VIALIDAD PRIMARIA A CONSOLIDAR
 - VIALIDAD SECUNDARIA PROPUESTA
 - VIALIDAD SUBCOLECTORA PROPUESTA

TÍTULO DEL MAPA
**ZONIFICACIÓN SECUNDARIA
SAN ANTONIO DE LOS RÍOS**

NÚMERO DEL MAPA
ESTG-03


FUENTE:
SISTEMA DE COORDENADAS
WGS_1984_UTM_Zone_13N
Proyección: UTM
Unidad de Medida: Metros

ESCALA:
1:2,000

FECHA:
MAYO DE 2022

ELABORACIÓN:


SECTOR PLANIFICACIÓN

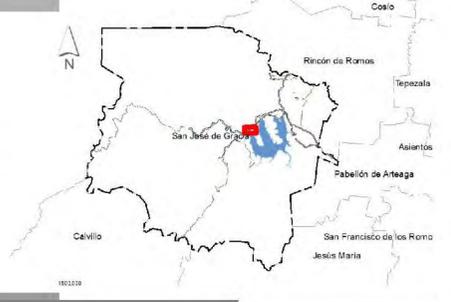



ESQUEMA DE DESARROLLO URBANO
DE SAN ANTONIO DE LOS RÍOS, SJG. AGS. 2021 - 2045

SAN JOSÉ DE GRACIA
AGUASCALIENTES

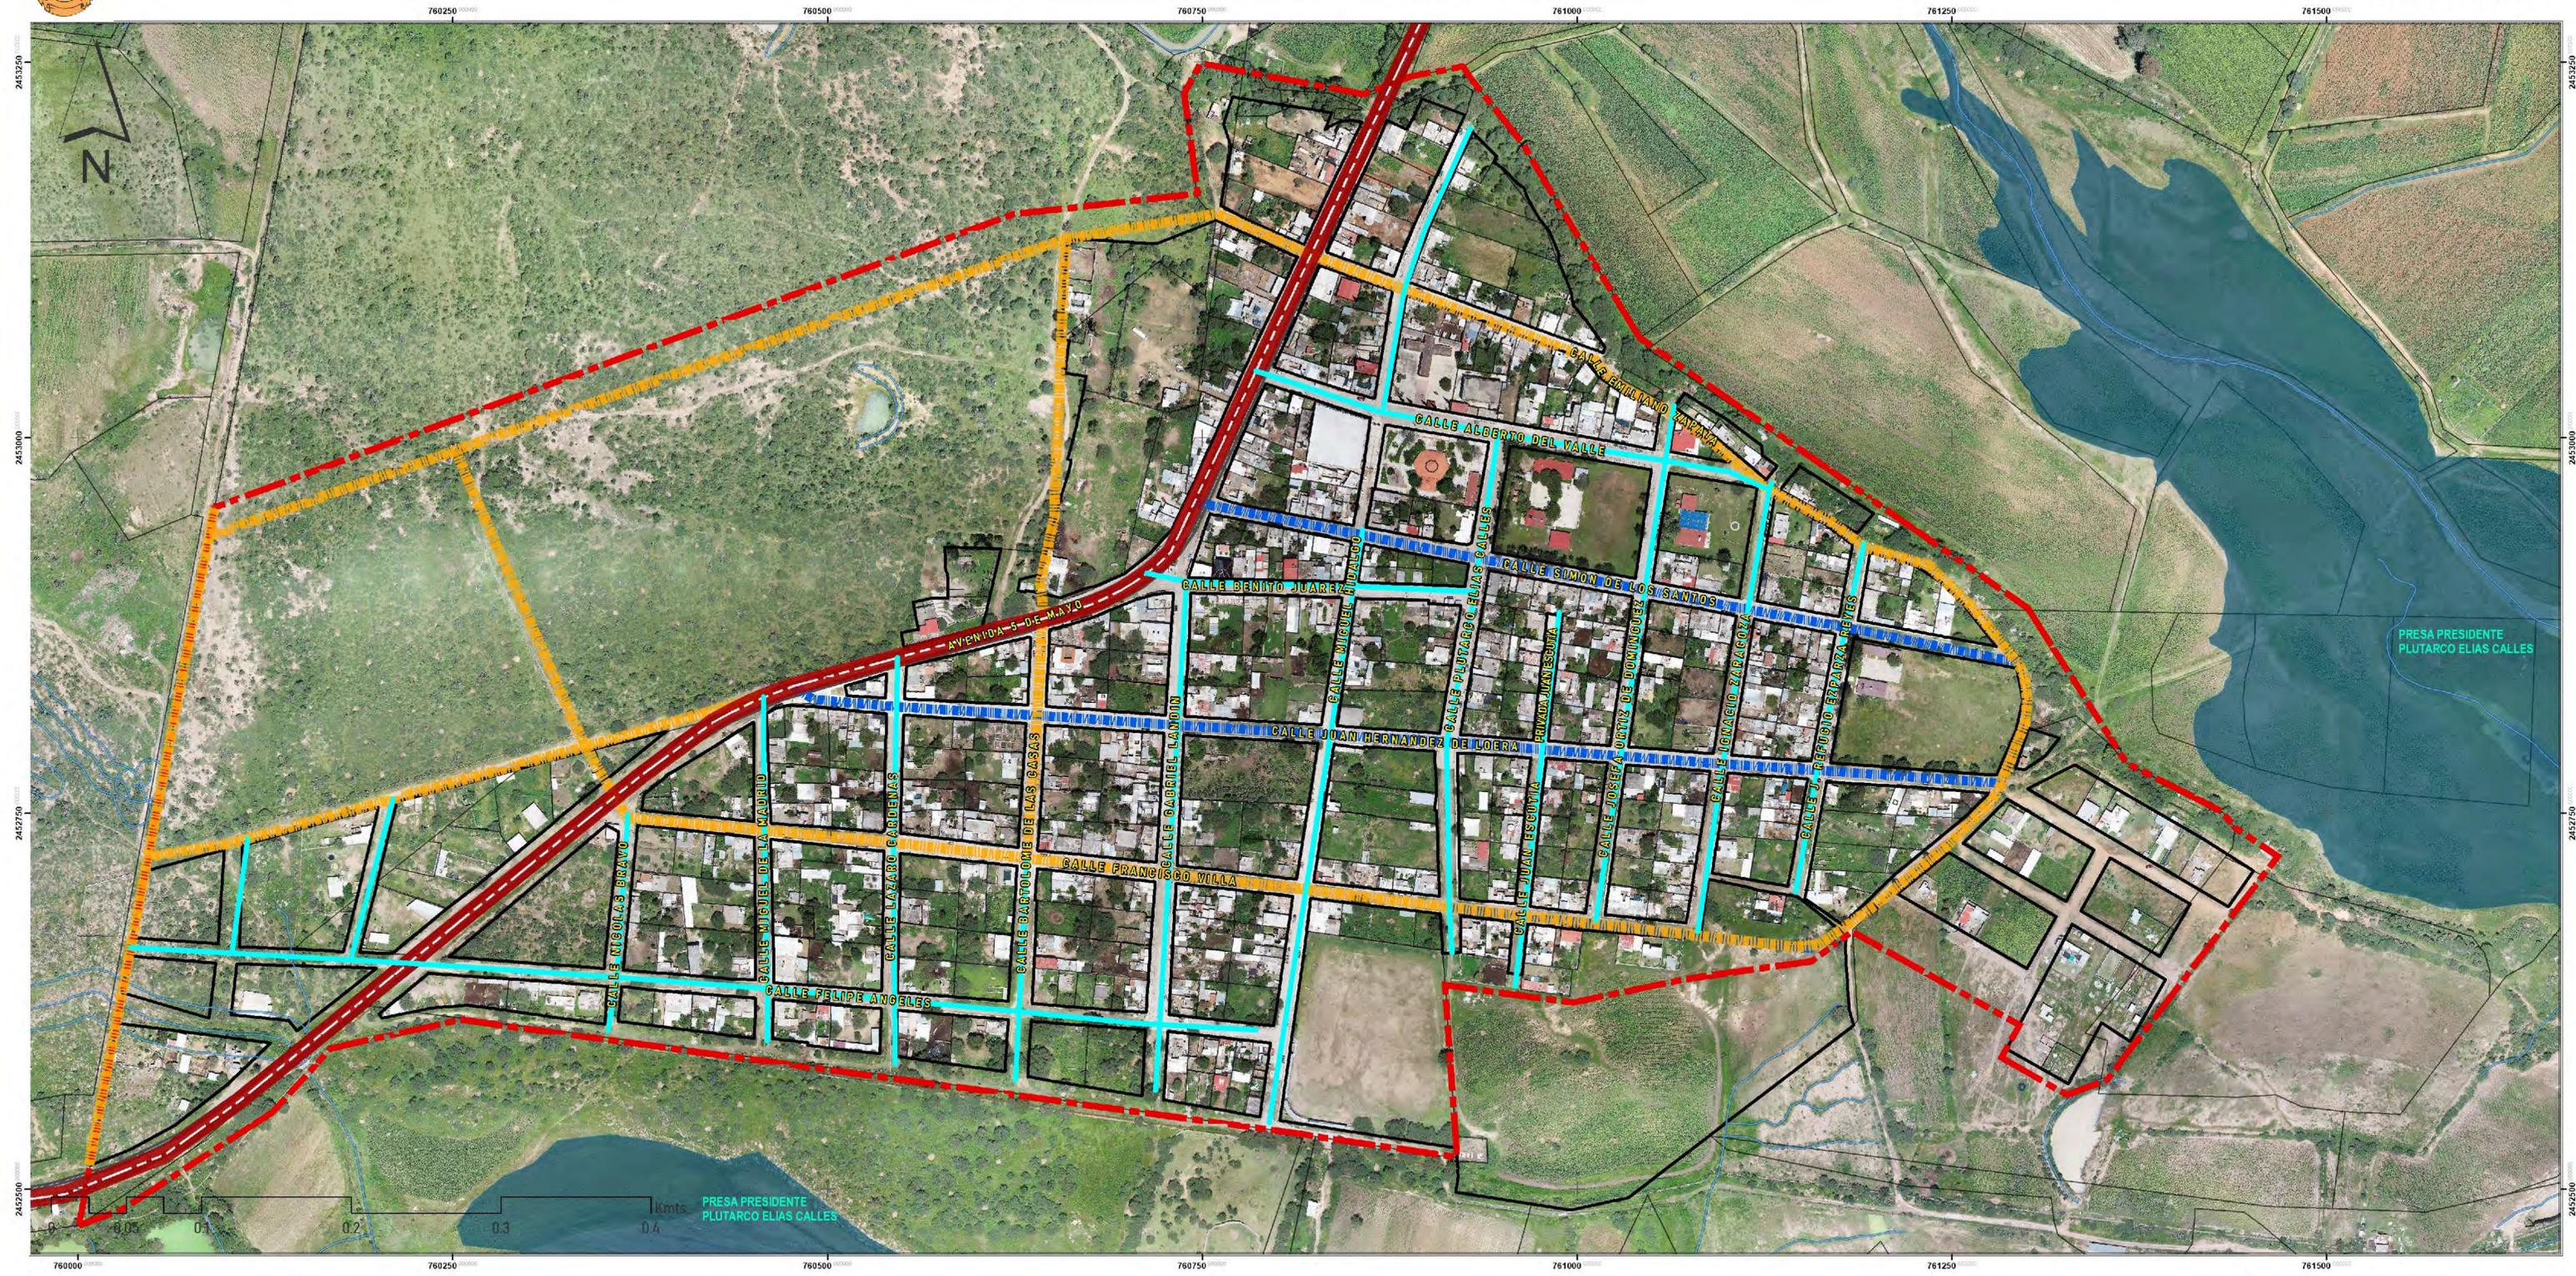

- SIMBOLOGÍA CONVENCIONAL:**
- LIMITE DE CRECIMIENTO AL 2045
 - TRAZA DE PROPIEDADES CONTEXTO
 - MANZANAS_TRAZO
 - CARRETERA
 - TERRACERIA
 - CORRIENTES AGUA
 - NIVEL AGUA PRESA CALLES

- SIMBOLOGÍA TEMÁTICA:**
- VIALIDAD LOCAL
 - VIALIDAD PRIMARIA A CONSOLIDAR
 - VIALIDAD SECUNDARIA PROPUESTA
 - VIALIDAD SUBCOLECTORA PROPUESTA

TÍTULO DEL MAPA
**ESTRATEGÍA VIAL
SAN ANTONIO DE LOS RÍOS**

NÚMERO DEL MAPA
ESTG-04

FUENTE:
SISTEMA DE COORDENADAS
WGS_1984_UTM_Zone_13N
Proyección: UTM
Unidad de Medida: Metros


ESCALA:
1:2,000

FECHA:

ELABORACIÓN:

SECTOR PLANIFICACIÓN

MAYO DE 2022

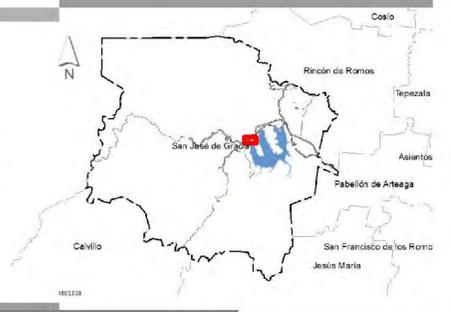



ESQUEMA DE DESARROLLO URBANO DE SAN ANTONIO DE LOS RÍOS, SJG. AGS. 2021 - 2045

**SAN JOSÉ
DE GRACIA**
AGUASCALIENTES



- SIMBOLOGÍA CONVENCIONAL:**
- LIMITE DE CRECIMIENTO AL 2045
 - TRAZA DE PROPIEDADES CONTEXTO
 - MANZANAS_TRAZO
 - CARRETERA
 - TERRACERIA
 - CORRIENTES AGUA
 - NIVEL AGUA PRESA CALLES

- SIMBOLOGÍA TEMÁTICA:**
- TANQUE REGULADOR DE AGUA
 - HITOS DE ACCESO
 - REUBICACIÓN DE RED DE AGUA
 - GEOMETRÍA AV. 5 DE MAYO

- ZONA PEATONAL A FUTURO
- REGENACIÓN URBANA
- BIBLIOTECA PÚBLICA
- EQUIPAMIENTO PARQUE B.
- RESCATE DE ARROYOS
- CORREDOR VERDE

TÍTULO DEL MAPA
**PROYECTOS ESTRATEGICOS
SAN ANTONIO DE LOS RÍOS**

NÚMERO DEL MAPA
ESTG-05

FUENTE:
SISTEMA DE COORDENADAS
WGS_1984_UTM_Zone_13N
Proyección: UTM
Unidad de Medida: Metros

ESCALA:
1:2,000

FECHA:
MAYO DE 2022

ELABORACIÓN:

SECTOR PLANIFICACIÓN

