

ESQUEMA DE DESARROLLO URBANO

LOCALIDAD:
OJO DE AGUA DE LOS MONTES, TEPEZALÁ

SIMBOLOGÍA

-  Calle Secundaria Propuesta
-  Puente Vehicular
-  Proyecto Libramiento SCT
-  Vialidad Principal
-  Calle Colectora Propuesta
-  Calle Cerrada
-  Calle Local Propuesta
-  Pavimentación Terracería
-  Corrientes de Agua
-  Carretera Estatal
-  Traza Urbana
-  Reserva de Crecimiento
-  Polígono Ejidal




CONTENIDO **ESTRATEGIA**
Estructura Vial

ESCALA:
 SIN ESCALA

FECHA:
 MAR-2013

No. PLANO
25

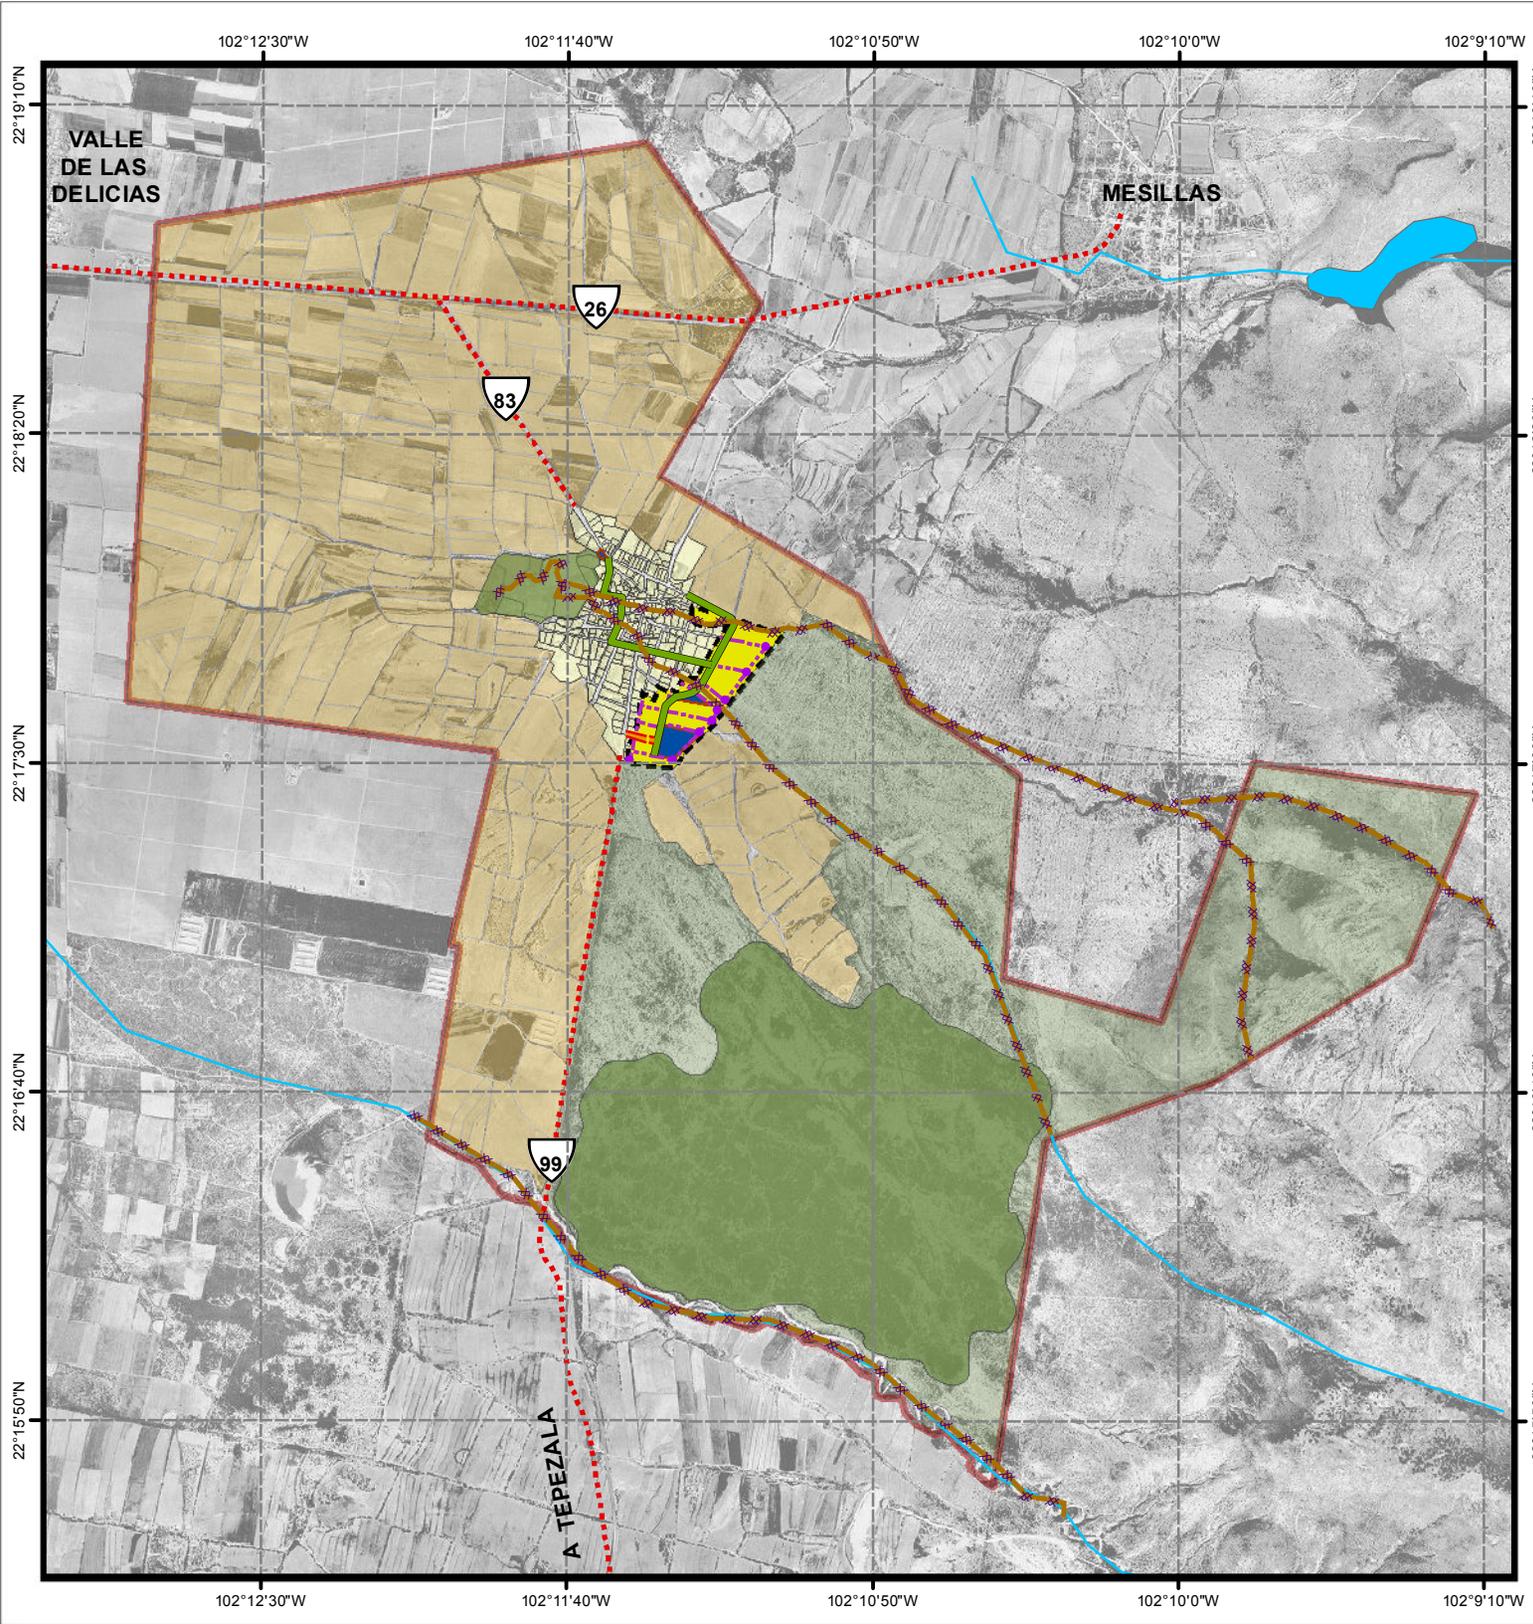

ESQUEMA DE DESARROLLO URBANO

LOCALIDAD:
OJO DE AGUA DE LOS MONTES, TEPEZALÁ

SIMBOLOGÍA

- Calle Cerrada
- Zona Comercial
- ✂ Restauración-Conservación/Proyecto Arroyo
- ▨ Calle Secundaria Propuesta
- Corrientes de Agua
- Calle Colectora Propuesta
- Calle Local Propuesta
- Carretera Estatal
- Cuerpo de Agua
- Preservación
- Uso Agostadero y Forestal
- Equipamiento
- Uso Habitacional/Lote 15x25 Sup.375m2
- Area de Asentamiento Humano
- Conservación
- Polígono Ejidal

Preservación: acciones para mantener las condiciones que propician la evolución y continuidad de ecosistemas y hábitats naturales. Son áreas con buen estado de conservación o con condiciones de fragilidad ecológica.

Restauración: las actividades tendientes a la recuperación y restablecimiento de las condiciones que propician la evolución y continuidad en los procesos naturales. Se considera que una vez restaurados estos sitios se integrarán como áreas de conservación o preservación.

Conservación: es el conjunto de acciones personales o grupales para mejorar y mantener las características originales de los recursos naturales. Invita al uso limitado, cuidadoso y responsable de los recursos sin causarles daño permanente. Es utilizar los recursos y servirse de ellos de forma moderada pensando en el gran valor que tienen para la vida de las generaciones actuales y las del mañana, con el propósito de permitir la continuidad de los procesos evolutivos que les dieron origen.

CONTENIDO
ZONIFICACIÓN SECUNDARIA

ESCALA:
SIN ESCALA

FECHA:
MAR-2013



No. PLANO
27