

**PROGRAMA DE DESARROLLO URBANO
DE LA CIUDAD DE CALVILLO**

ETAPA
ESTRATEGIAS

SIMBOLOGIA

- APROVECHAMIENTO
- CONSERVACION
- CRECIMIENTO
- MEJORAMIENTO

CONVENCIONAL

- DELIMITACION

CONTENIDO
ZONIFICACION PRIMARIA

APROBÓ
Lic. Adán Valdivia López
(Presidente Municipal)


Revisado:
IC. Juan Carlos Cardona Esparza
Secretario de Obras Públicas, Medio Ambiente
y Desarrollo Urbano


Mtra. Judith del Rosario de Loera Muñoz
(Directora de Desarrollo Urbano)



ELABORÓ
Lic. Urb. Javier Martínez Luevano
(Auxiliar administrativo)

Lic. Patricia Gallegos González
(Auxiliar administrativo)

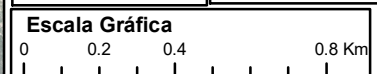

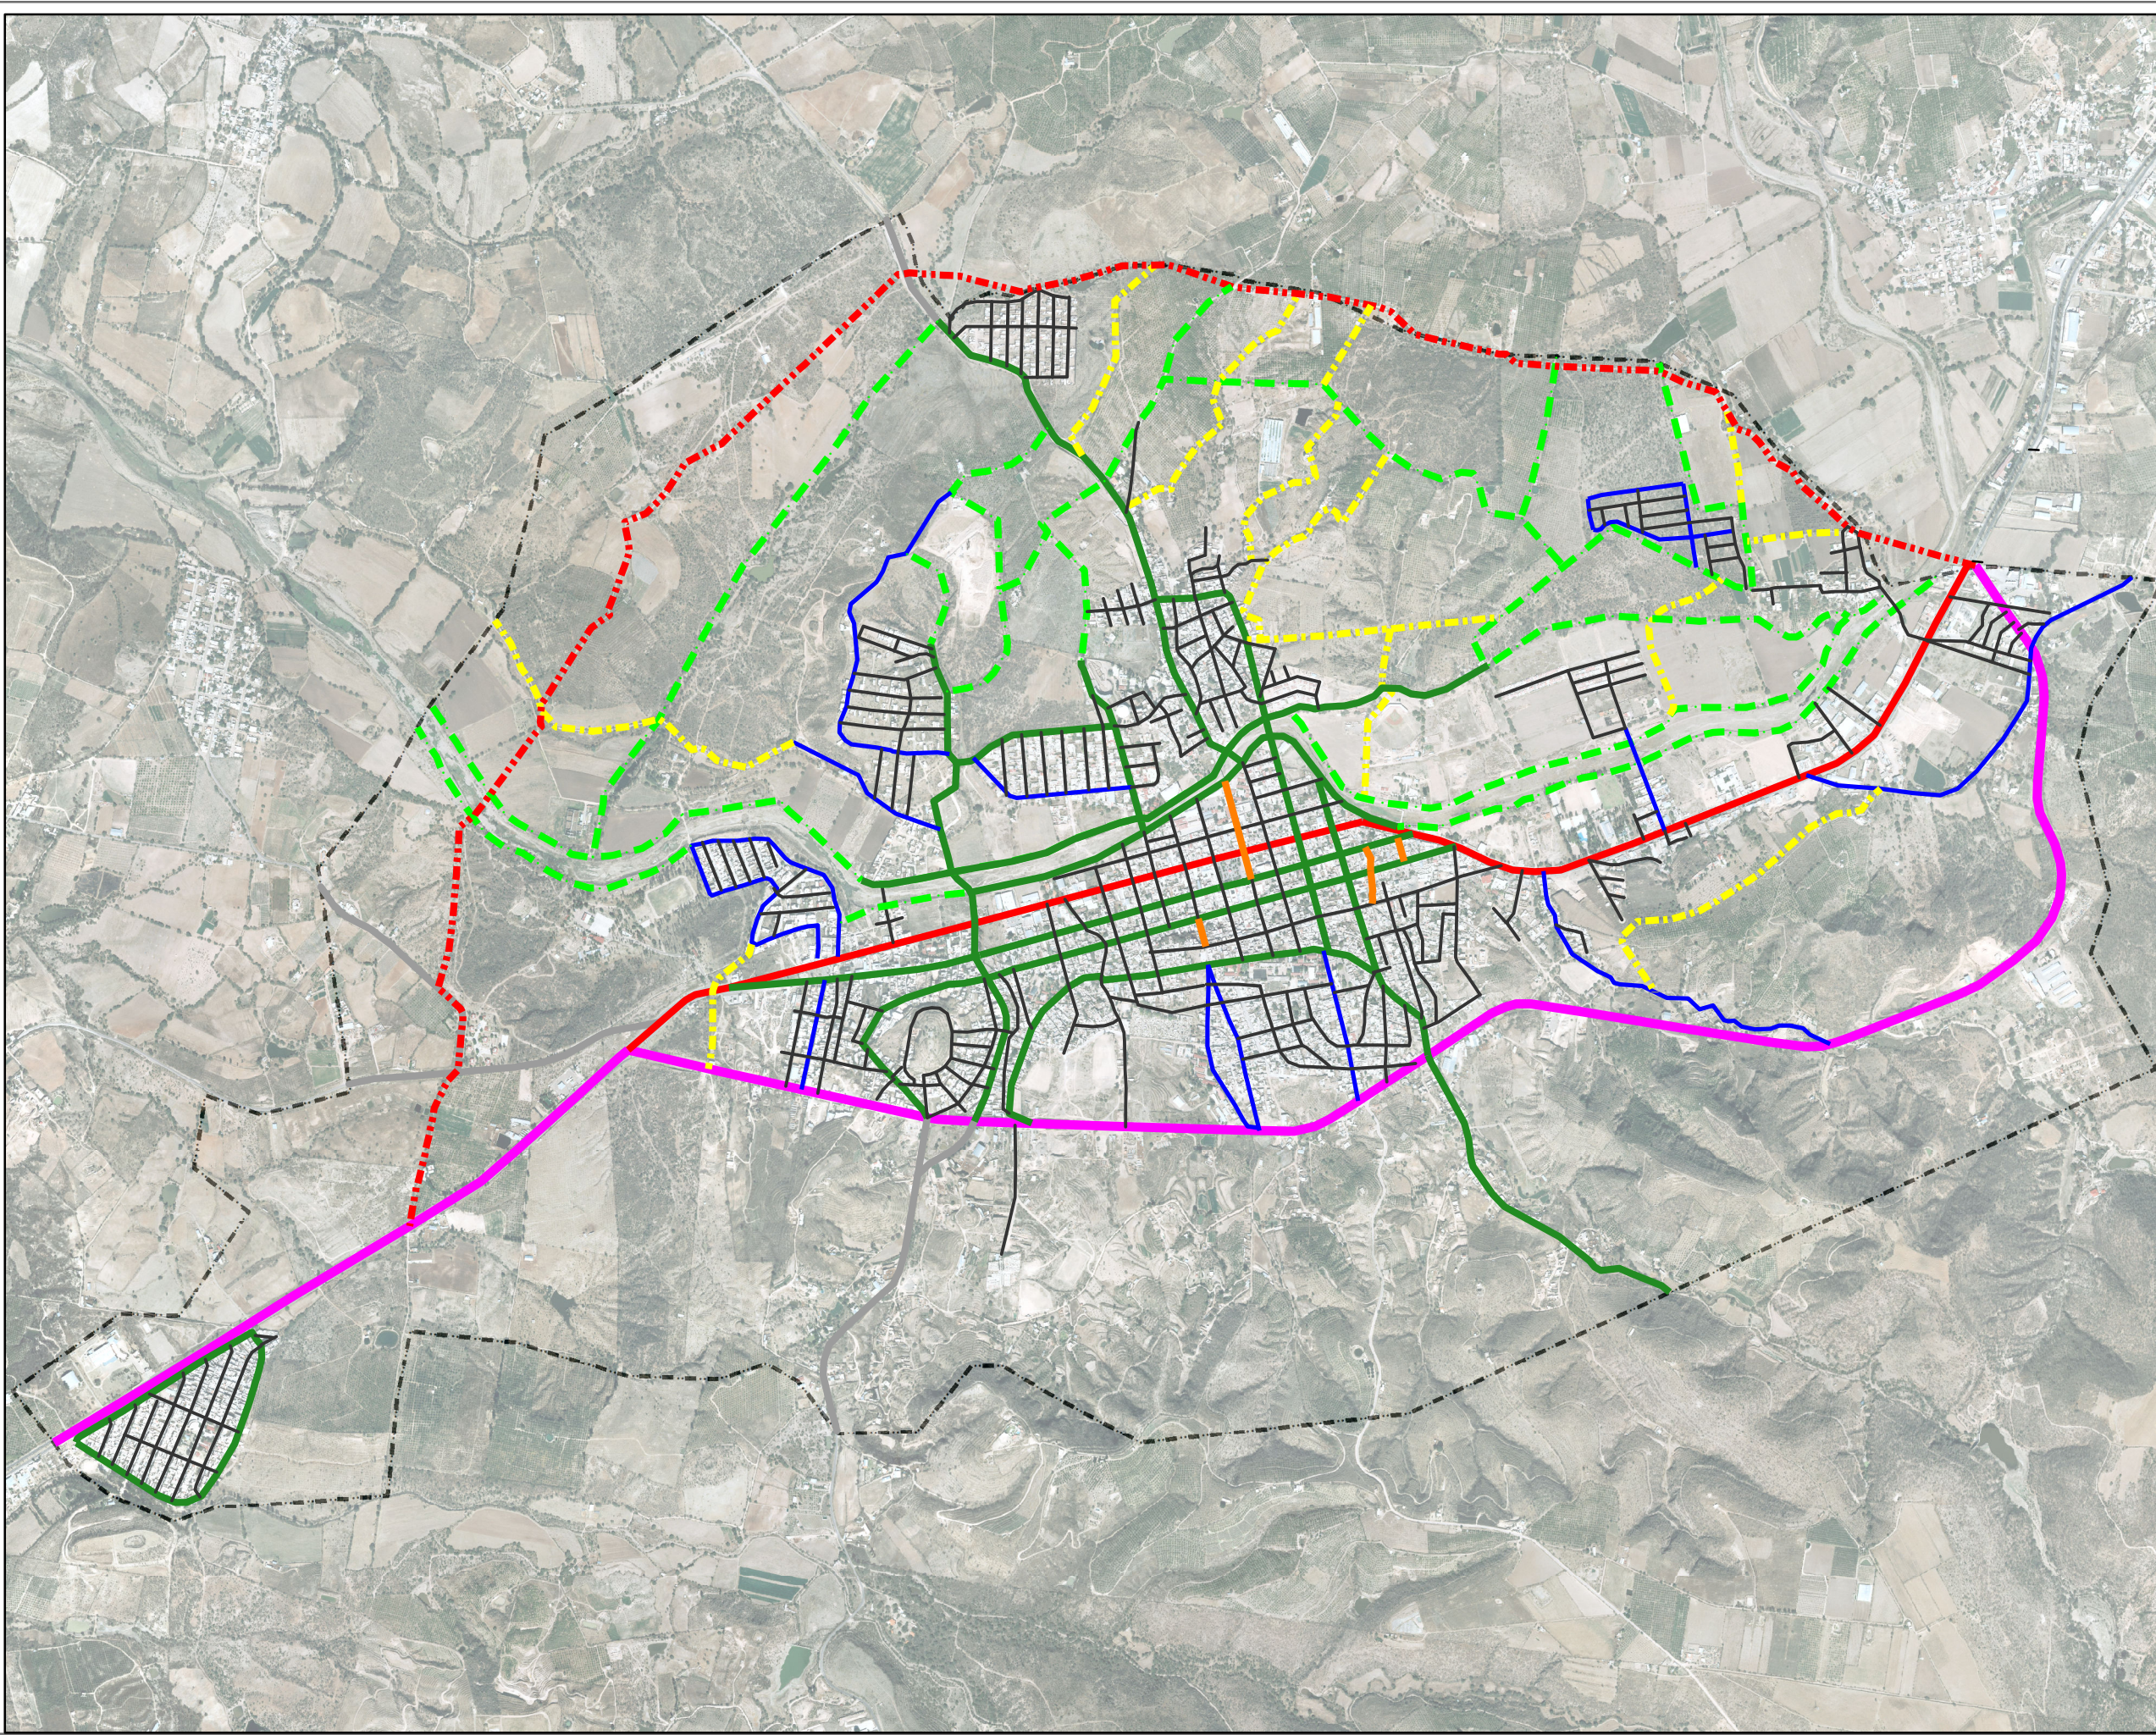

**PROGRAMA DE DESARROLLO URBANO
DE LA CIUDAD DE CALVILLO**

**ETAPA
ESTRATEGIAS**

SIMBOLOGIA

- Regional
- Subregional
- Primaria Existente
- - - Primaria Propuesta
- Colectora Existente
- - - Colectora Propuesta
- Subcolectora existente
- - - Subcolectora Propuesta
- Local
- Andador

CONVENCIONAL

- DELIMITACION


**CONTENIDO
ESTRATEGIA VIAL**



APROBÓ
 Lic. Adán Valdivia López
 (Presidente Municipal)
Revisado:
 IC. Juan Carlos Cardona Esparza
 Secretario de Obras Públicas, Medio Ambiente
 y Desarrollo Urbano
 Mtra. Judith del Rosario de Loera Muñoz
 (Directora de Desarrollo Urbano)



ELABORÓ
 Lic. Urb. Javier Martínez Luevano
 (Auxiliar administrativo)

 Lic. Patricia Gallegos González
 (Auxiliar administrativo)

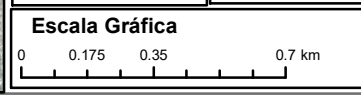

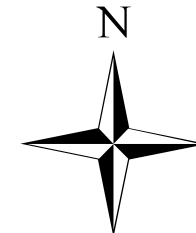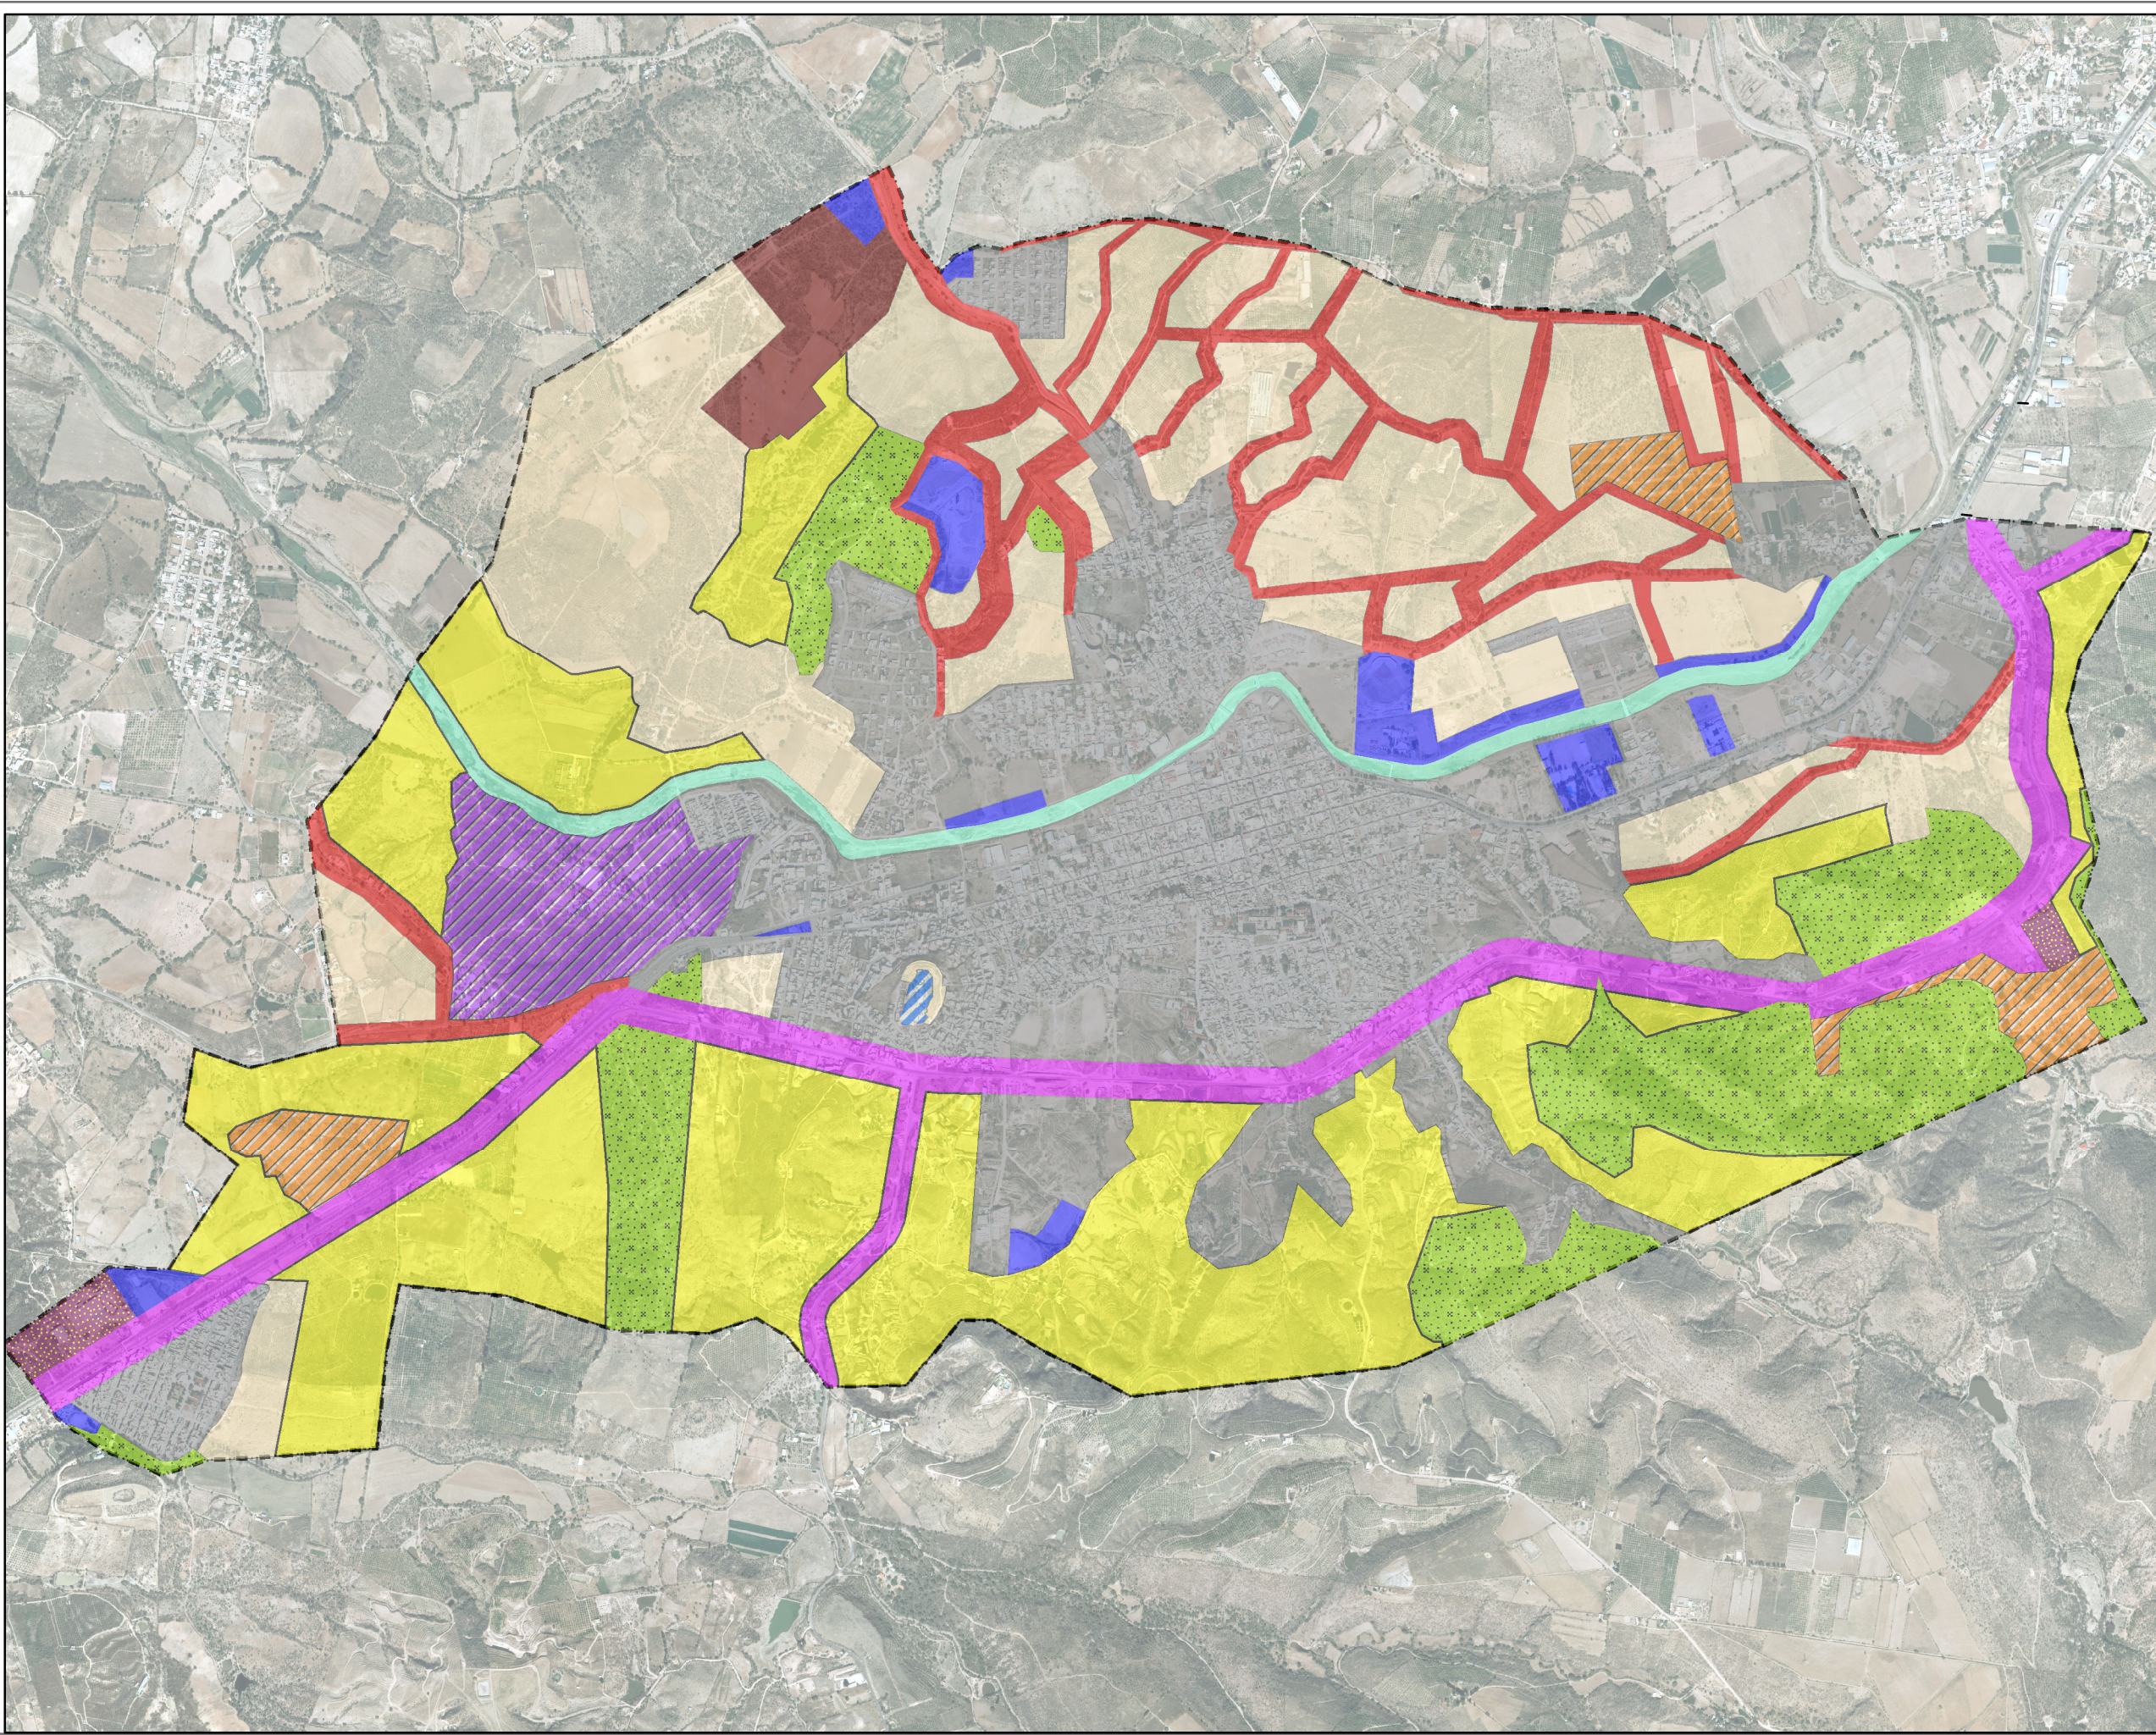

**PROGRAMA DE DESARROLLO URBANO
DE LA CIUDAD DE CALVILLO**

**ETAPA
ESTRATEGIAS**

SIMBOLOGIA

- Crecimiento urbano
- Urbano
- Regularizar
- Agrícola
- Servicios y comercial (Propuesto)
- Preservacion Ecologica
- Conservacion
- Equipamiento y areas verdes
- Industrial y servicios
- Consolidar
- Agroindustrial (Existente)
- Uso especial
- Renovacion

CONVENCIONAL

- Limite de crecimiento


**CONTENIDO
ZONIFICACION SECUNDARIA**


APROBÓ
 Lic. Adán Valdivia López
 (Presidente Municipal)
Revisado:
 IC. Juan Carlos Cardona Esparza
 Secretario de Obras Públicas, Medio Ambiente
 y Desarrollo Urbano
 Mtra. Judith del Rosario de Loera Muñoz
 (Directora de Desarrollo Urbano)



ELABORÓ
 Lic. Urb. Javier Martinez Luevano
 (Auxiliar administrativo)

 Lic. Patricia Gallegos González
 (Auxiliar administrativo)

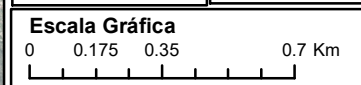

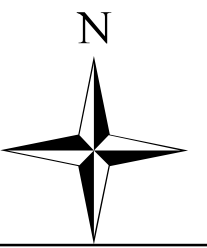







**PROGRAMA DE DESARROLLO URBANO
DE LA CIUDAD DE CALVILLO**

ETAPA

ESTRATEGIAS

SIMBOLOGIA

-  Aprovechamiento-Restauracion
-  Conservacion
-  Regulacion urbana
-  Rehabilitacion
-  Restauracion
-  Rehabilitacion-Aprovechamiento

CONVENCIONAL

-  Delimitacion del Area de estudio

**CONTENIDO
POLITICAS TERRITORIALES**

APROBÓ Lic. Adán Valdivia López
(Presidente Municipal)
Revisado:
IC. Juan Carlos Cardona Esparza
Secretario de Obras Públicas, Medio Ambiente
y Desarrollo Urbano
Mtra. Judith del Rosario de Loera Muñoz
(Directora de Desarrollo Urbano)



ELABORÓ
Lic. Urb. Javier Martinez Luevano
(Auxiliar administrativo)

Lic. Patricia Gallegos González
(Auxiliar administrativo)

Escala Gráfica
0 0.2 0.4 0.8 Km