




PROGRAMA DE DESARROLLO URBANO La Guayana - Viñedos Ribier 2017 - 2035

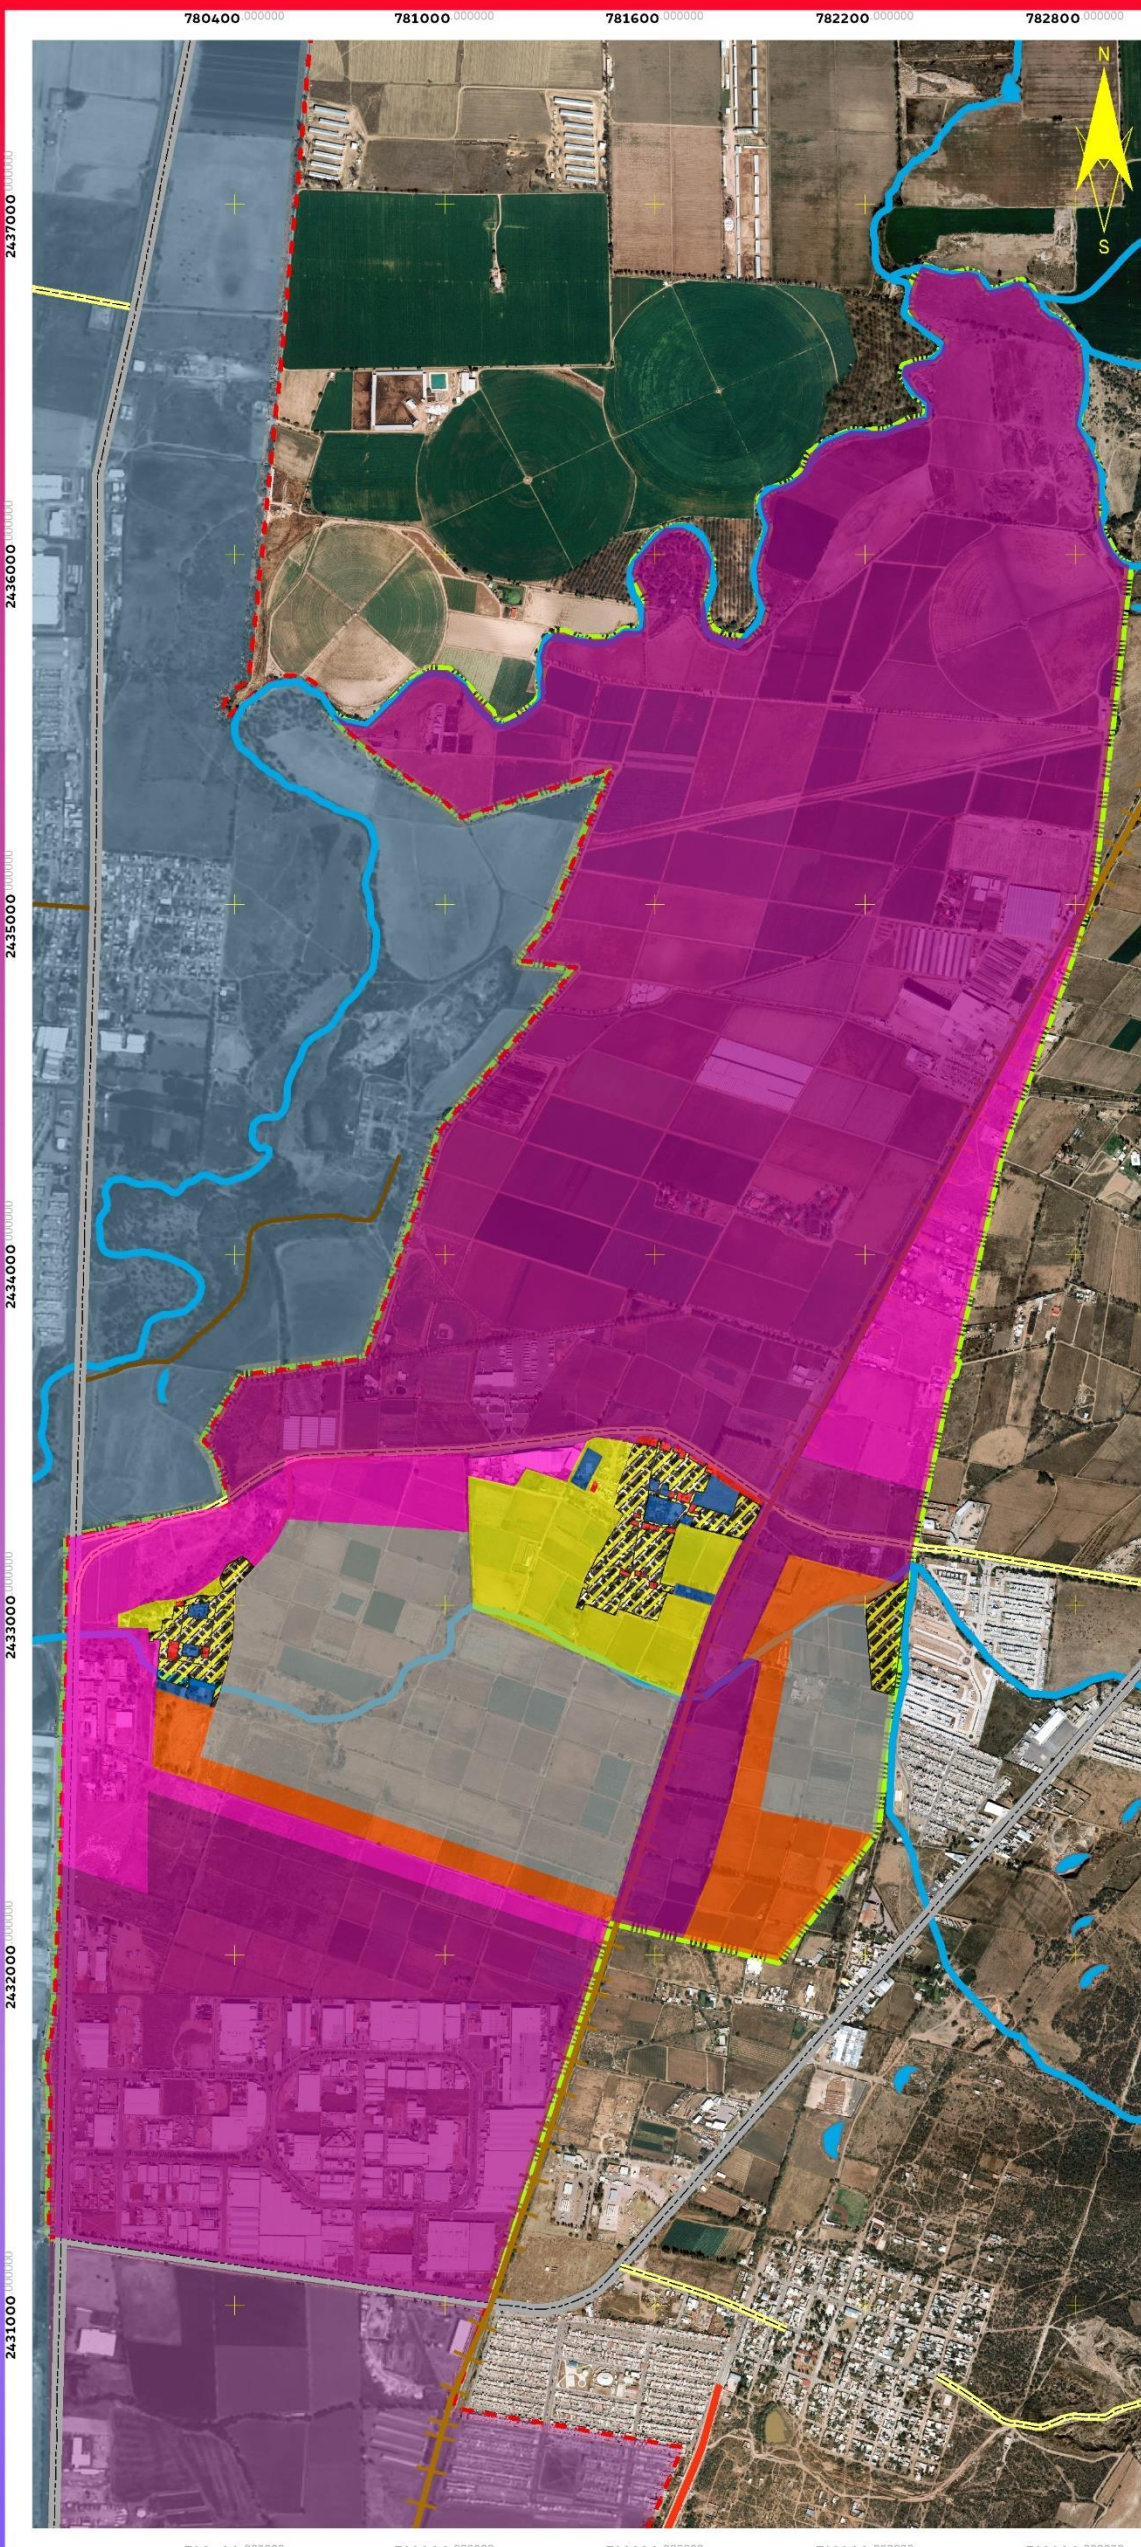

SIMBOLOGÍA


ADMINISTRACIÓN DEL SUELO

ZS

- COMERCIAL
- INDUSTRIAL
- HABITACIONAL
- EQUIPAMIENTO
- HABITACIONAL CONSOLIDADO
- CONSOLIDACIÓN HABITACIONAL
- INDUSTRIAL-COMERCIAL-SERVICIOS
- COMERCIAL-SERVICIOS-HABITACIONAL

CONVENCIONAL

- Cuerpos de Agua
- Decreto 185
- Corrientes
- PDU La Guayana-Viñedos Ribier
- F.F.C.C.
- TERRACERIA
- ESTATAL
- VIALIDAD PRIMARIA
- FEDERAL

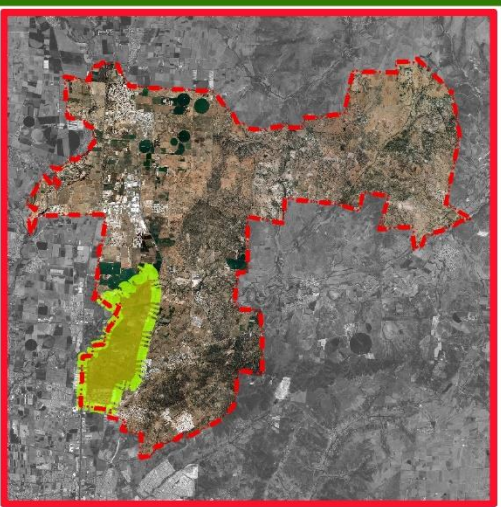

ZS

ADMINISTRACIÓN DEL SUELO

ESCALA 1:19,000

PROYECCIÓN UNIVERSAL TRANSVERSA DE MERCATOR DWGS 1984 Z13N

FUENTE: Elaboración propia, LEVANTAMIENTO DE CAMPO

PRESIDENTA MUNICIPAL
Profesora Irais Martínez de la Cruz


SINDICO MUNICIPAL
Tec. Juan José Losoya Ponce
SECRETARIO DEL H. AYUNTAMIENTO
Prof. J. Guadalupe Hernández Fuentes

DIRECTORA DE DESARROLLO URBANO
Arq. Ma. del Rosario Tapia Macías

PLANES Y PROGRAMAS
Urb. Jesús Bernardo Díaz de León Gutiérrez
USOS DE SUELO
Urb. Oscar Emilio Ruiz Esparza Esquivel



PROGRAMA DE DESARROLLO URBANO La Guayana - Viñedos Ribier 2017 - 2035

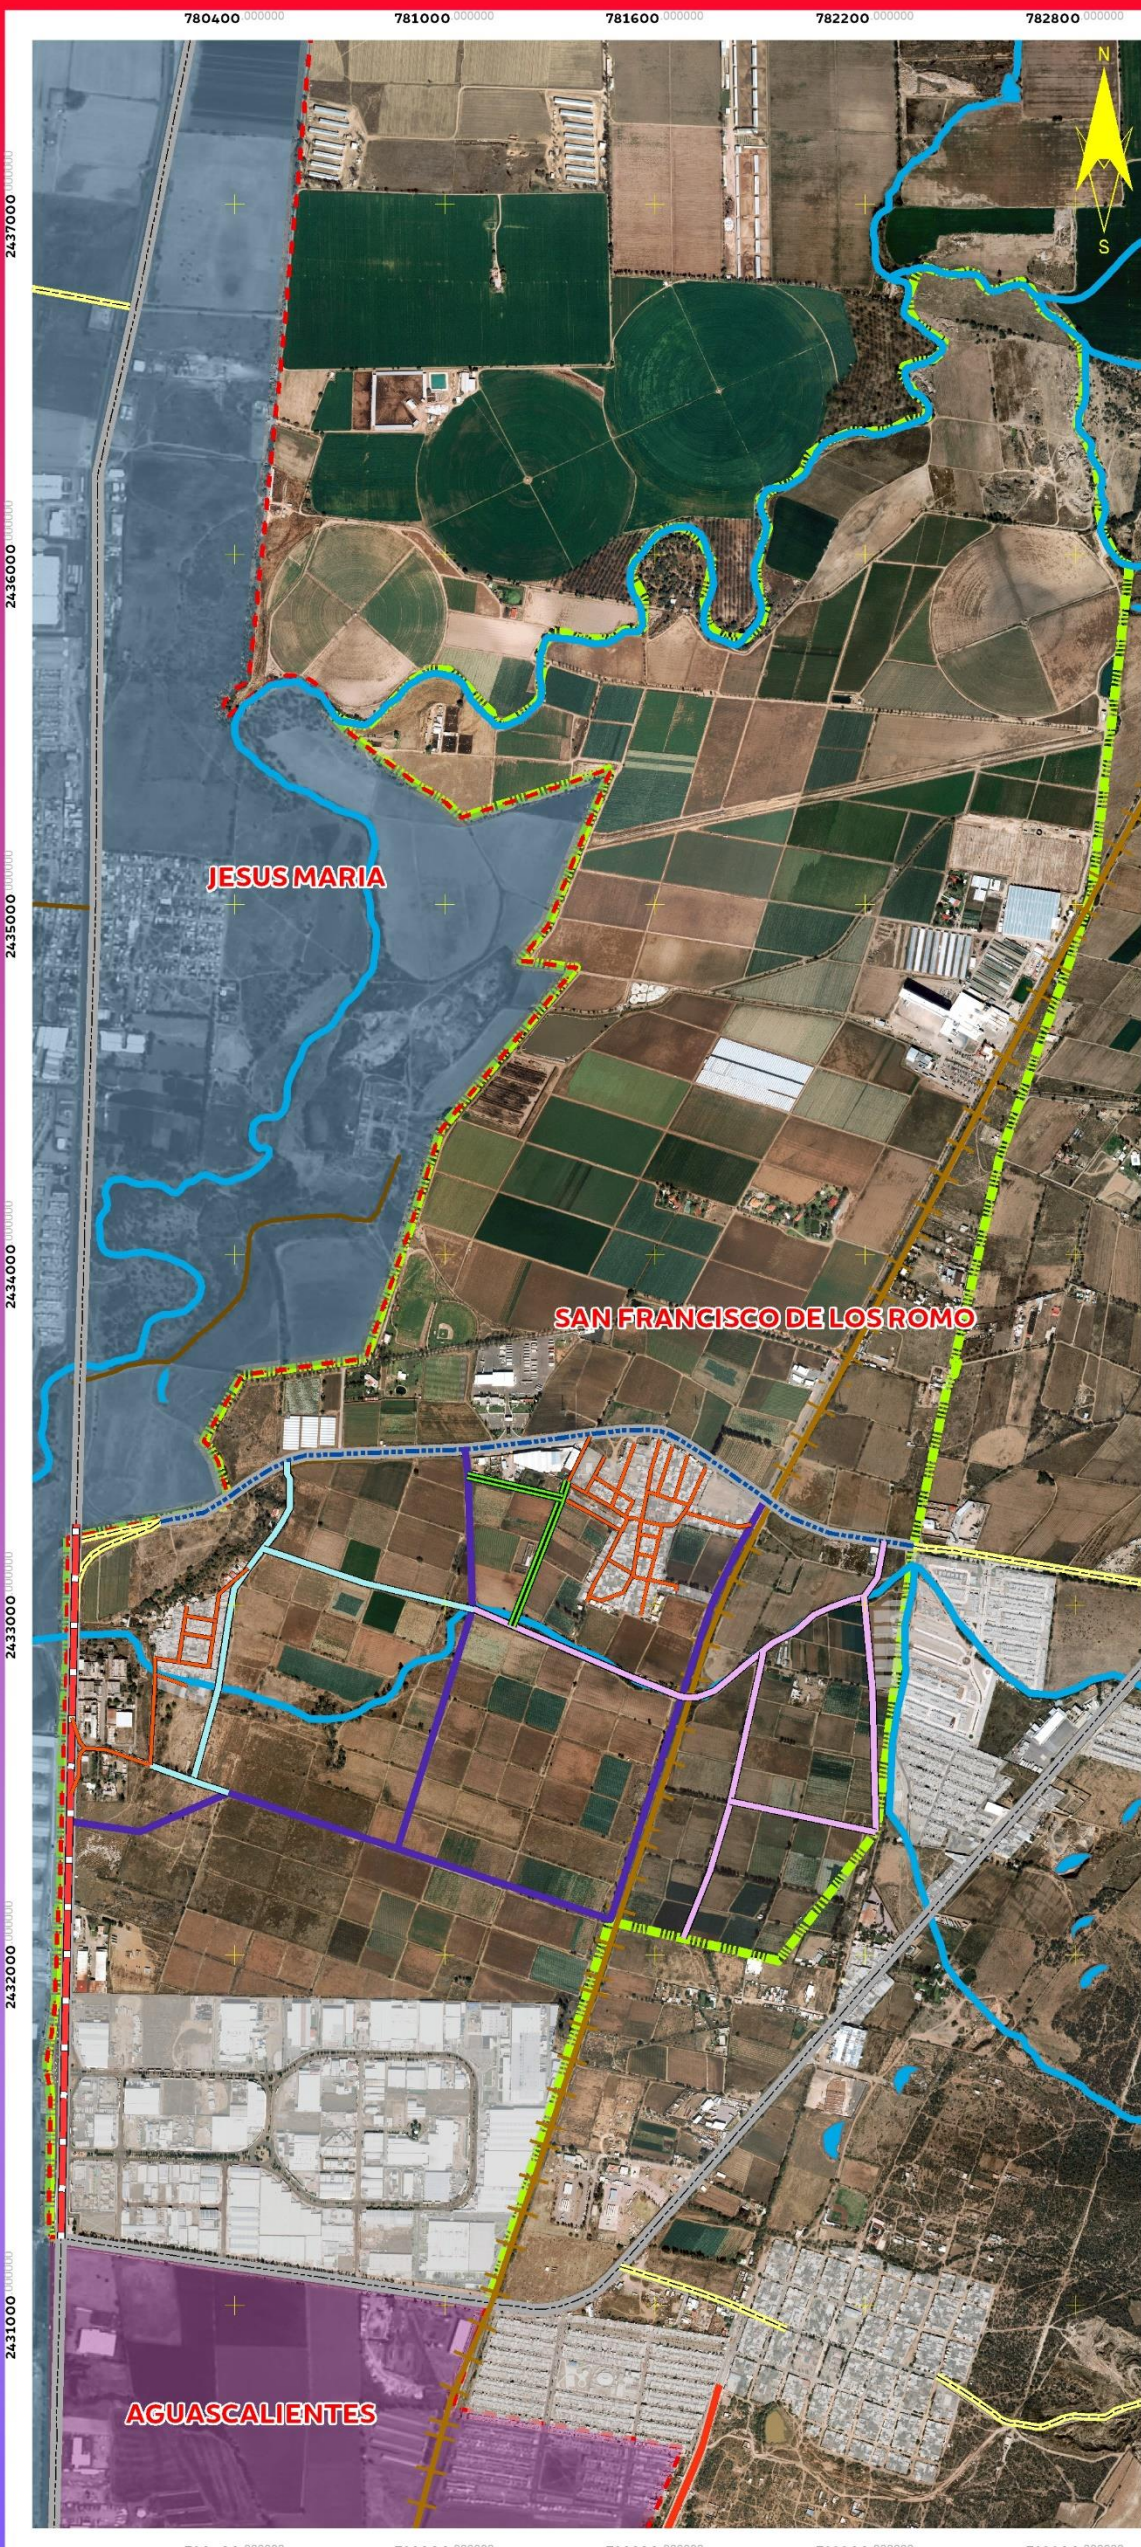

SIMBOLOGÍA


ADMINISTRACIÓN DEL SUELO

Estructura Vial

- Local
- Primaria
- Regional
- Colectora
- Secundaria
- Subcolectora
- Ampliación a 4 carriles

CONVENCIONAL

- Cuerpos de Agua
- Corrientes
- PDU La Guayana-Viñedos Ribier
- F.F.C.C.
- ESTATAL
- FEDERAL
- Manzanas
- Decreto 185
- TERRACERIA
- VIALIDAD PRIMARIA

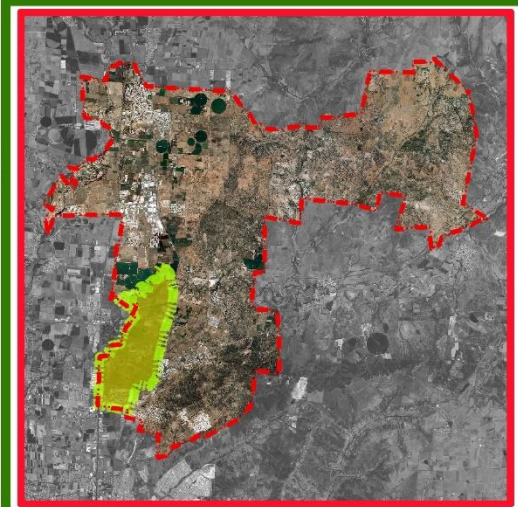

EV

PLANO ADMINISTRACIÓN DEL SUELO

ESCALA 1:19,000

PROYECCIÓN UNIVERSAL TRANSVERSA DE MERCATOR DWGS 1984 Z13N

FUENTE: Elaboración propia, LEVANTAMIENTO DE CAMPO

PRESIDENTA MUNICIPAL
Profesora Irais Martínez de la Cruz


SINDICO MUNICIPAL
Tec. Juan José Losoya Ponce
SECRETARIO DEL H. AYUNTAMIENTO
Prof. J. Guadalupe Hernández Fuentes

DIRECTORA DE DESARROLLO URBANO
Arq. Ma. del Rosario Tapia Macías

PLANES Y PROGRAMAS
Urb. Jesús Bernardo Díaz de León Gutiérrez
USOS DE SUELO
Urb. Oscar Emilio Ruiz Esparza Esquivel



PROGRAMA DE DESARROLLO URBANO La Guayana - Viñedos Ribier 2017 - 2035

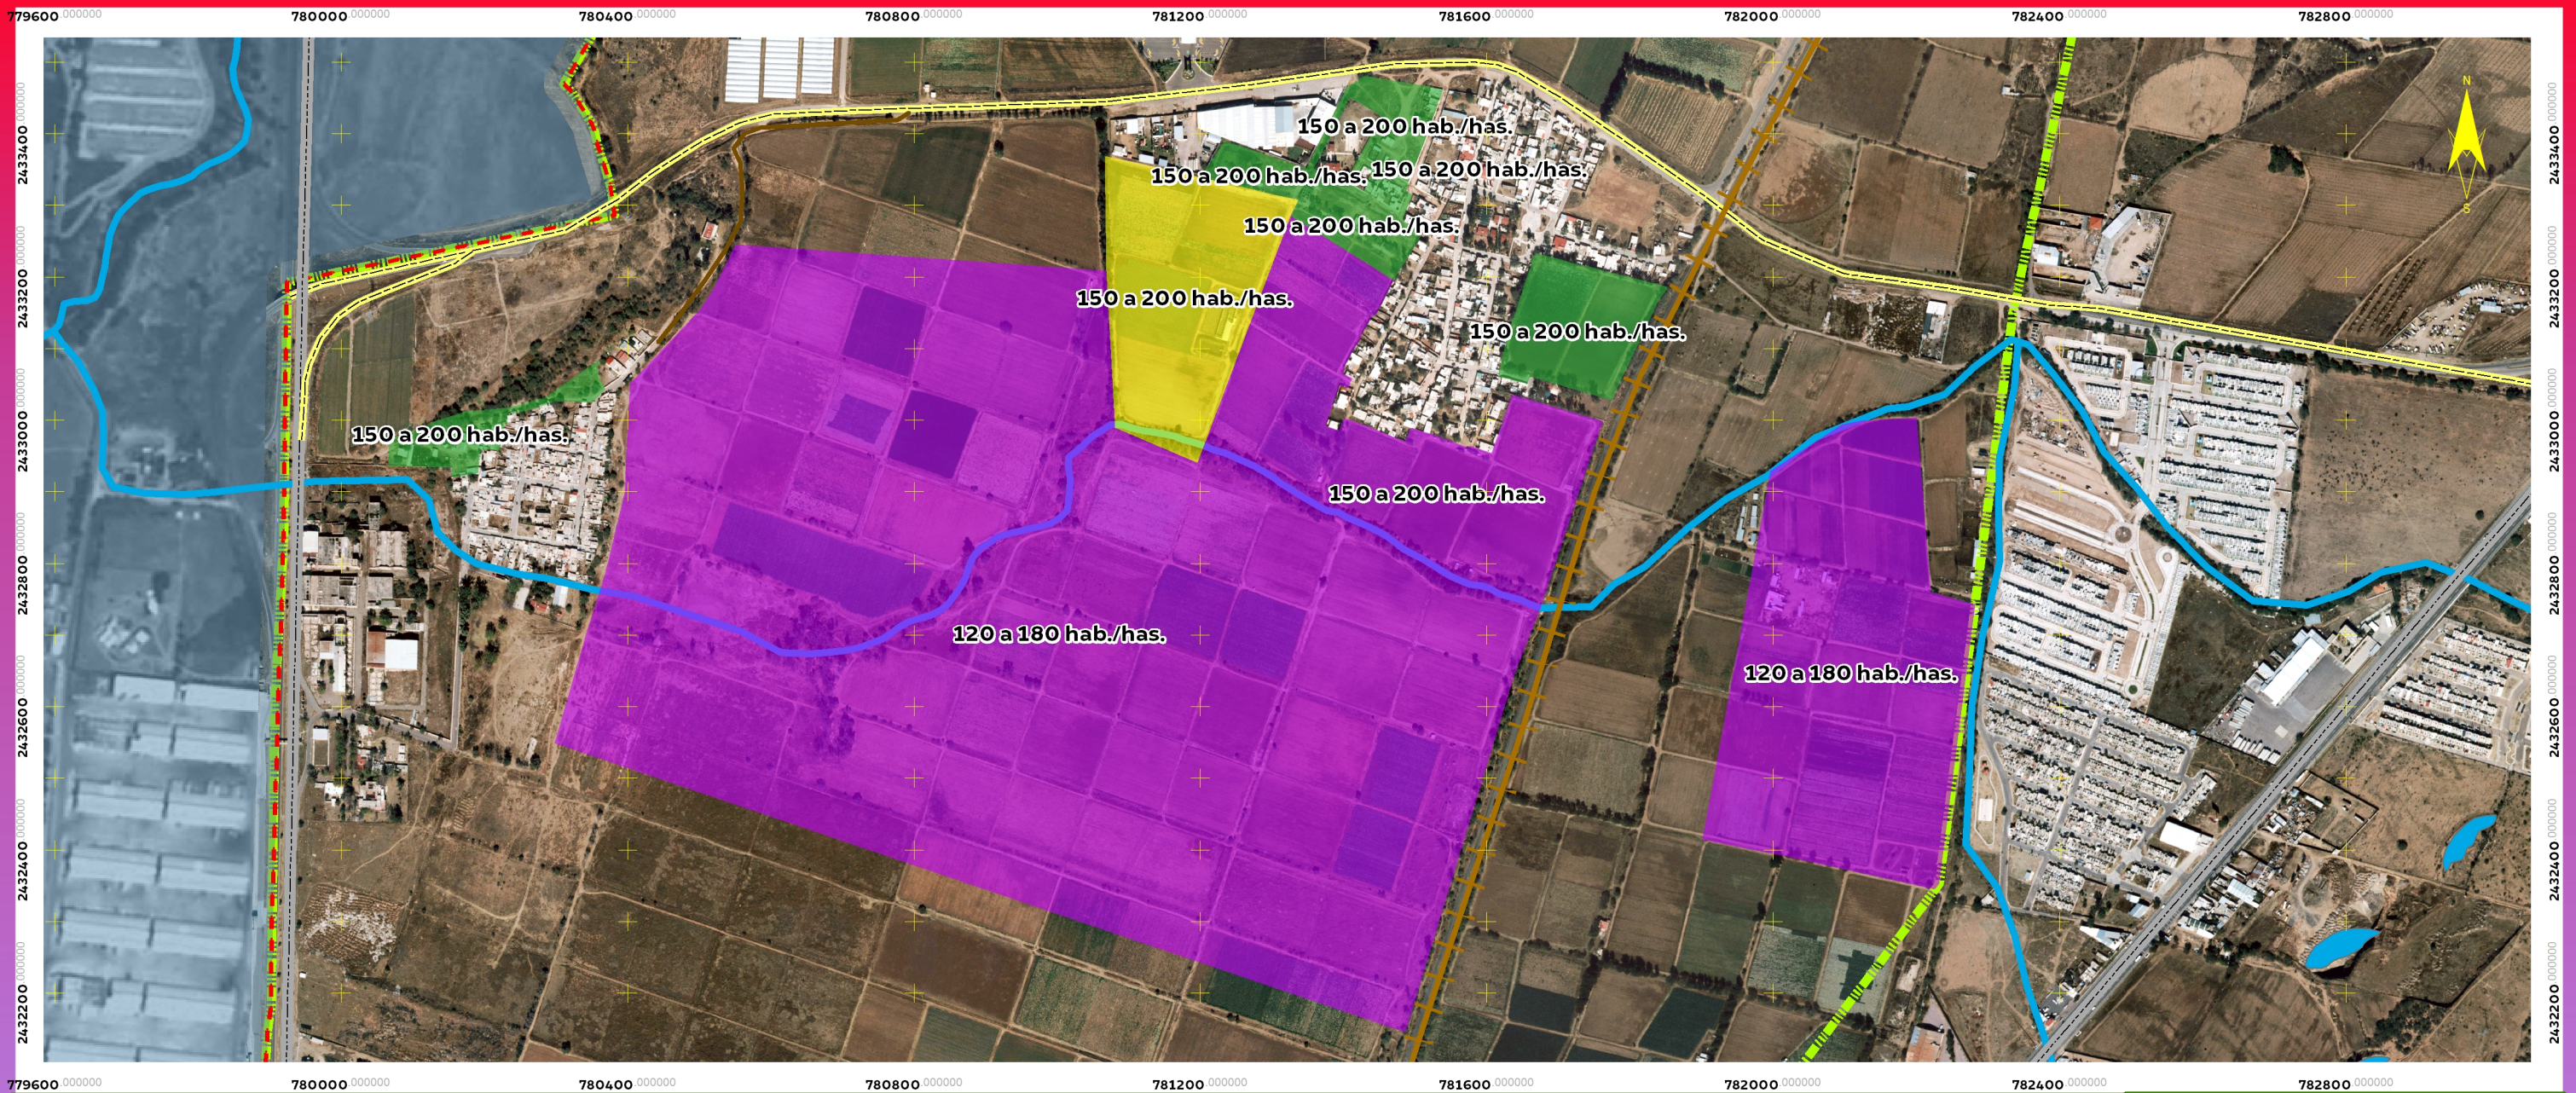

| | | | | |
|---|--|---|--|--|
| SIMBOLOGÍA EC + Etapa I + Etapa II + Etapa III | | CONVENCIONAL Cuerpos de Agua Corrientes Decreto 185 JESUS MARIA AGUASCALIENTES F.F.C.C. ESTATAL FEDERAL TERRACERIA VIALIDAD PRIMARIA | | PLANO ADMINISTRACIÓN DEL SUELO EC ESCALA 1:9,000 |
|---|--|---|--|--|