


# PROGRAMA DE DESARROLLO URBANO LA CONCEPCIÓN 2045

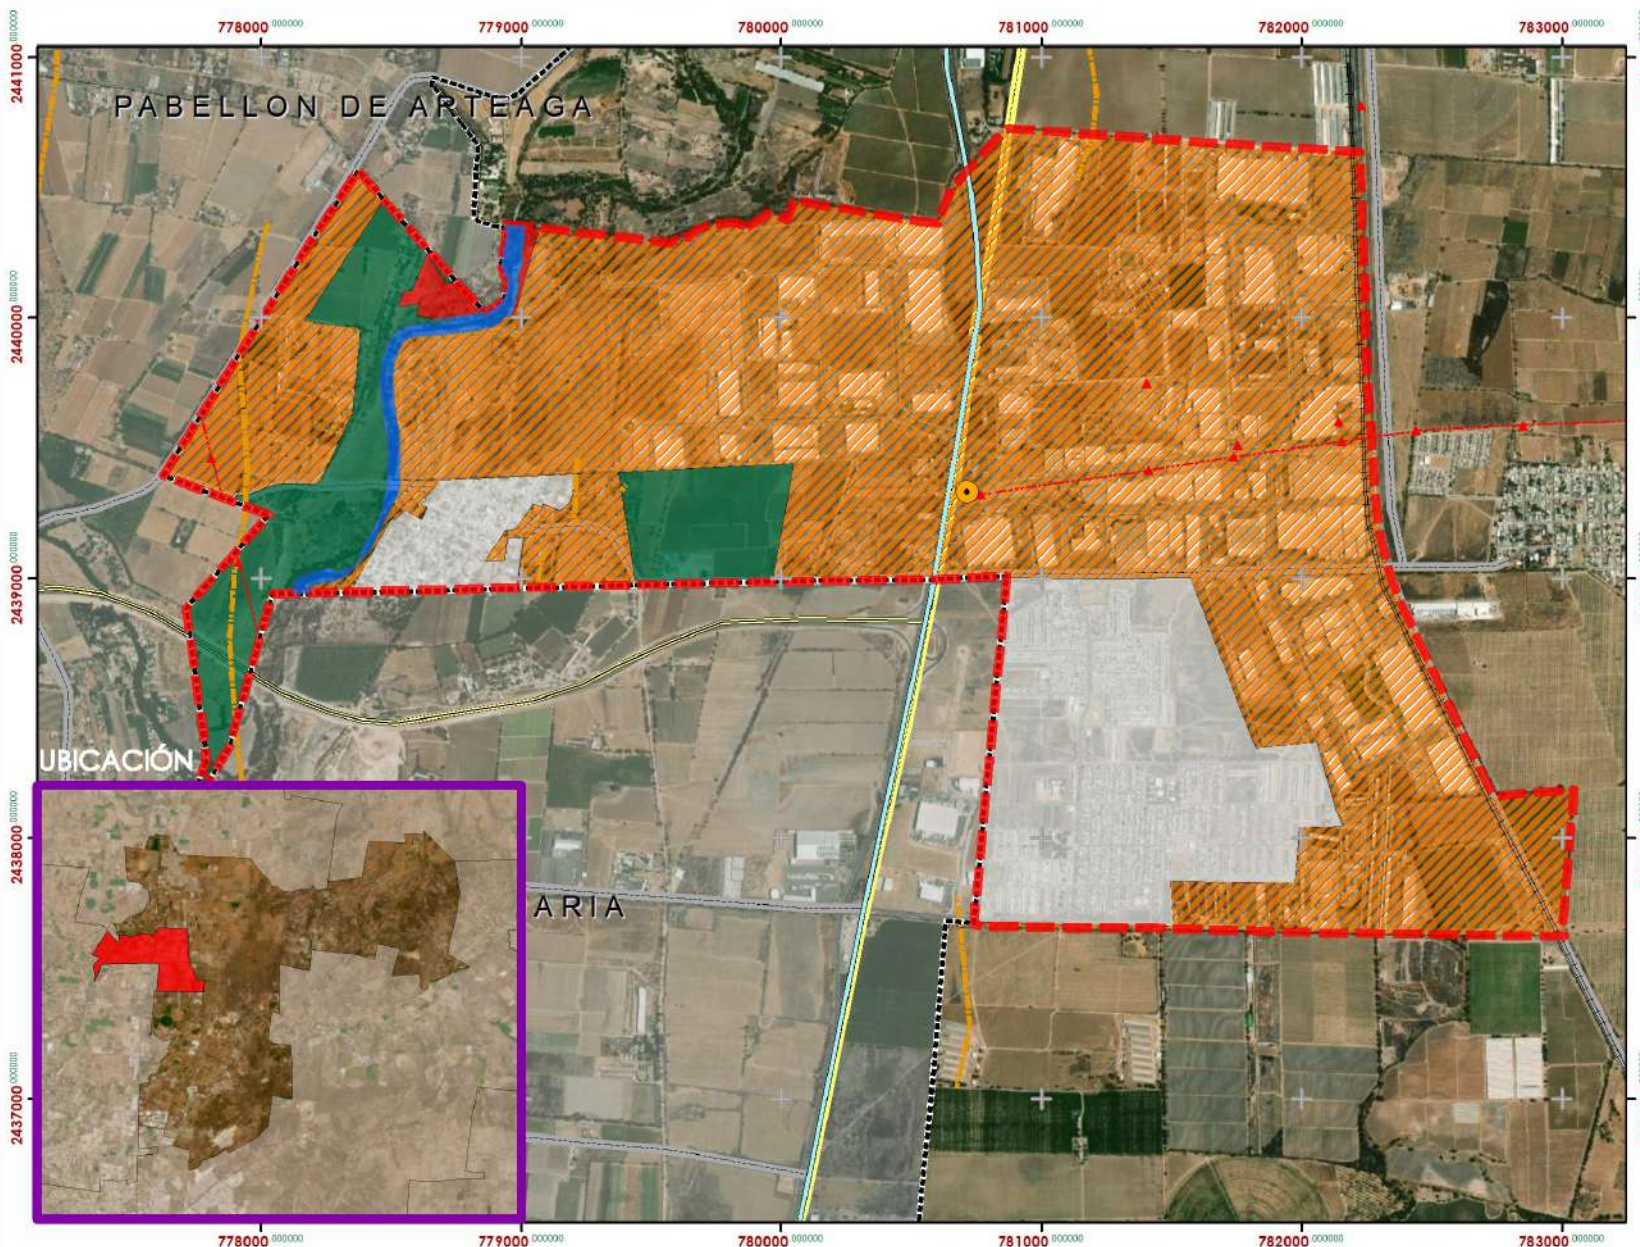

### SIMBOLOGÍA

**ZONIFICACION**

- URBANO
- CRECIMIENTO
- AGRICOLA
- PECUARIO EXTENSIVO

**RESTRICCIONES**

- SUBESTACION
- TORRES ALTA TENSION
- LINEA ALTA TENSION
- FFCC
- GAS NATURAL
- FALLAS Y GRIETAS

**CONVENCIONAL**

- PDU LC 2022-2045
- CARRETERA ESTATAL
- CARRETERA FEDERAL
- LIBRAMIENTO
- F.F.C.C.
- VIALIDAD PRIMARIA
- RIOS Y ARROYOS

### ZONIFICACIÓN PRIMARIA

ESCALA 1:20,000 **ZP25**



**H. AYUNTAMIENTO**

PRESIDENTE MUNICIPAL TEC. MARGARITA GALLEGOS SOTO	SINDICO MUNICIPAL TEC. NORBERTO MEDINA LOPEZ	SECRETARIO DEL H. AYUNTAMIENTO LIC. MARIA EDITH ROSALES LUNA
--	---	---

**DIRECCIÓN DE DESARROLLO URBANO**

DIRECTORA ARQ. MA. DEL ROSARIO TAPIA MACIAS	SUBDIRECTOR URB. OSCAR EMILIO RUIZ ESPARZA ESQUIVEL
--	--

# PROGRAMA DE DESARROLLO URBANO LA CONCEPCIÓN 2045

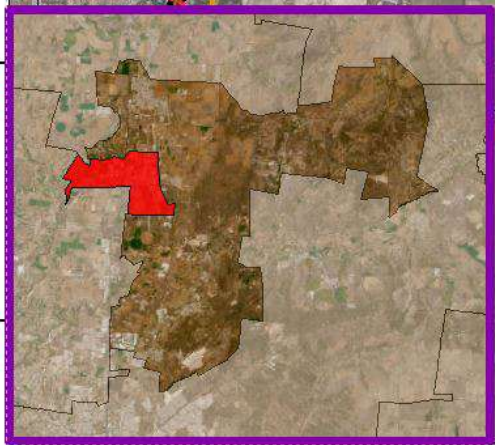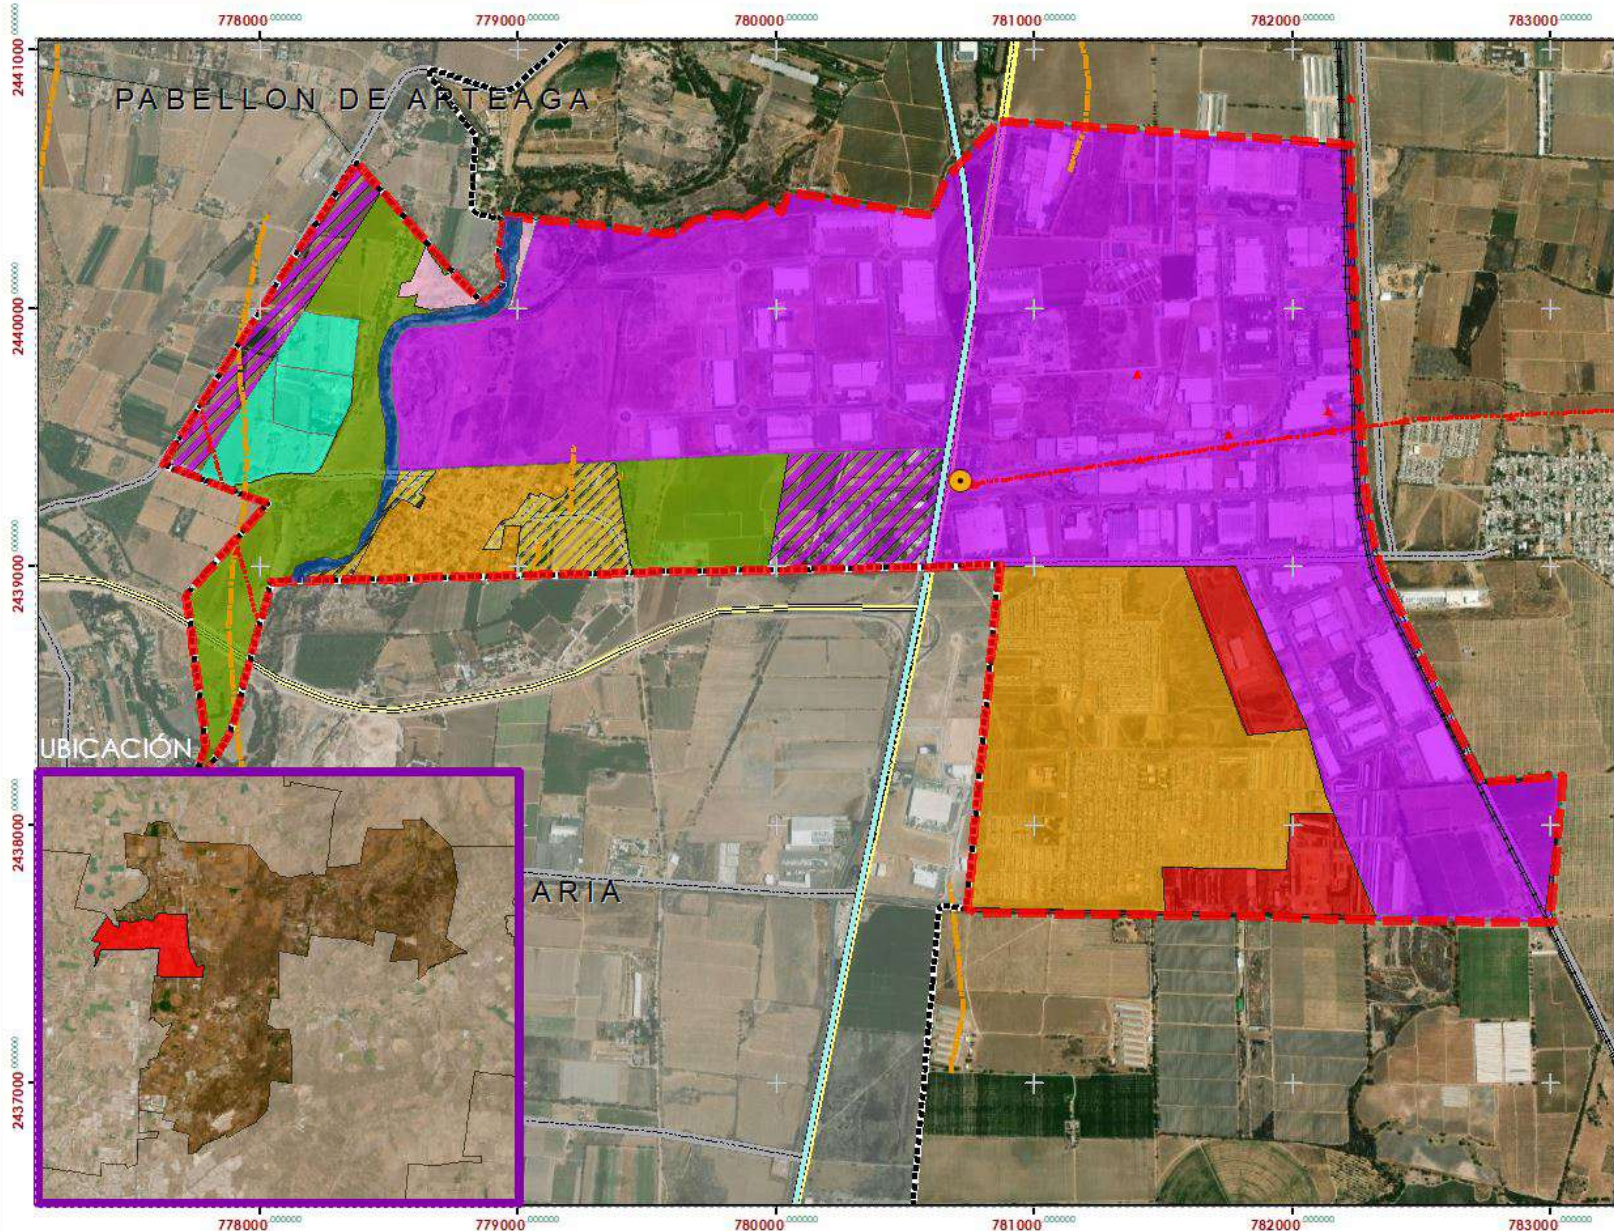

### SIMBOLOGÍA

**ZONIFICACION**

- AGRICOLA
- CONSOLIDACION
- CRECIMIENTO HABITACIONAL
- CORREDOR INDUSTRIAL
- INDUSTRIAL
- HABITACIONAL-COMERCIAL-SERVICIOS
- INDUSTRIAL-COMERCIAL-SERVICIOS
- PECUARIO EXTENSIVO

**RESTRICCIONES**

- SUBSTACION
- TORRES ALTA TENSION
- LINEA ALTA TENSION
- FFCC
- GAS NATURAL
- FALLAS Y GRIETAS

**CONVENCIONAL**

- PDU LC 2022-2045
- CARRETERA ESTATAL
- CARRETERA FEDERAL
- LIBRAMIENTO
- F.F.C.C.
- VIALIDAD PRIMARIA
- RIOS Y ARROYOS

**ZONIFICACIÓN SECUNDARIA**  
**ESCALA 1:20,000**  
**ZS26**

**H. AYUNTAMIENTO**

PRESIDENTE MUNICIPAL TEC. MARGARITA GALLEGOS SOTO	SINDICO MUNICIPAL TEC. NORBERTO MEDINA LOPEZ	SECRETARIO DEL H. AYUNTAMIENTO U.C. MARIA EDITH ROSALES LUNA
---	--	---

**DIRECCIÓN DE DESARROLLO URBANO**


DIRECTORA ARG. MA. DEL ROSARIO TARA MACIAS	SUBDIRECTOR URB. OSCAR EMILIO RUIZ ESPARZA ESQUIVEL
--	---

# PROGRAMA DE DESARROLLO URBANO LA CONCEPCIÓN 2045



## SIMBOLOGÍA

- ETAPA I
- ETAPA II
- ETAPA III
- ETAPA IV

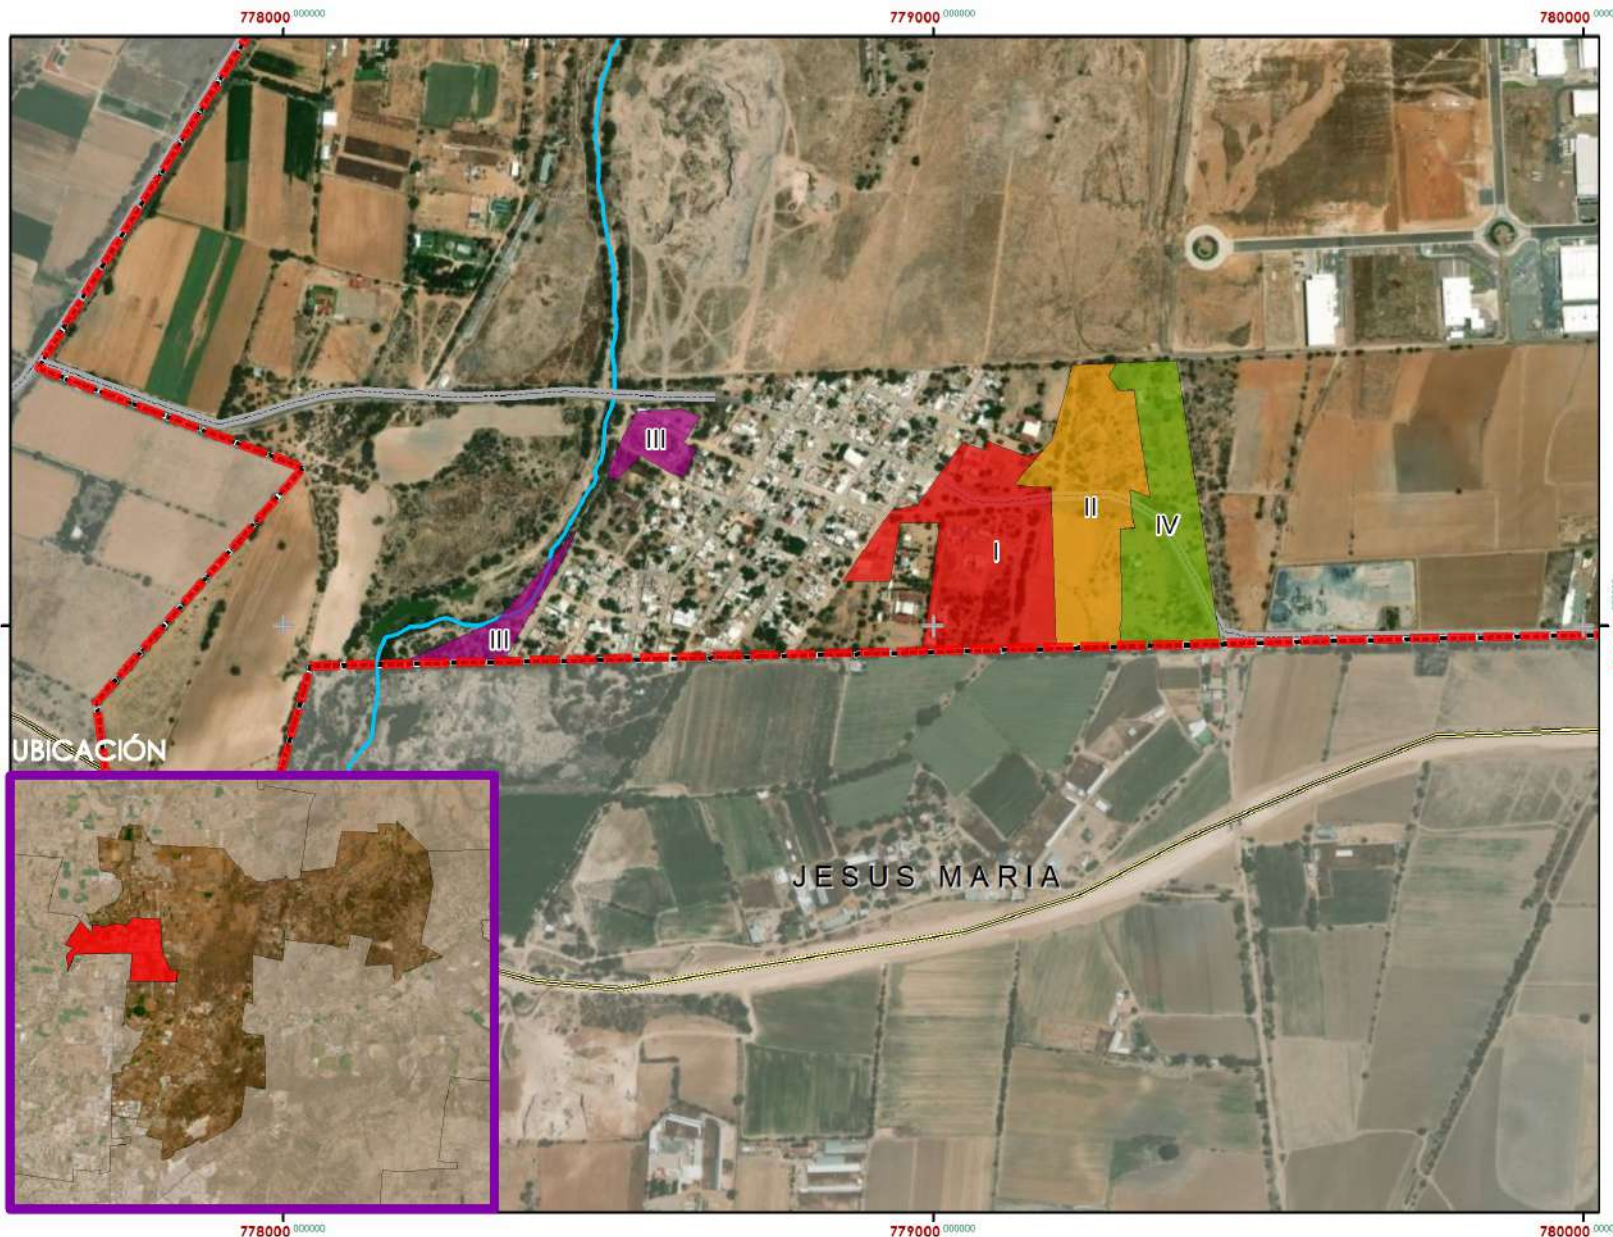

- PDU LC 2022-2045
- CARRETERA ESTATAL
- CARRETERA FEDERAL
- LIBRAMIENTO
- F.F.C.C.
- VIALIDAD PRIMARIA
- CONVENCIONAL
- CORRIENTES
- CUERPOS DE AGUA

**ETAPAS DE CRECIMIENTO**  
**ESCALA 1:8,000** **E27**


**H. AYUNTAMIENTO**

PRESIDENTE MUNICIPAL TEC. MARGARITA GALLEGOS SOTO	SINDICO MUNICIPAL TEC. NORBERTO MEDINA LOPEZ	SECRETARIO DEL H. AYUNTAMIENTO LIC. MARIA EDITH ROSALES LUNA
--	---	---

DIRECCIÓN DE DESARROLLO URBANO DIRECTORA ARQ. MA. DEL ROSARIO TAPIA MACIAS	SUBDIRECTOR URB. OSCAR EMILIO RUIZ ESPARZA ESQUIVEL
--	--

# PROGRAMA DE DESARROLLO URBANO LA CONCEPCIÓN 2045

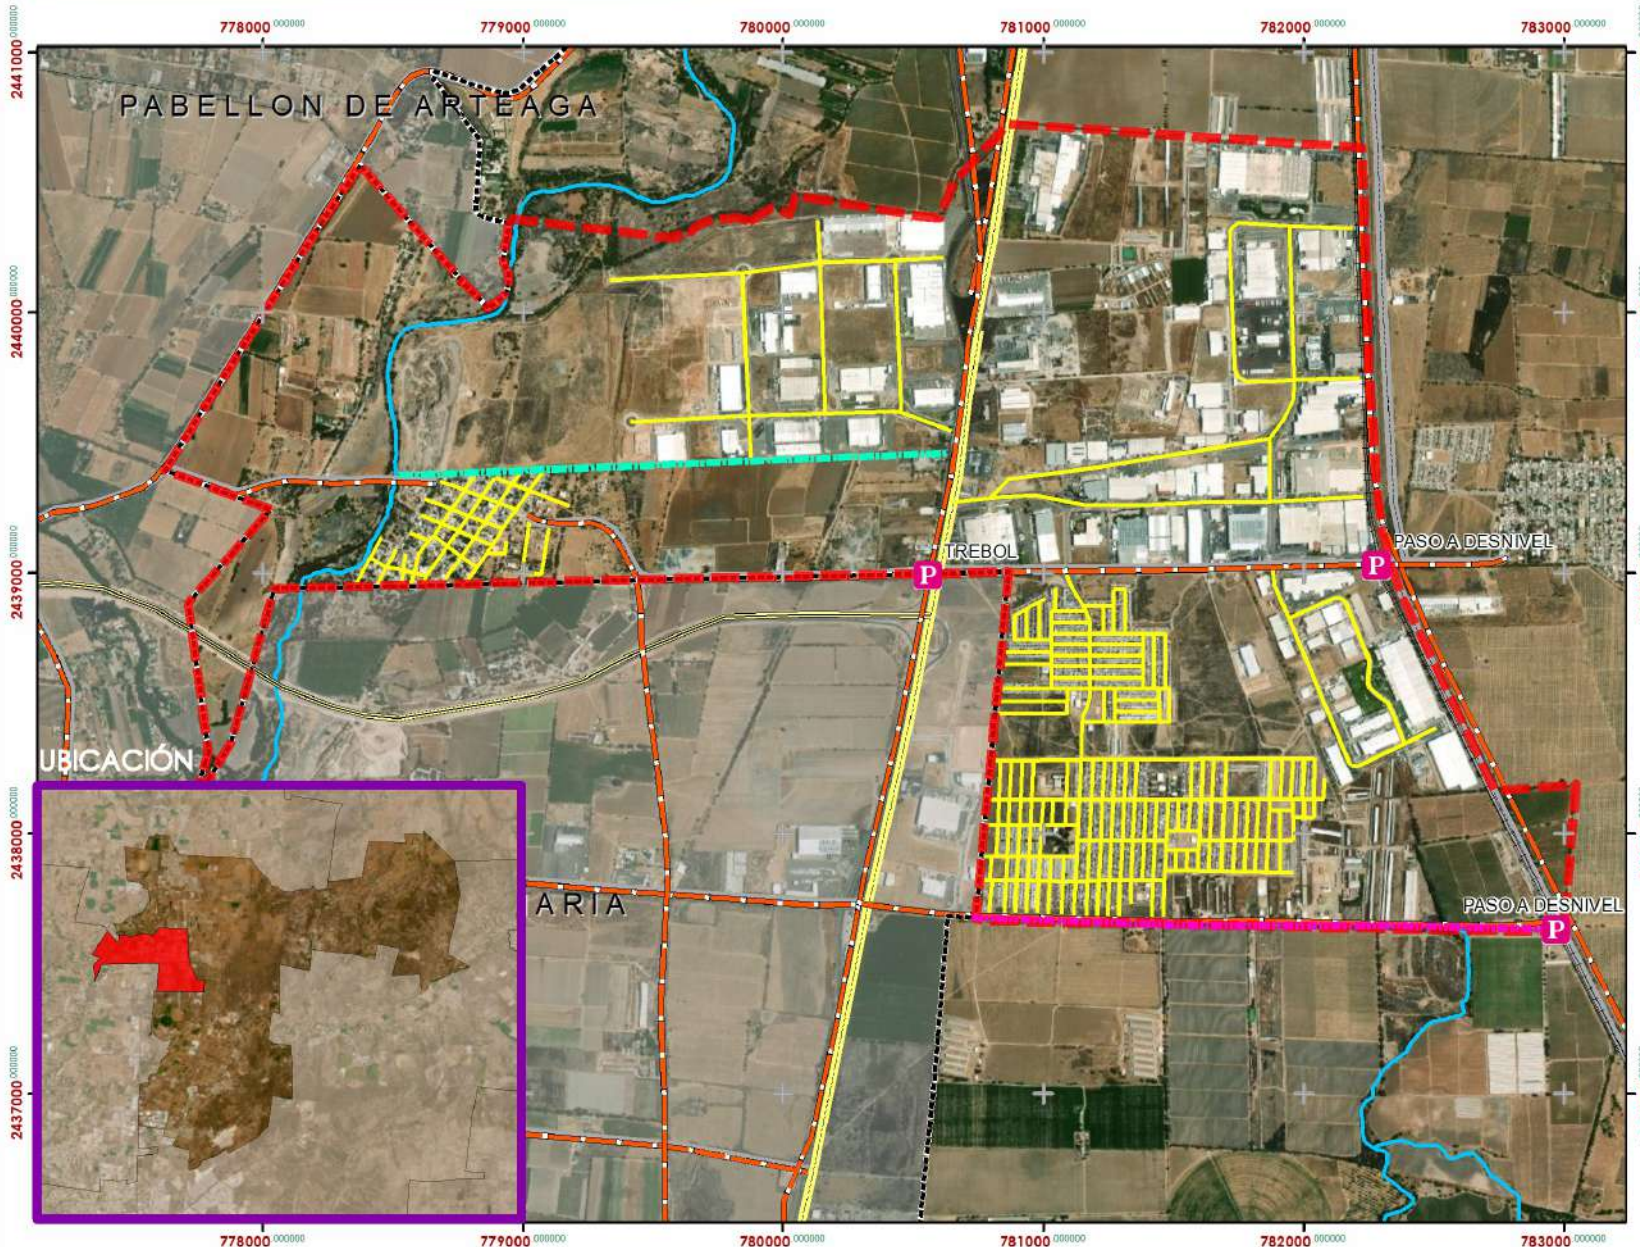

## SIMBOLOGÍA

- P** PROYECTOS ESTRATEGICOS
- ### ESTRATEGIA VIAL
- AMPLIACION 4 CARRILES
  - VIALIDAD PROPUESTA
  - VIALIDAD COLECTORA
  - VIALIDAD LOCAL
- 
- PDU LC 2022-2045
  - CARRETERA ESTATAL
  - CARRETERA FEDERAL
  - LIBRAMIENTO
  - F.F.C.C.
  - VIALIDAD PRIMARIA
- CONVENCIONAL
  - CORRIENTES
  - CUERPOS DE AGUA

**PROYECTOS ESTRATEGICOS**  
**ESCALA**  
**1:20,000** **P28**

**H. AYUNTAMIENTO**

PRESIDENTE MUNICIPAL TEC. MARGARITA GALLEGOS SOTO	SINDICO MUNICIPAL TEC. NORBERTO MEDINA LOPEZ	SECRETARIO DEL H. AYUNTAMIENTO LIC. MARIA EDITH ROSALES LUNA
---	--	---

**DIRECCIÓN DE DESARROLLO URBANO**

DIRECTORA ARQ. MA. DEL ROSARIO TAPIA MACIAS	SUBDIRECTOR URB. OSCAR EMILIO RUIZ ESPARZA ESQUIVEL
---	---