

# PROGRAMA DE DESARROLLO URBANO PUERTECITO DE LA VIRGEN

## 2022-2045

Ayuntamiento de  
**SAN FRANCISCO DE LOS ROMO**  
2021 • 2024



### SIMBOLOGÍA

#### ZONIFICACION

- AGRICOLA
- CONSERVACION DE BIODIVERSIDAD
- URBANO
- CRECIMIENTO
- CORREDOR RESTRICCION POLIDUCTO
- PECUARIO EXTENSIVO

#### RESTRICCIONES

- TORRES ALTA TENSION
- LINEA ALTA TENSION
- FFCC
- POLIDUCTO PEMEX
- FALLAS Y GRIETAS


- PDU PV 2022-2045
- CARRETERA ESTATAL
- CARRETERA FEDERAL
- LIBRAMIENTO
- F.F.C.C.
- VIALIDAD PRIMARIA
- RIOS Y ARROYOS

### ZONIFICACIÓN PRIMARIA ESCALA 1:20,000 **ZP26**

#### H. AYUNTAMIENTO

PRESIDENTE MUNICIPAL TEC. MARGARITA GALLEGOS SOTO	SINDICO MUNICIPAL TEC. NORBERTO MEDINA LOPEZ	SECRETARIO DEL H. AYUNTAMIENTO LIC. MARIA EDITH ROSALES LUNA
---	--	---

DIRECCIÓN DE DESARROLLO URBANO	
DIRECTORA ARQ. MA. DEL ROSARIO TAPIA MACIAS	SUBDIRECTOR URB. OSCAR EMILIO RUIZ ESPARZA ESQUIVEL

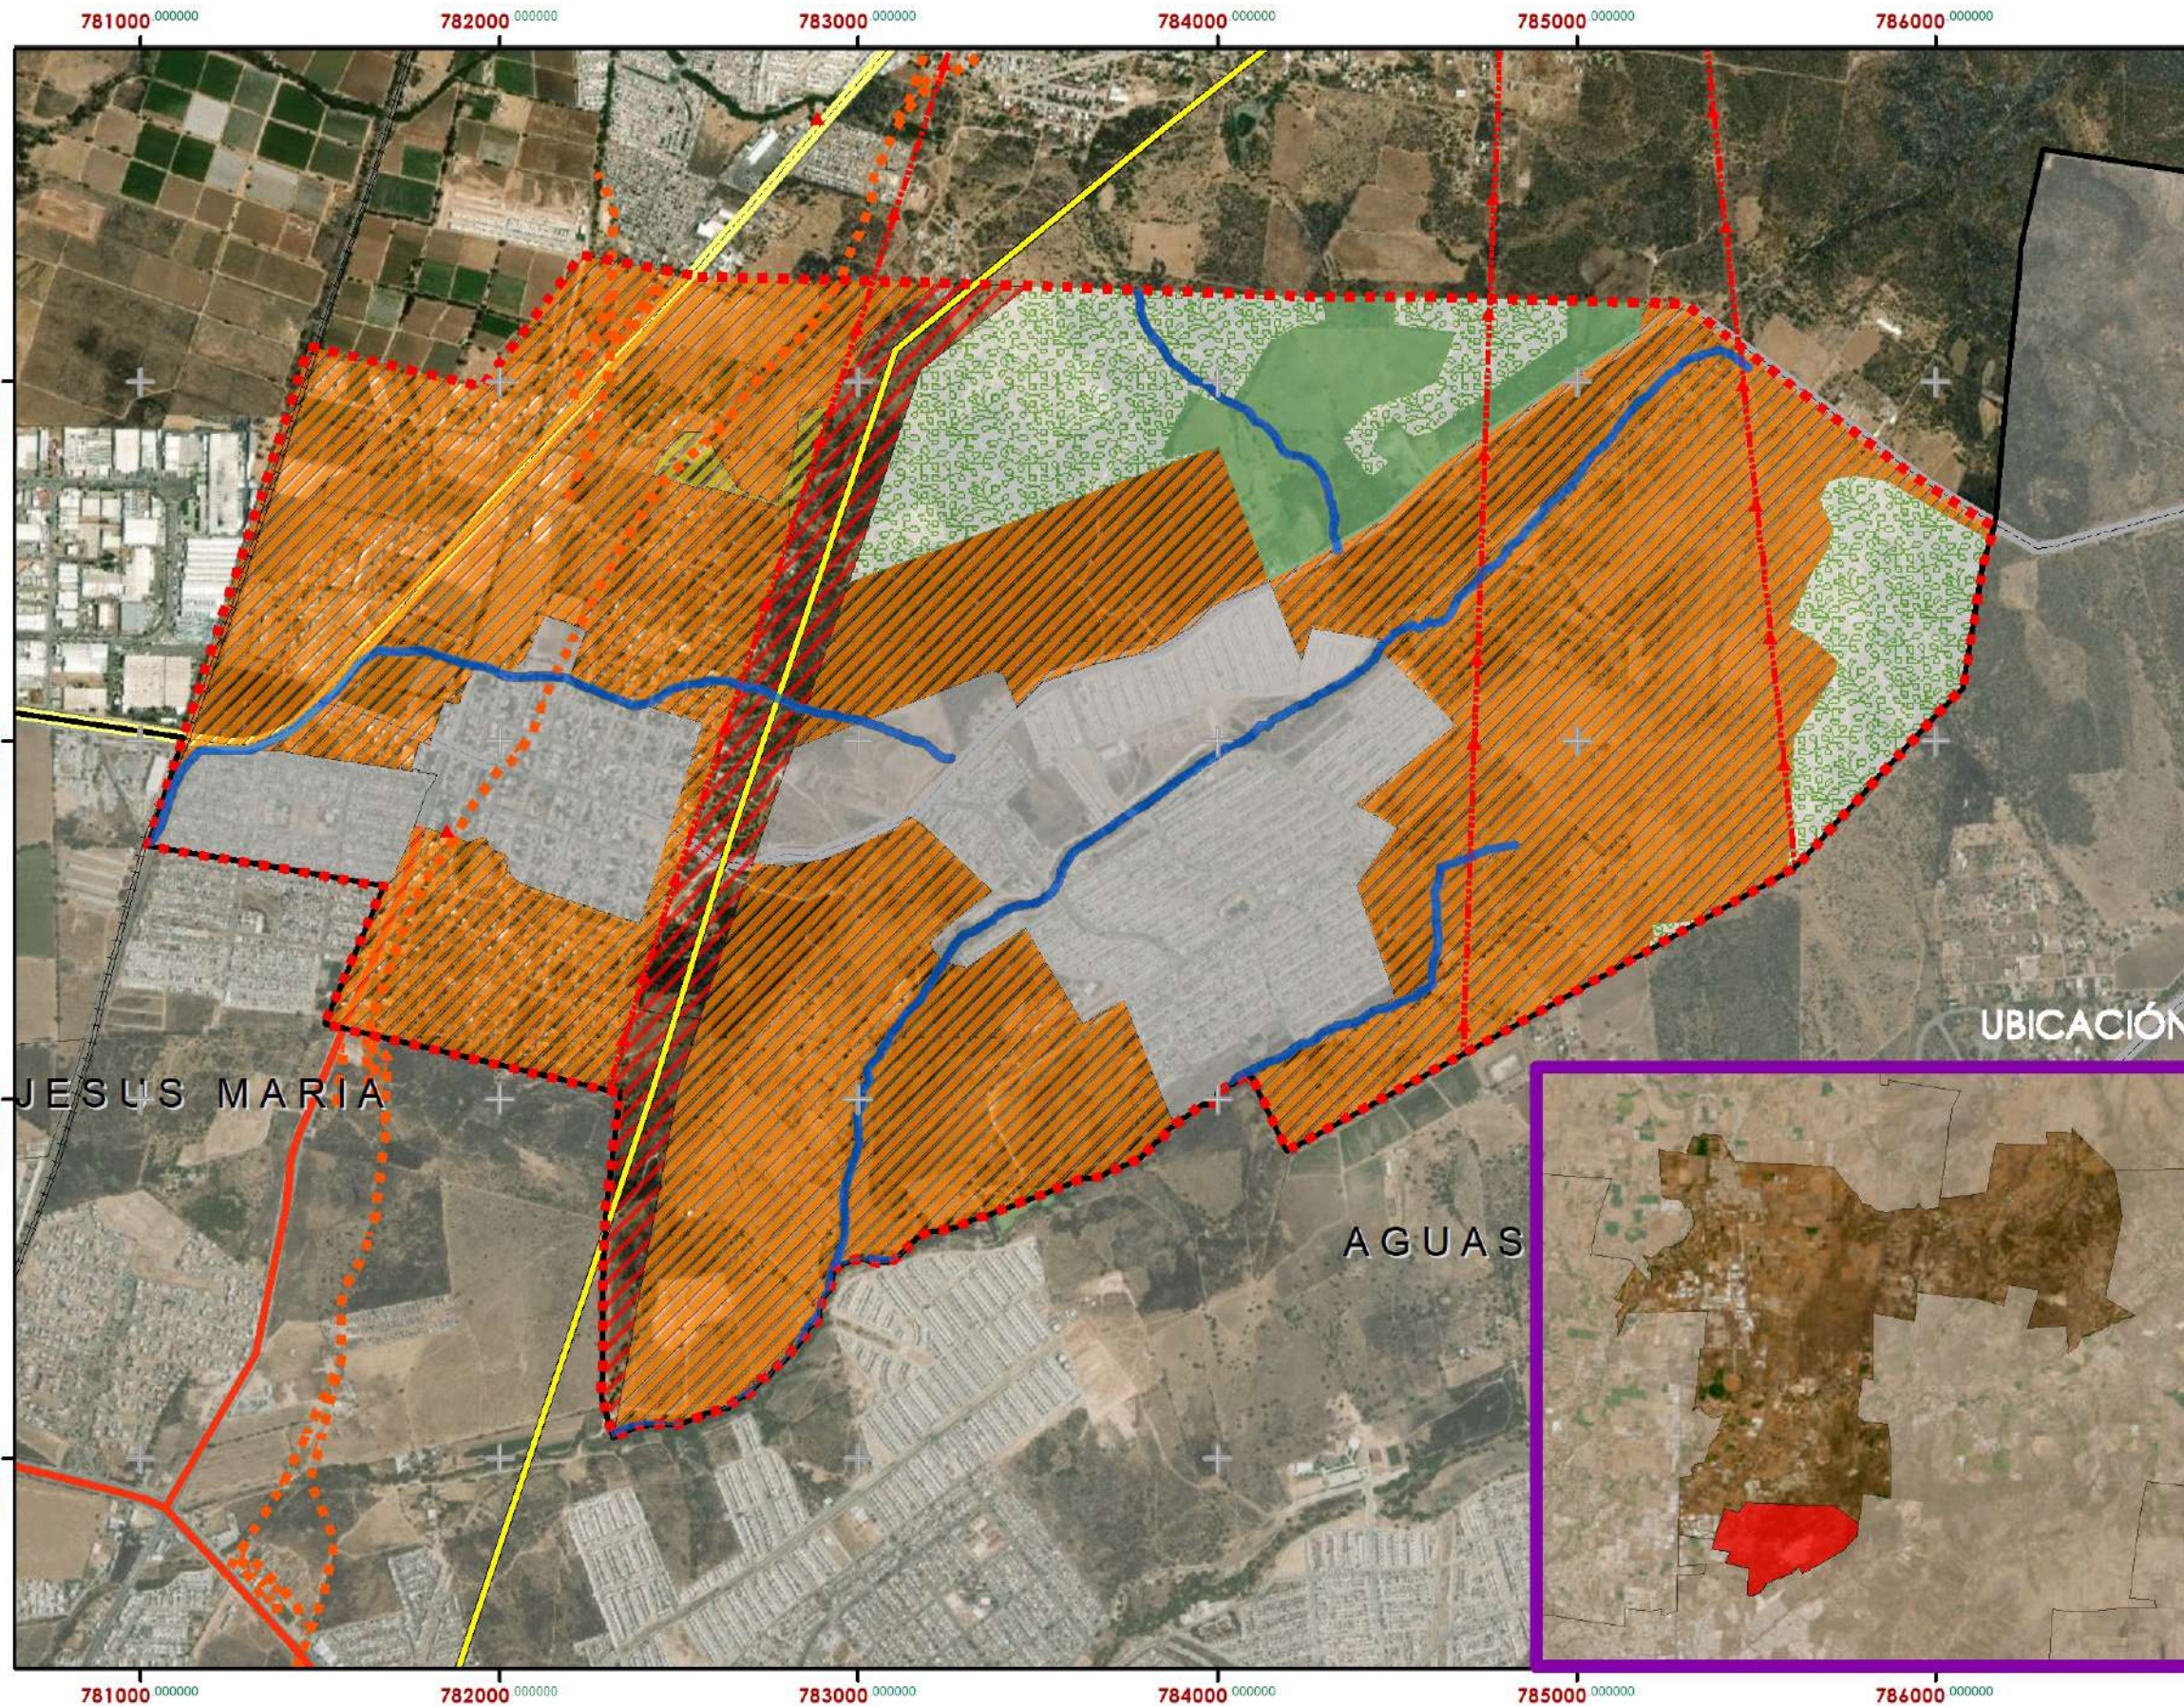



# PROGRAMA DE DESARROLLO URBANO PUERTECITO DE LA VIRGEN

# 2022-2045

Ayuntamiento de  
**SAN FRANCISCO DE LOS ROMO**  
2021 • 2024



## SIMBOLOGÍA

### ZONIFICACION

- AGRICOLA
- COMERCIAL-SERVICIOS
- CONSERVACION DE BIODIVERSIDAD
- CONSOLIDACION
- CORREDOR INDUSTRIAL
- CORREDOR RESTRICCION POLIDUCTO
- CRECIMIENTO HABITACIONAL
- HABITACIONAL
- HABITACIONAL (REGULARIZACION)
- HABITACIONAL-COMERCIAL
- HABITACIONAL-COMERCIAL-SERVICIOS
- INDUSTRIAL
- PECUARIO EXTENSIVO

### RESTRICCIONES

- TORRES ALTA TENSION
- LINEA ALTA TENSION
- FFCC
- POLIDUCTO PEMEX
- FALLAS Y GRIETAS

PDU PV 2022-2045

**CONVENCIONAL**

- CARRETERA ESTATAL
- RIOS Y ARROYOS
- CARRETERA FEDERAL
- LIBRAMIENTO
- F.F.C.C.
- VIALIDAD PRIMARIA

## ZONIFICACIÓN SECUNDARIA

ESCALA  
**1:20,000**

# ZS27

### H. AYUNTAMIENTO



PRESIDENTE MUNICIPAL  
TEC. MARGARITA  
GALLEGOS SOTO

SINDICO MUNICIPAL  
TEC. NORBERTO  
MEDINA LOPEZ

SECRETARIO DEL  
H. AYUNTAMIENTO  
LIC. MARIA EDITH  
ROSALES LUNA

DIRECCIÓN DE DESARROLLO URBANO  
DIRECTORA  
ARQ. MA. DEL ROSARIO  
TAPIA MACIAS

SUBDIRECTOR  
URB. OSCAR EMILIO  
RUIZ ESPARZA ESQUIVEL

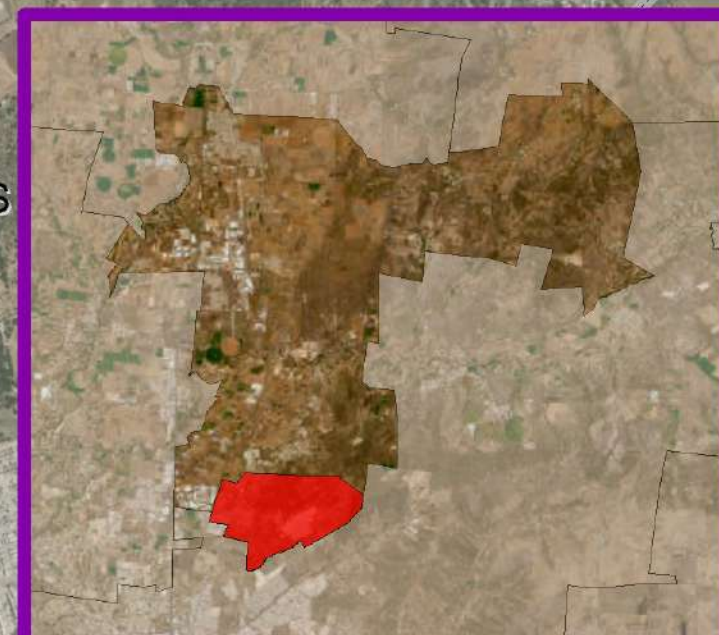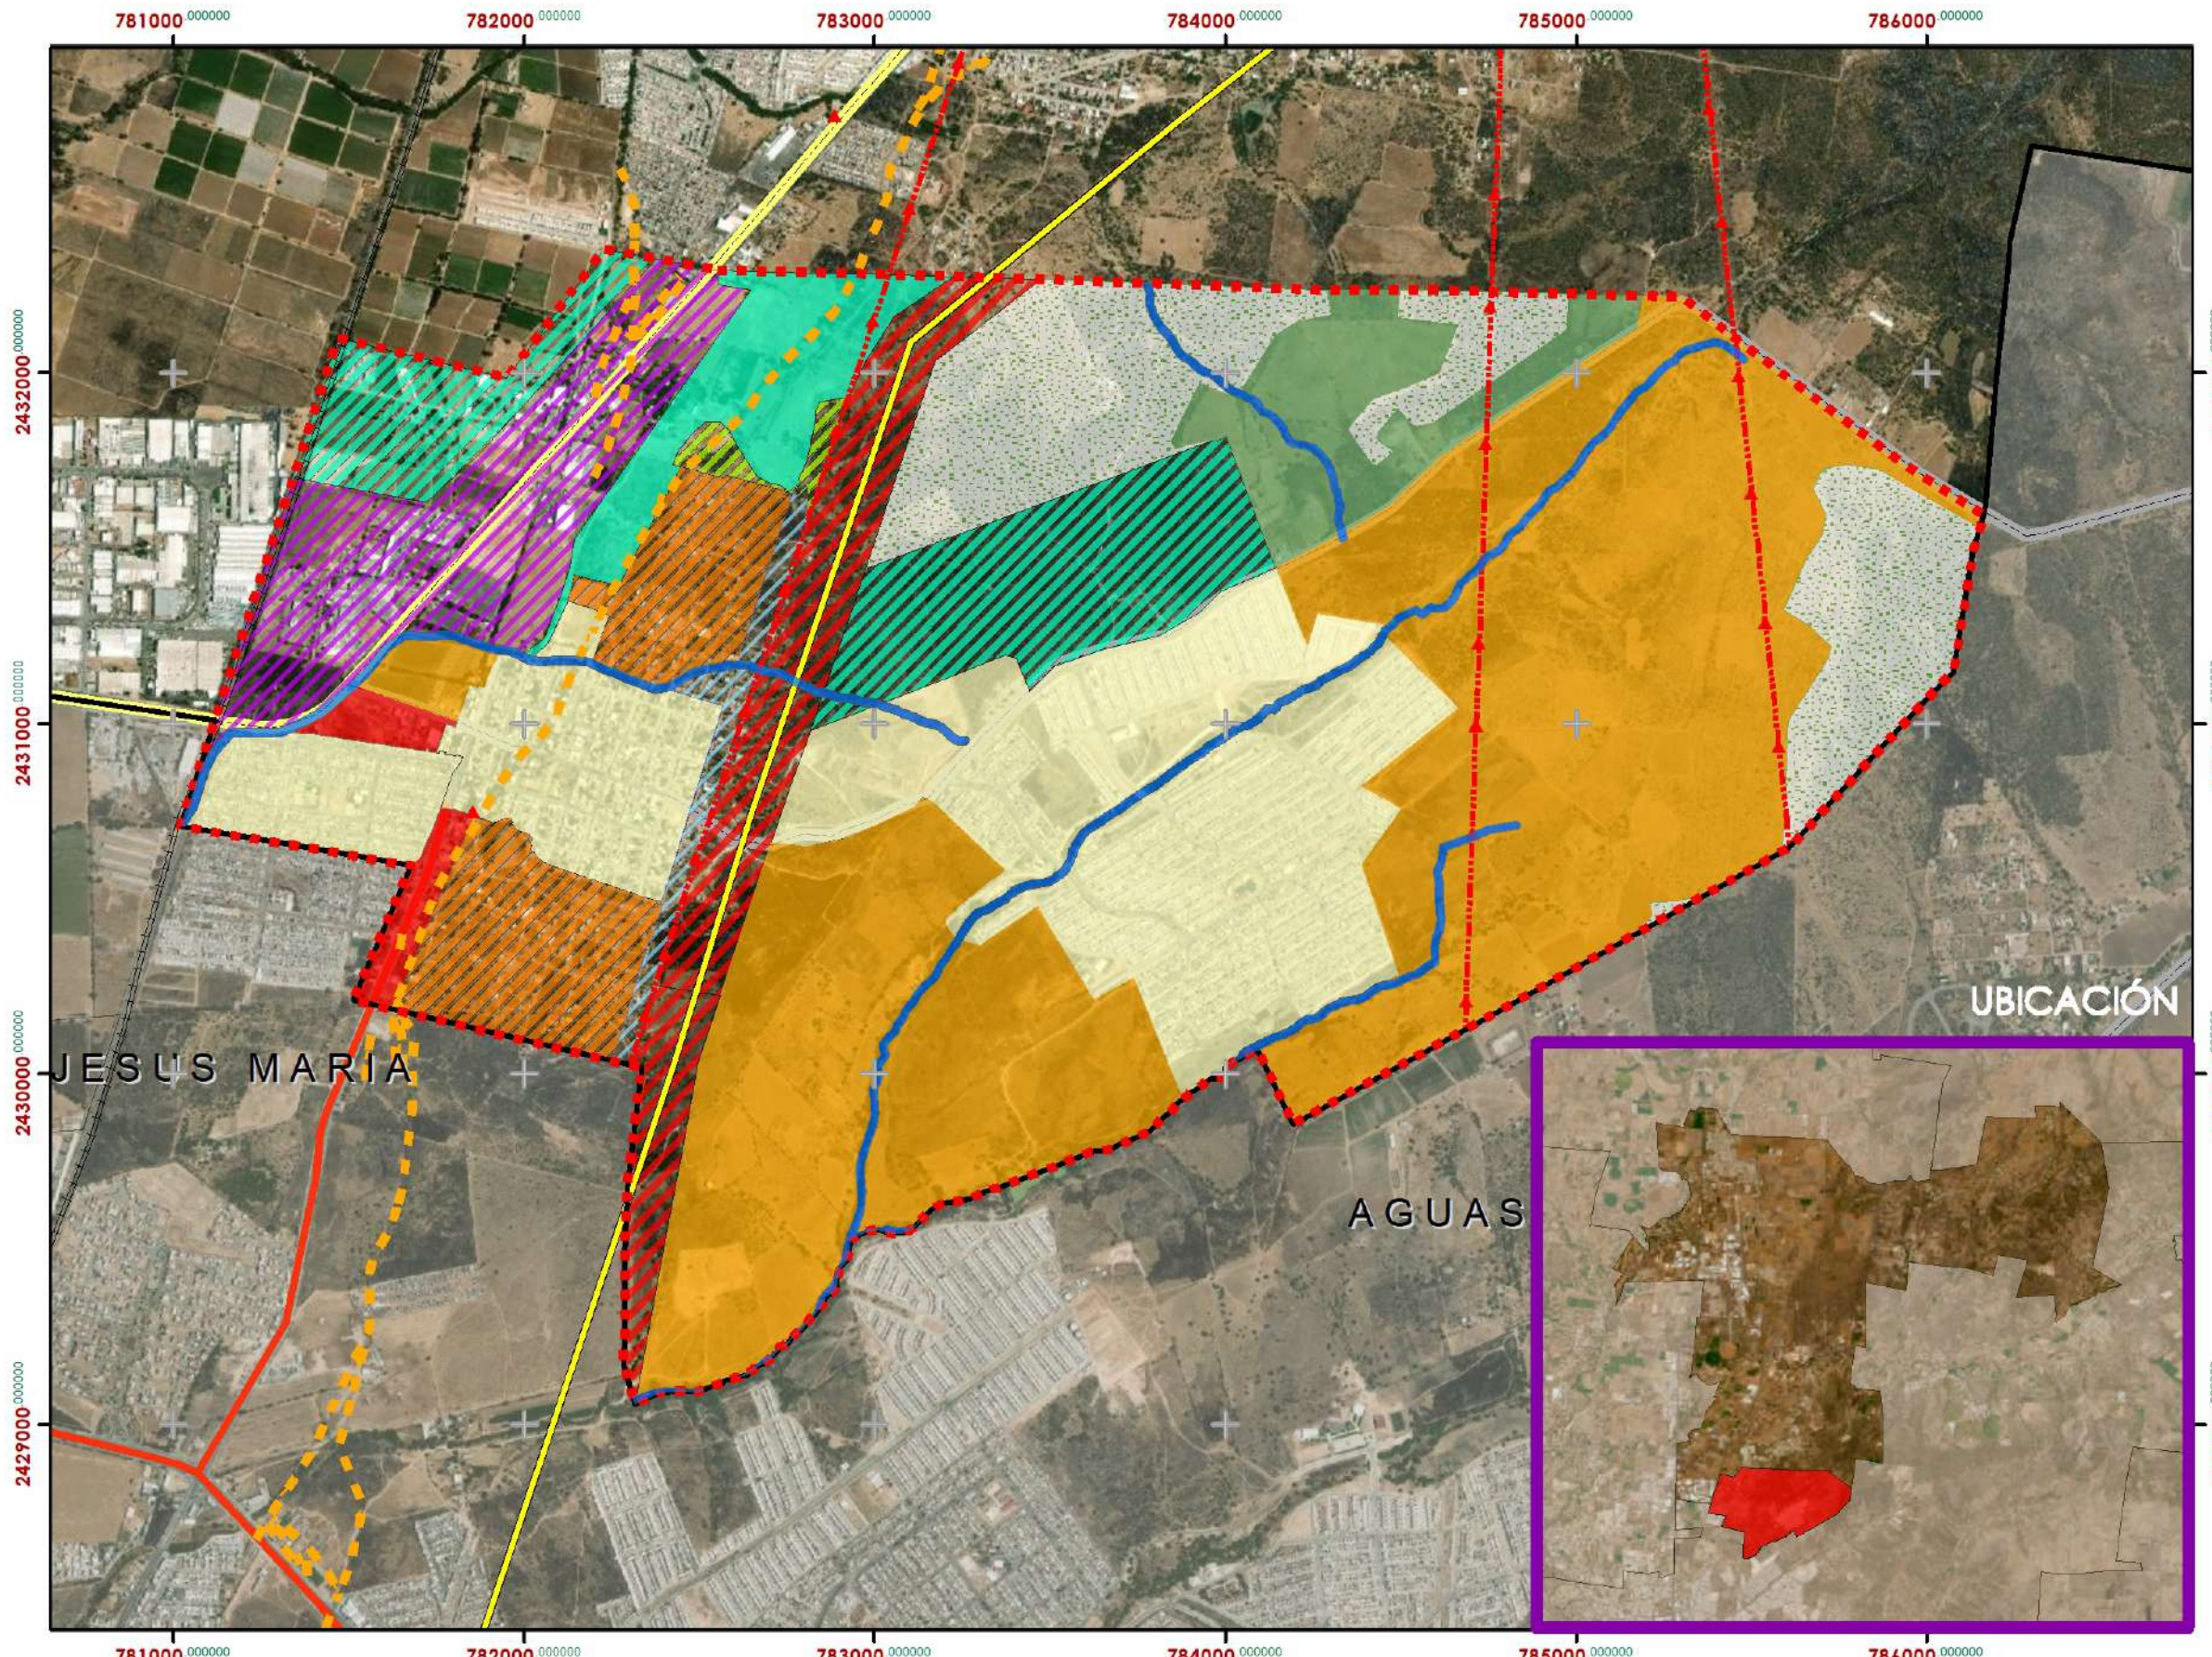



# PROGRAMA DE DESARROLLO URBANO PUERTECITO DE LA VIRGEN


# 2022-2045

Ayuntamiento de  
**SAN FRANCISCO DE LOS ROMO**  
2021 • 2024



## SIMBOLOGÍA

- CONSOLIDACION
- ETAPA I
- ETAPA II
- ETAPA III
- ETAPA I EJIDAL
- ETAPA II EJIDAL
- ETAPA III EJIDAL

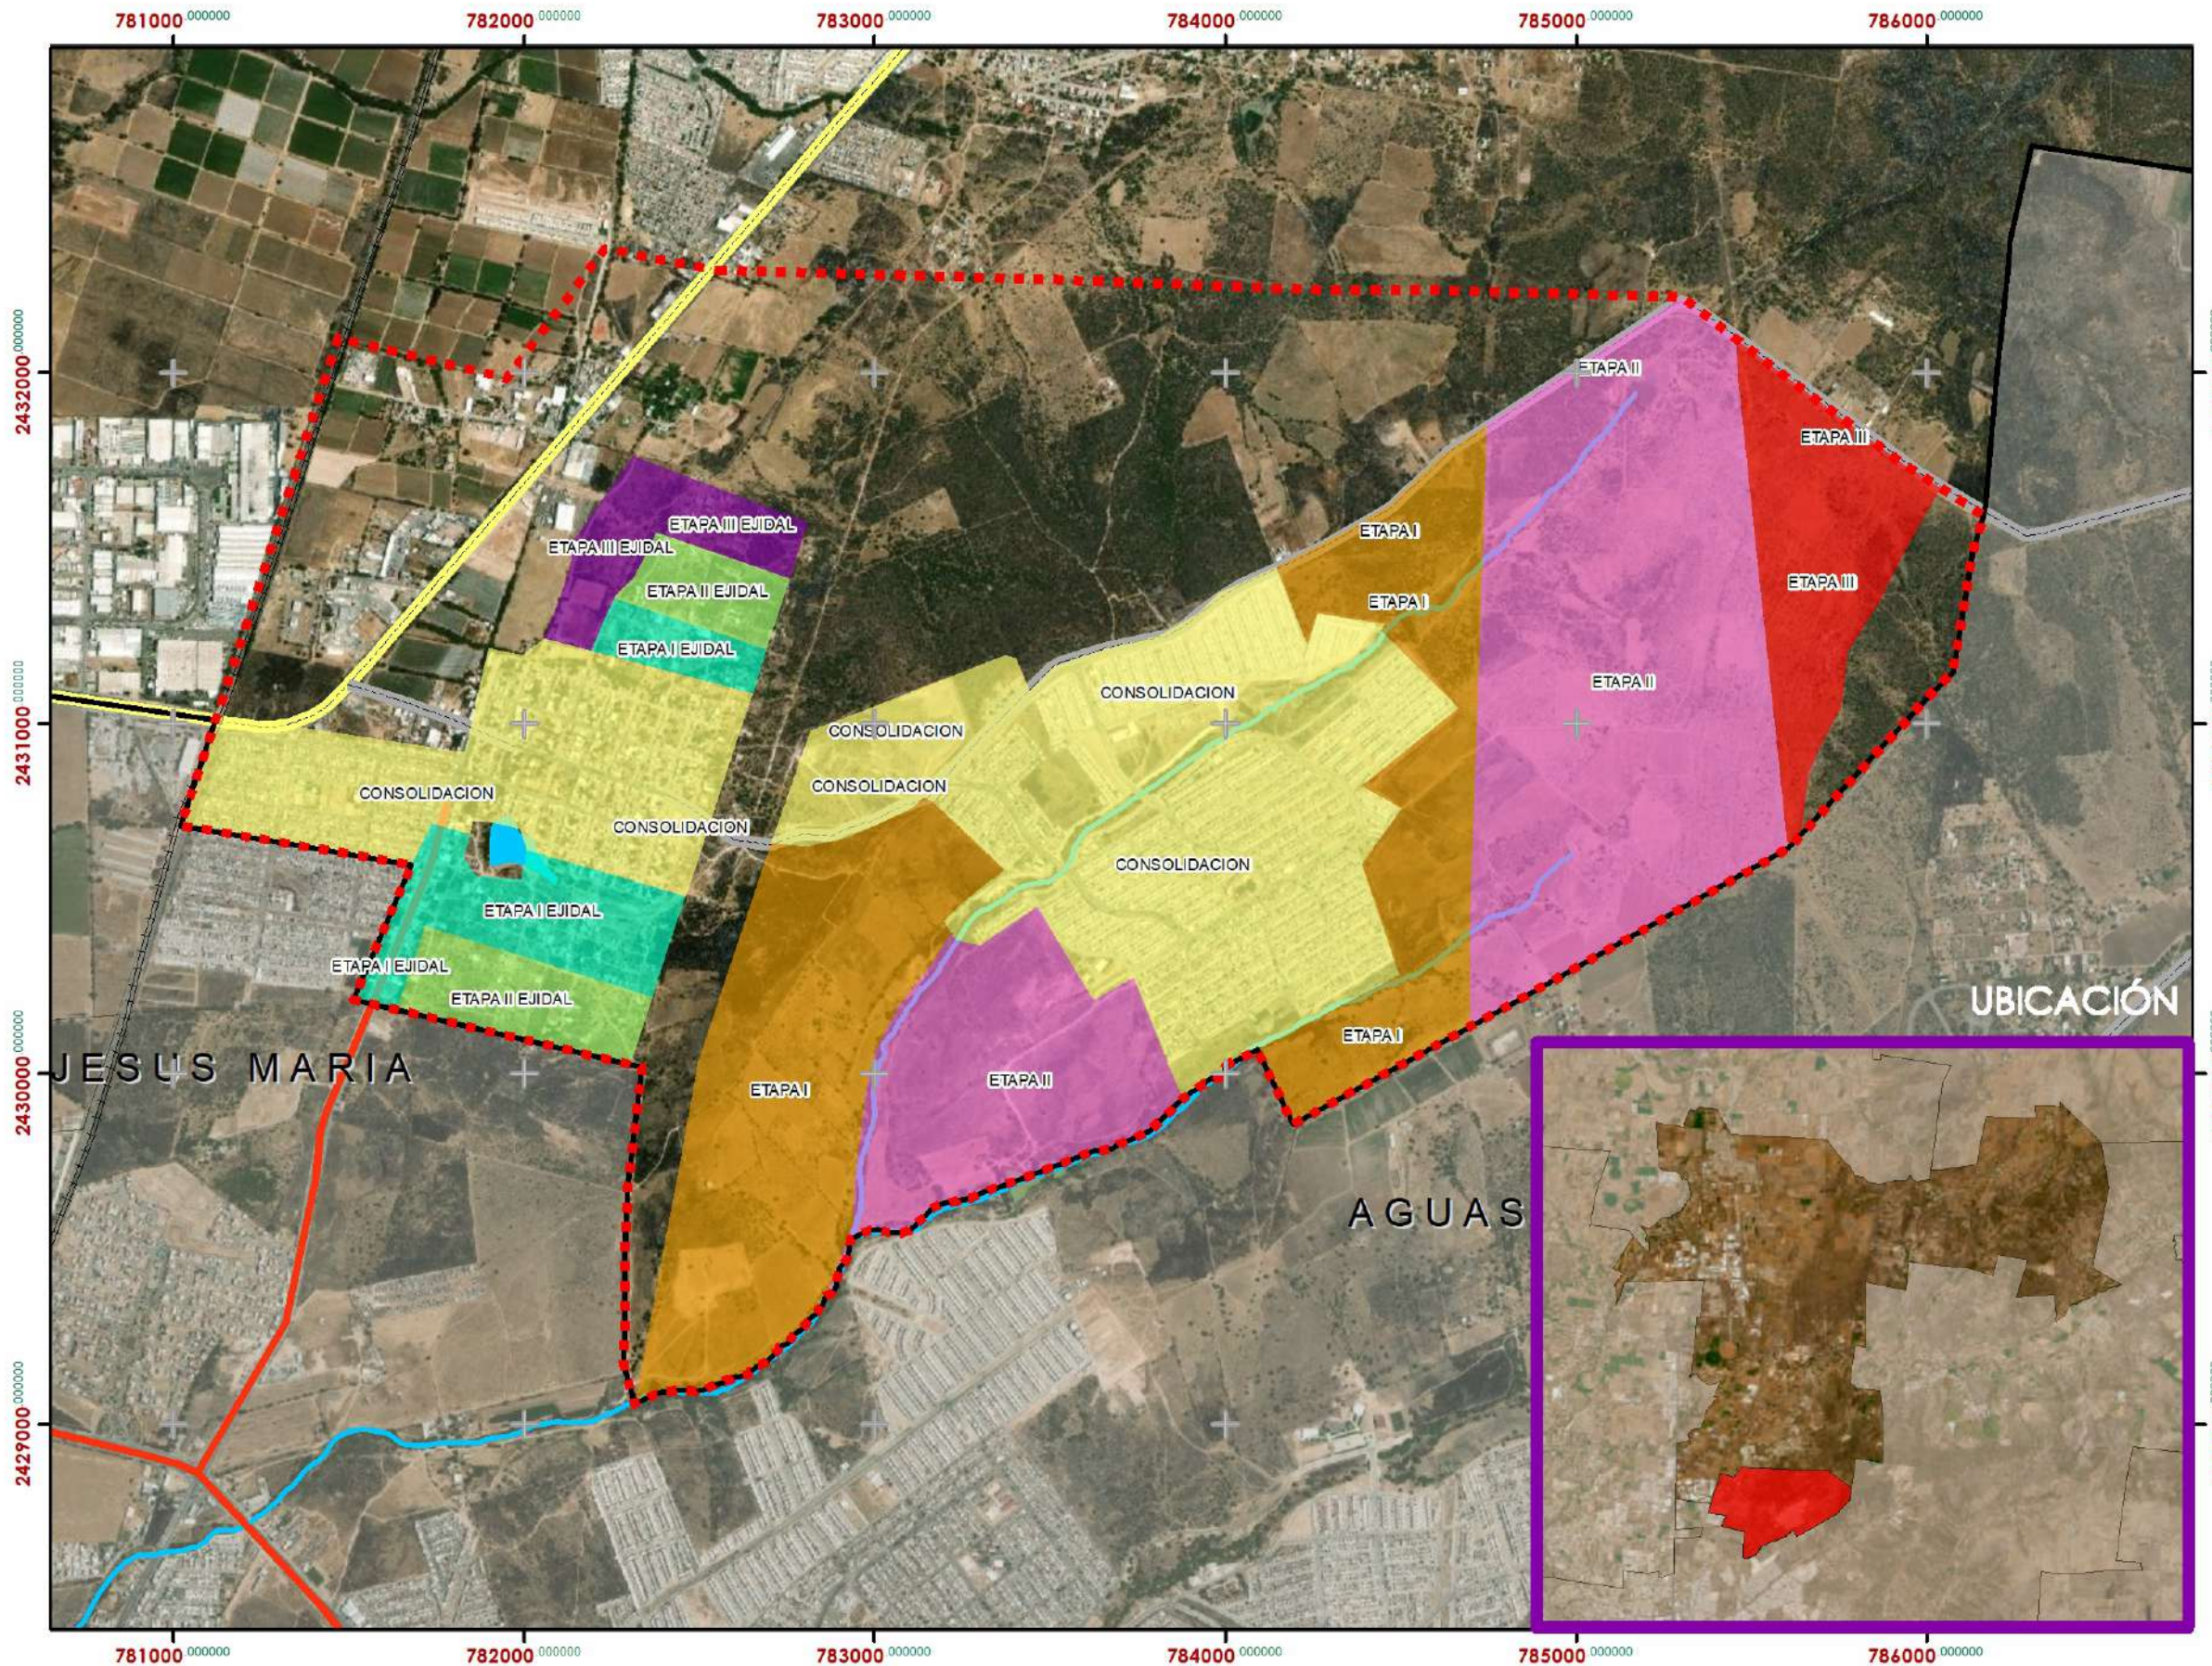

- PDU PV 2022-2045
- CARRETERA ESTATAL
- CARRETERA FEDERAL
- LIBRAMIENTO
- F.F.C.C.
- VIALIDAD PRIMARIA
- CONVENCIONAL
- CORRIENTES
- CUERPOS DE AGUA

**ETAPAS DE CRECIMIENTO**  
ESCALA  
**1:20,000** **E28**

**H. AYUNTAMIENTO**

PRESIDENTE MUNICIPAL TEC. MARGARITA GALLEGOS SOTO	SINDICO MUNICIPAL TEC. NORBERTO MEDINA LOPEZ	SECRETARIO DEL H. AYUNTAMIENTO LIC. MARIA EDITH ROSALES LUNA
---	--	---

**DIRECCIÓN DE DESARROLLO URBANO**

DIRECTORA ARQ. MA. DEL ROSARIO TAPIA MACIAS	SUBDIRECTOR URB. OSCAR EMILIO RUIZ ESPARZA ESQUIVEL
---	---



# PROGRAMA DE DESARROLLO URBANO PUERTECITO DE LA VIRGEN

# 2022-2024

Ayuntamiento de  
**SAN FRANCISCO DE LOS ROMO**  
2021 • 2024




## SIMBOLOGÍA

**P** PROYECTOS ESTRATEGICOS

### ESTRATEGIA VIAL

- AMPLIACIÓN
- AMPLIACIÓN A 4 CARRILES
- VIALIDAD COLECTORA
- CORREDOR ESTRATEGICO (POLIDUCTO)

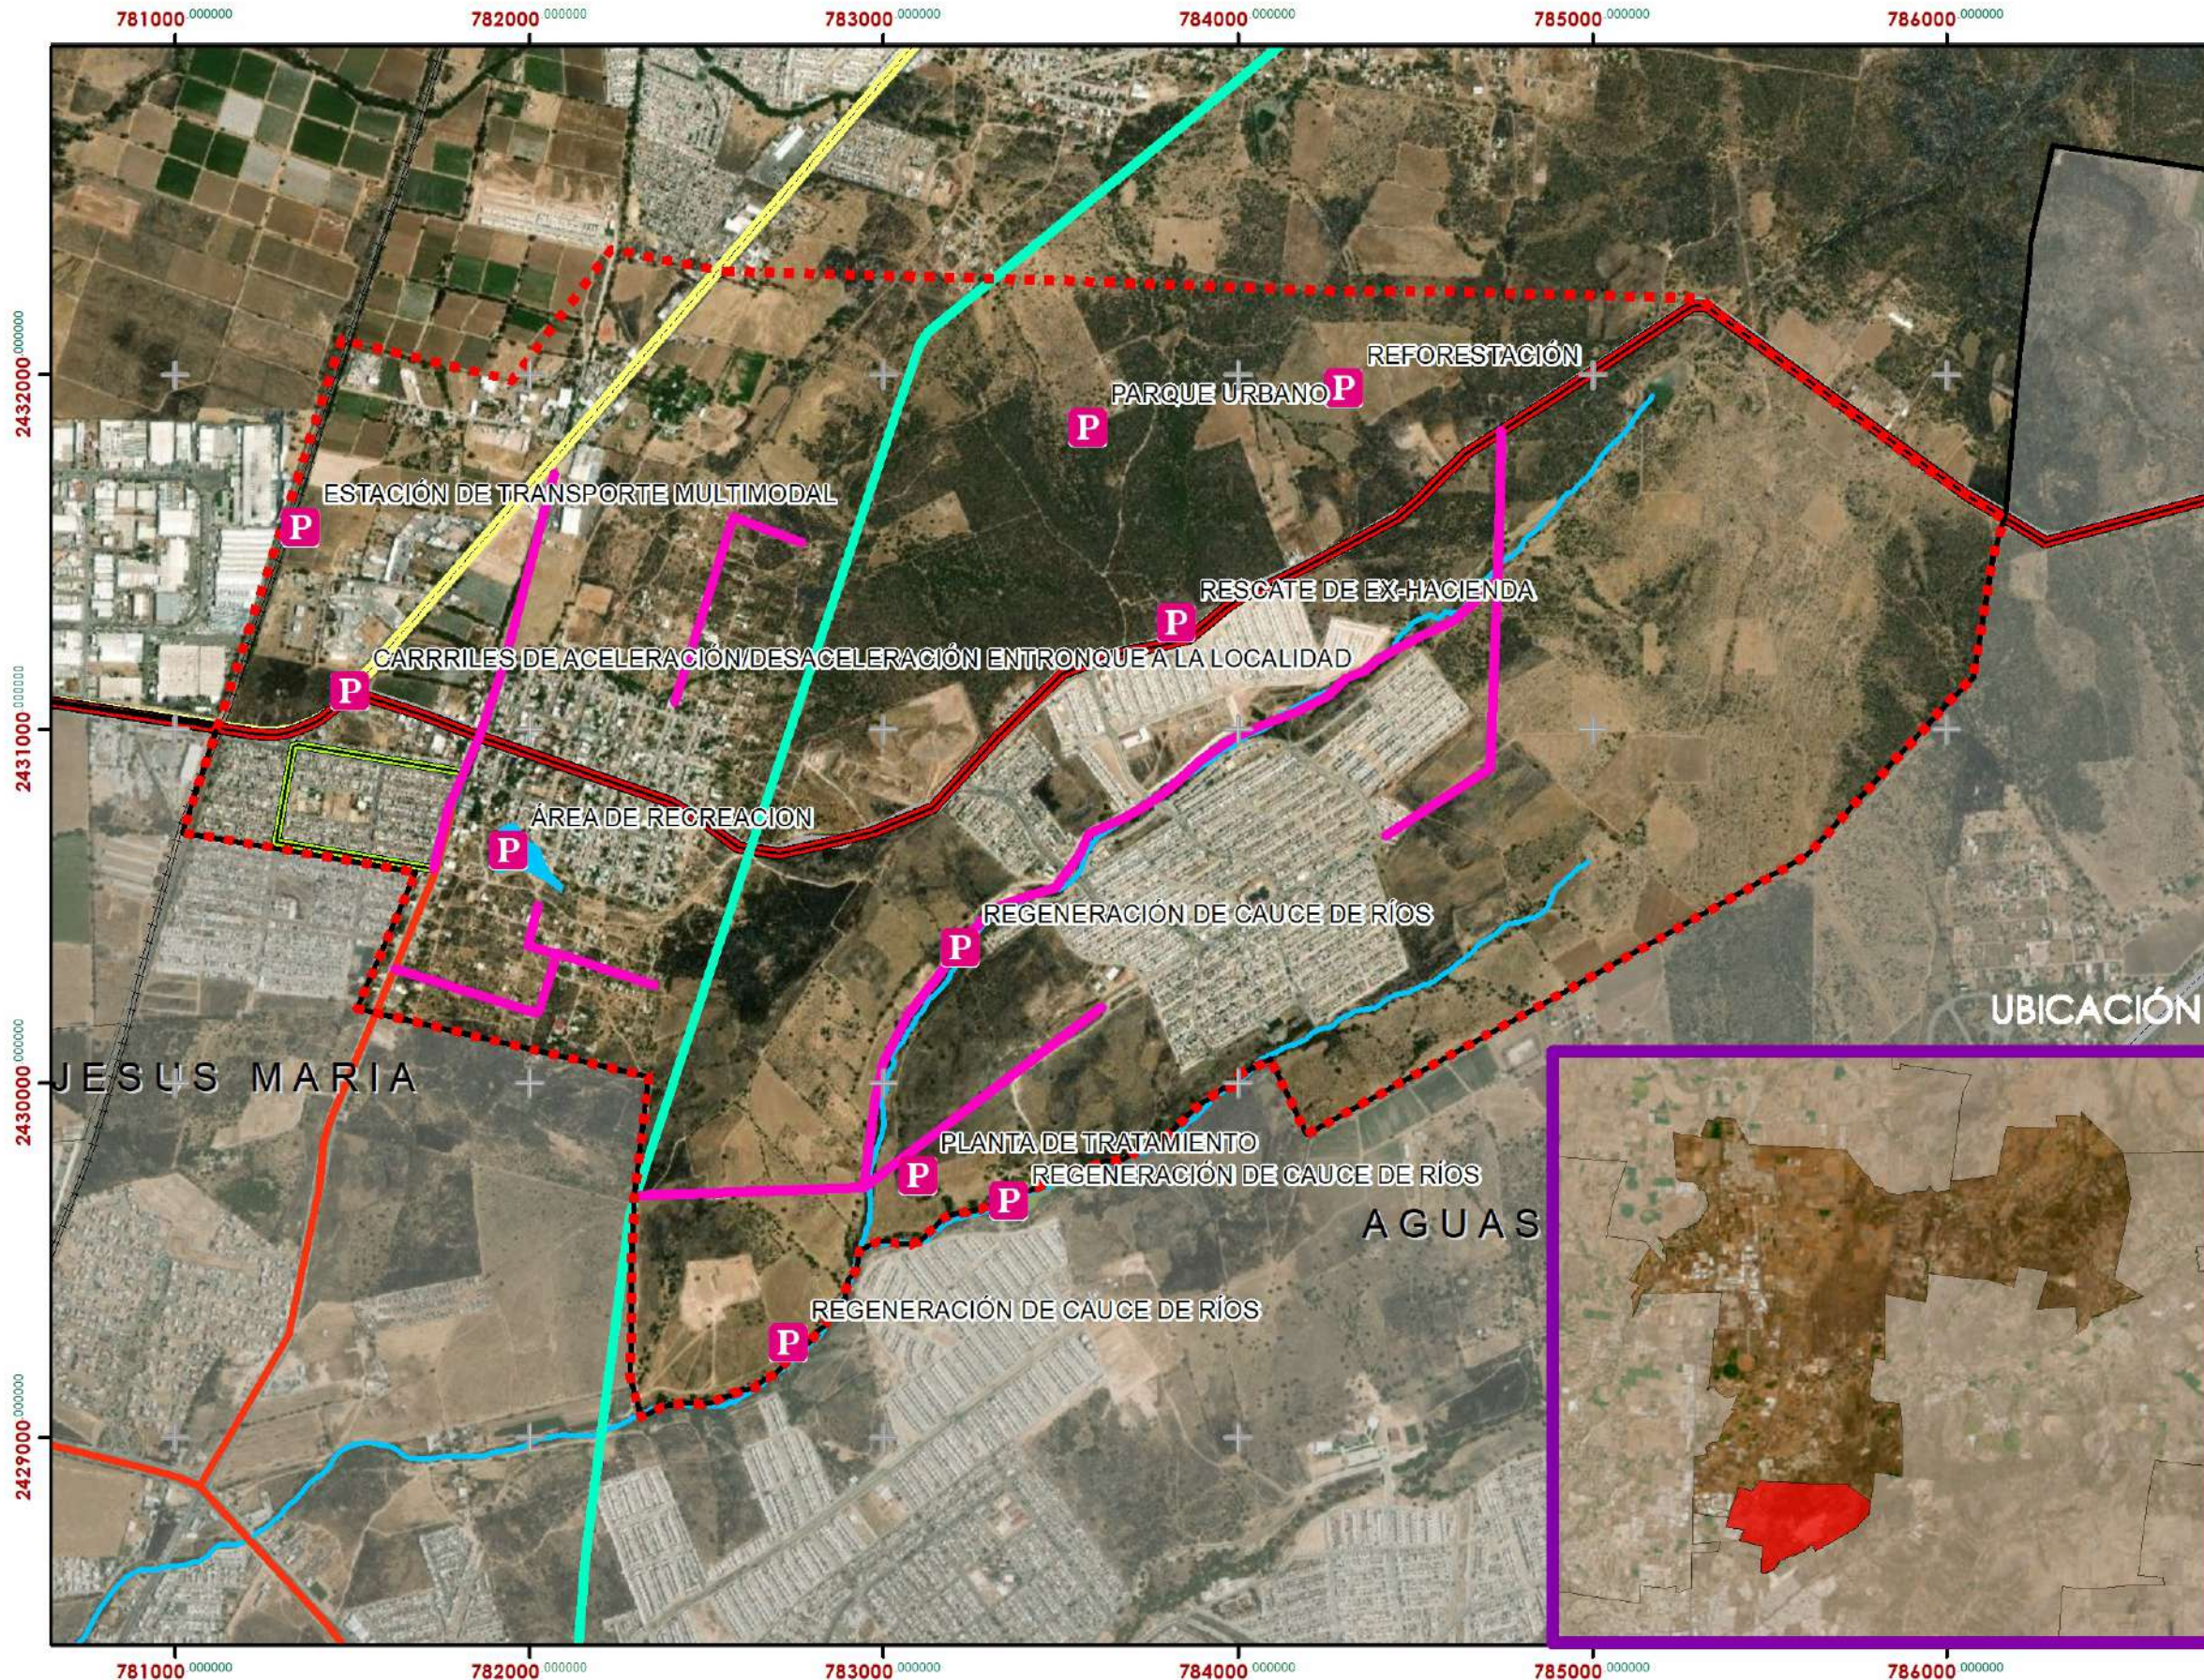

- |                   |                 |
|-------------------|-----------------|
| PDU PV 2022-2024  | CONVENCIONAL    |
| CARRETERA ESTATAL | CORRIENTES      |
| CARRETERA FEDERAL | CUERPOS DE AGUA |
| LIBRAMIENTO       |                 |
| F.F.C.C.          |                 |
| VIALIDAD PRIMARIA |                 |

**PROYECTOS ESTRATEGICOS**  
ESCALA  
**1:20,000** **P29**

**H. AYUNTAMIENTO**

PRESIDENTE MUNICIPAL TEC. MARGARITA GALLEGOS SOTO	SINDICO MUNICIPAL TEC. NORBERTO MEDINA LOPEZ	SECRETARIO DEL H. AYUNTAMIENTO LIC. MARIA EDITH ROSALES LUNA
---	--	---

**DIRECCIÓN DE DESARROLLO URBANO**

DIRECTORA ARQ. MA. DEL ROSARIO TAPIA MACIAS	SUBDIRECTOR URB. OSCAR EMILIO RUIZ ESPARZA ESQUIVEL
---	---