

PROGRAMA DE DESARROLLO URBANO DE LA CIUDAD DE SAN FRANCISCO DE LOS ROMO

2022-2045

Ayuntamiento de
SAN FRANCISCO DE LOS ROMO
2021 • 2024



SIMBOLOGÍA

ZONIFICACION

- AGRICOLA
- CRECIMIENTO
- MATERIALES PETREOS
- PECUARIO EXTENSIVO
- PECUARIO INTENSIVO
- URBANO

RESTRICCIONES

- TORRES DE ALTA TENSION
- LINEA ALTA TENSION
- FFCC
- GAS NATURAL
- GASODUCTO 40
- POLIDUCTO PEMEX


- PDU SFR 2022-2045 **CONVENCIONAL**
- CARRETERA ESTATAL
- RIOS Y ARROYOS
- CARRETERA FEDERAL
- LIBRAMIENTO
- F.F.C.C.
- VIALIDAD PRIMARIA

ZONIFICACIÓN PRIMARIA ESCALA 1:25,000 **ZP26**

H. AYUNTAMIENTO

PRESIDENTE MUNICIPAL TEC. MARGARITA GALLEGOS SOTO	SINDICO MUNICIPAL TEC. NORBERTO MEDINA LOPEZ	SECRETARIO DEL H. AYUNTAMIENTO LIC. MARIA EDITH ROSALES LUNA
---	--	---

DIRECCIÓN DE DESARROLLO URBANO	
DIRECTORA ARQ. MA. DEL ROSARIO TAPIA MACIAS	SUBDIRECTOR URB. OSCAR EMILIO RUIZ ESPARZA ESQUIVEL

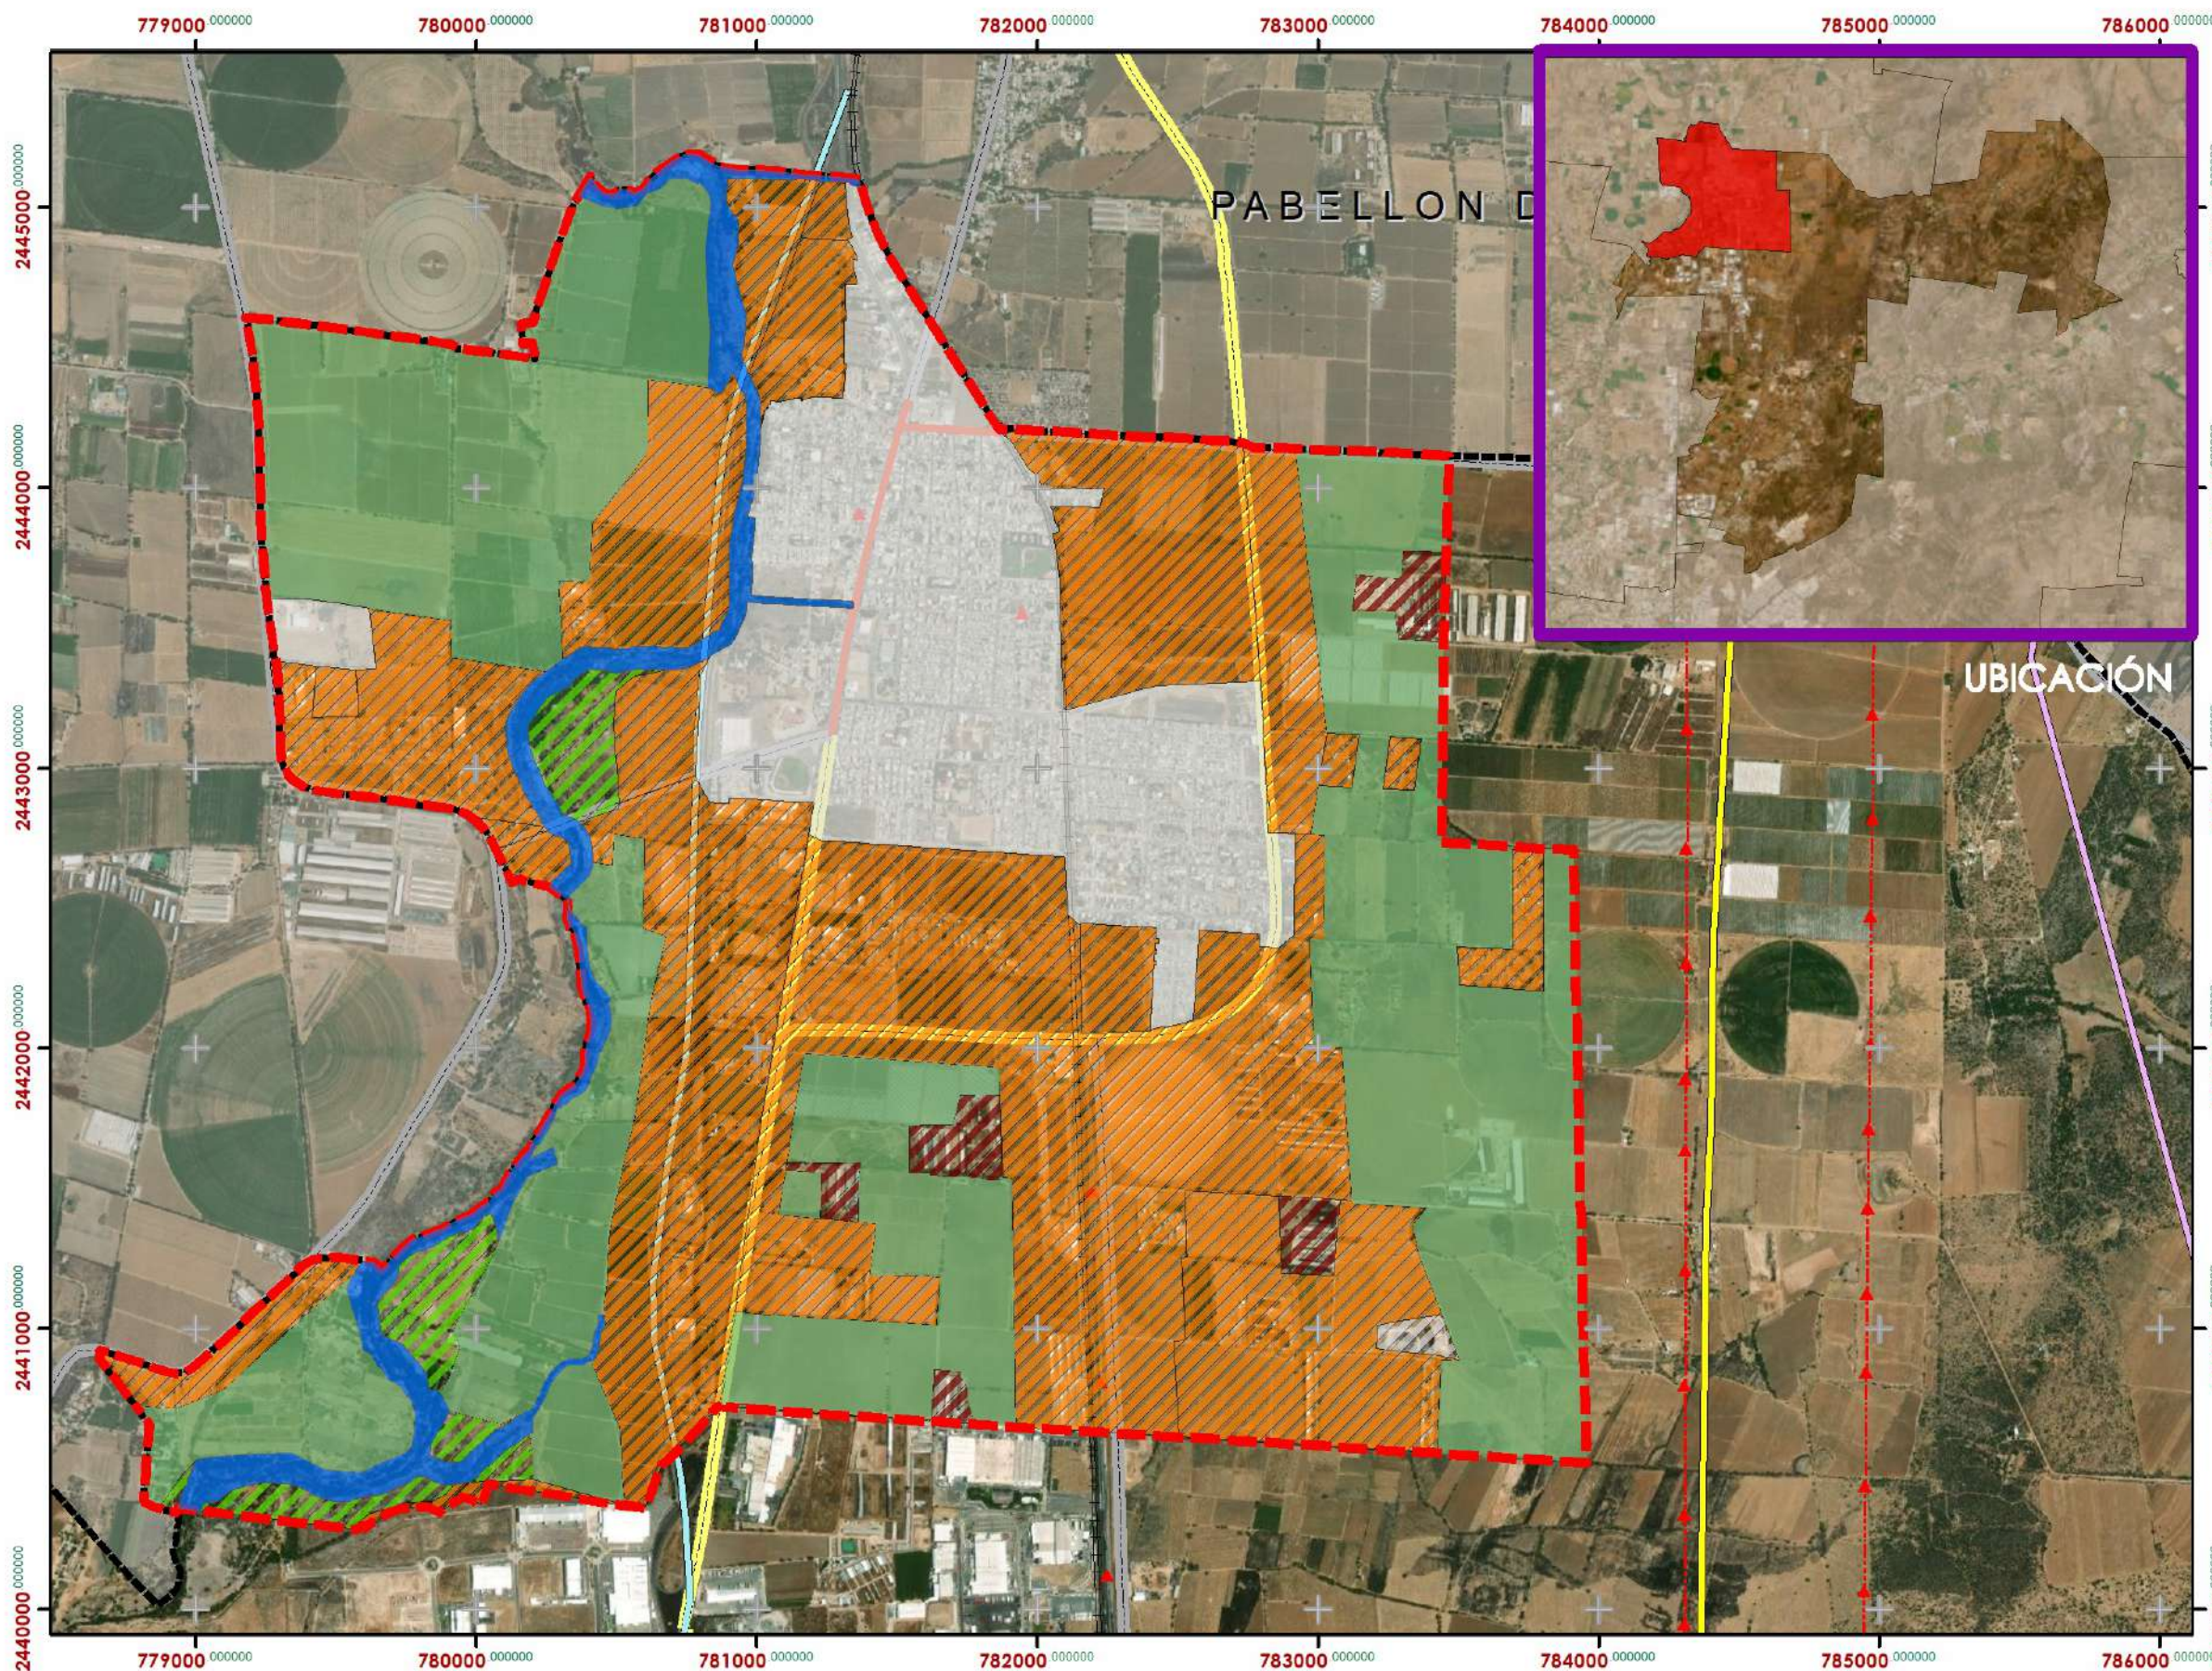

PABELLON D

UBICACIÓN

PROGRAMA DE DESARROLLO URBANO DE LA CIUDAD DE SAN FRANCISCO DE LOS ROMO

2022-2045

Ayuntamiento de
SAN FRANCISCO DE LOS ROMO
2021 • 2024



SIMBOLOGÍA

ZONIFICACION

- AGRICOLA
- COMERCIAL
- CONSOLIDACION
- CORREDOR INDUSTRIAL
- EQUIPAMIENTO URBANO
- HABITACIONAL
- HABITACIONAL (REGULARIZACION)
- HABITACIONAL-COMERCIAL-SERVICIOS
- INDUSTRIAL
- INDUSTRIAL-COMERCIAL-SERVICIOS
- MATERIALES PETREOS
- PECUARIO EXTENSIVO
- PECUARIO INTENSIVO

RESTRICCIONES

- TORRES DE ALTA TENSION
- LINEA ALTA TENSION
- FFCC
- GAS NATURAL
- GASODUCTO 40
- POLIDUCTO PEMEX

- PDU SFR 2022-2045 **CONVENCIONAL**
- CARRETERA ESTATAL
- RIOS Y ARROYOS
- CARRETERA FEDERAL
- LIBRAMIENTO
- F.F.C.C.
- VIALIDAD PRIMARIA


ZONIFICACIÓN SECUNDARIA

ESCALA **1:25,000** **ZS27**

H. AYUNTAMIENTO

PRESIDENTE MUNICIPAL TEC. MARGARITA GALLEGOS SOTO	SINDICO MUNICIPAL TEC. NORBERTO MEDINA LOPEZ	SECRETARIO DEL H. AYUNTAMIENTO LIC. MARIA EDITH ROSALES LUNA
--	---	---

DIRECCIÓN DE DESARROLLO URBANO DIRECTORA ARQ. MA. DEL ROSARIO TAPIA MACIAS	SUBDIRECTOR URB. OSCAR EMILIO RUIZ ESPARZA ESQUIVEL
--	--

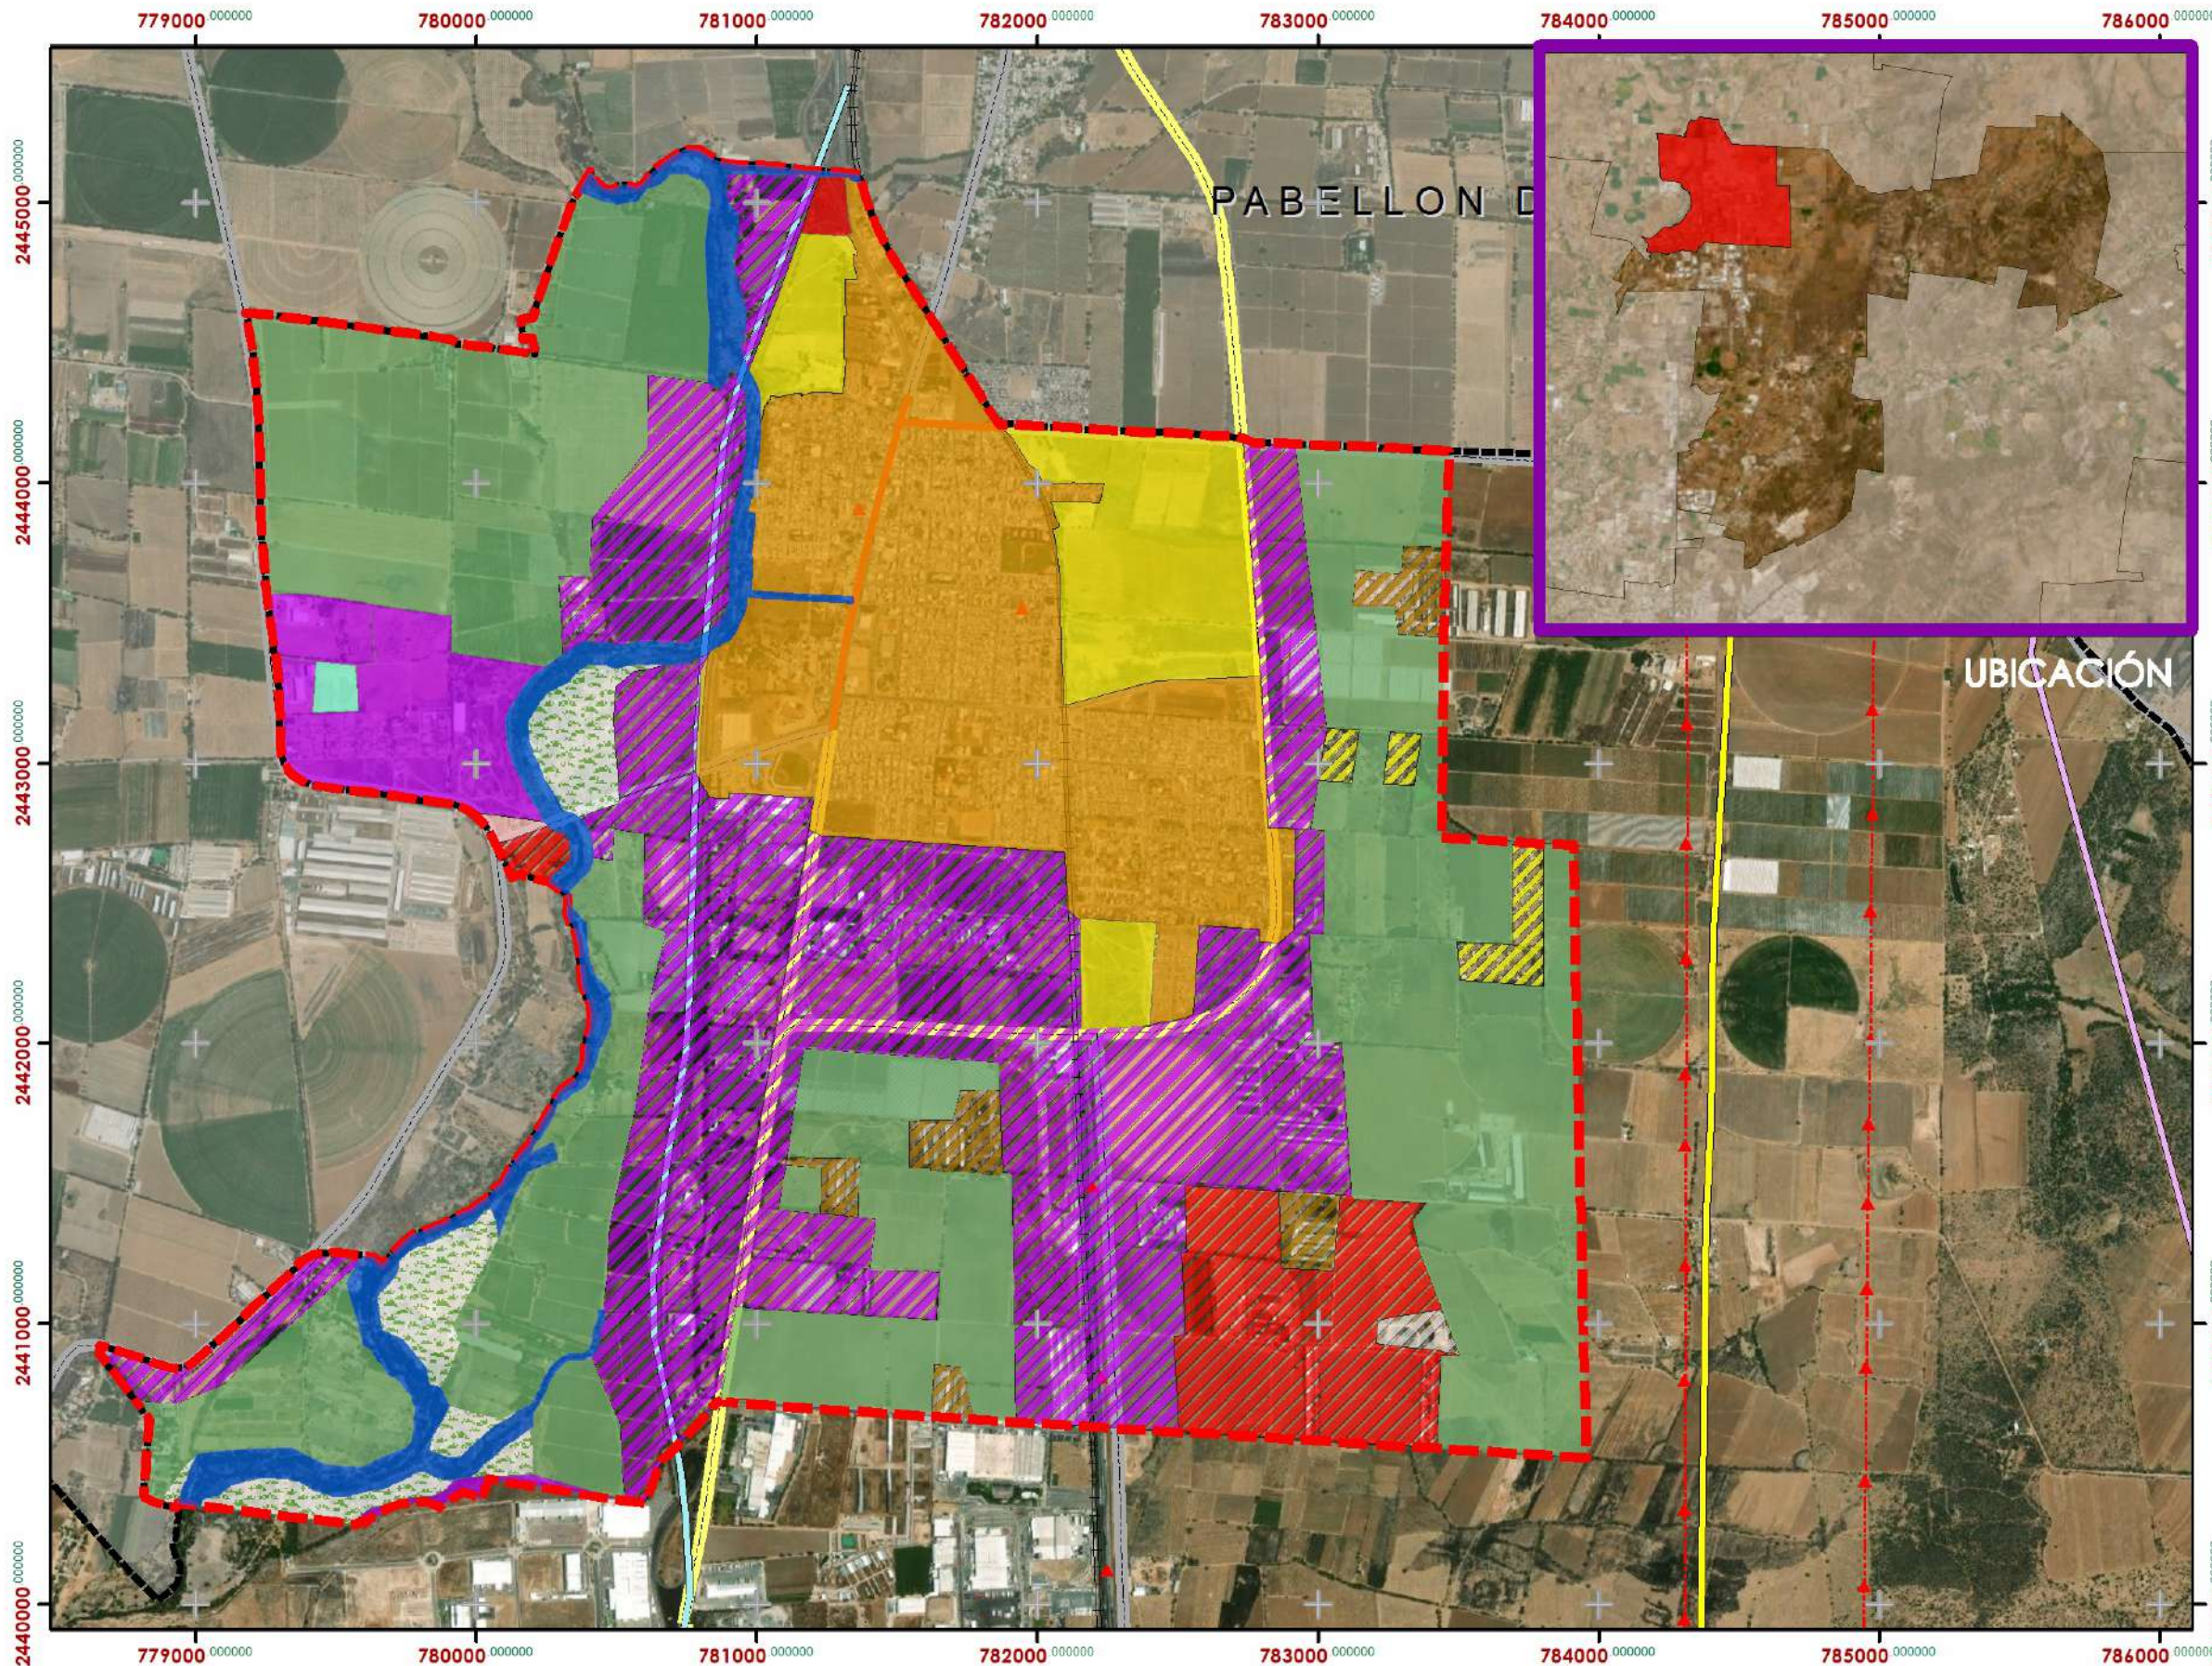

PROGRAMA DE DESARROLLO URBANO DE LA CIUDAD DE SAN FRANCISCO DE LOS ROMO

2022-2045


Ayuntamiento de
SAN FRANCISCO DE LOS ROMO
2021 • 2024



SIMBOLOGÍA

ETAPAS - DENSIDAD

- ETAPA I, 150 a 200 hab./has.
- ETAPA II, 150 a 200 hab./has.
- ETAPA III, 150 a 200 hab./has.

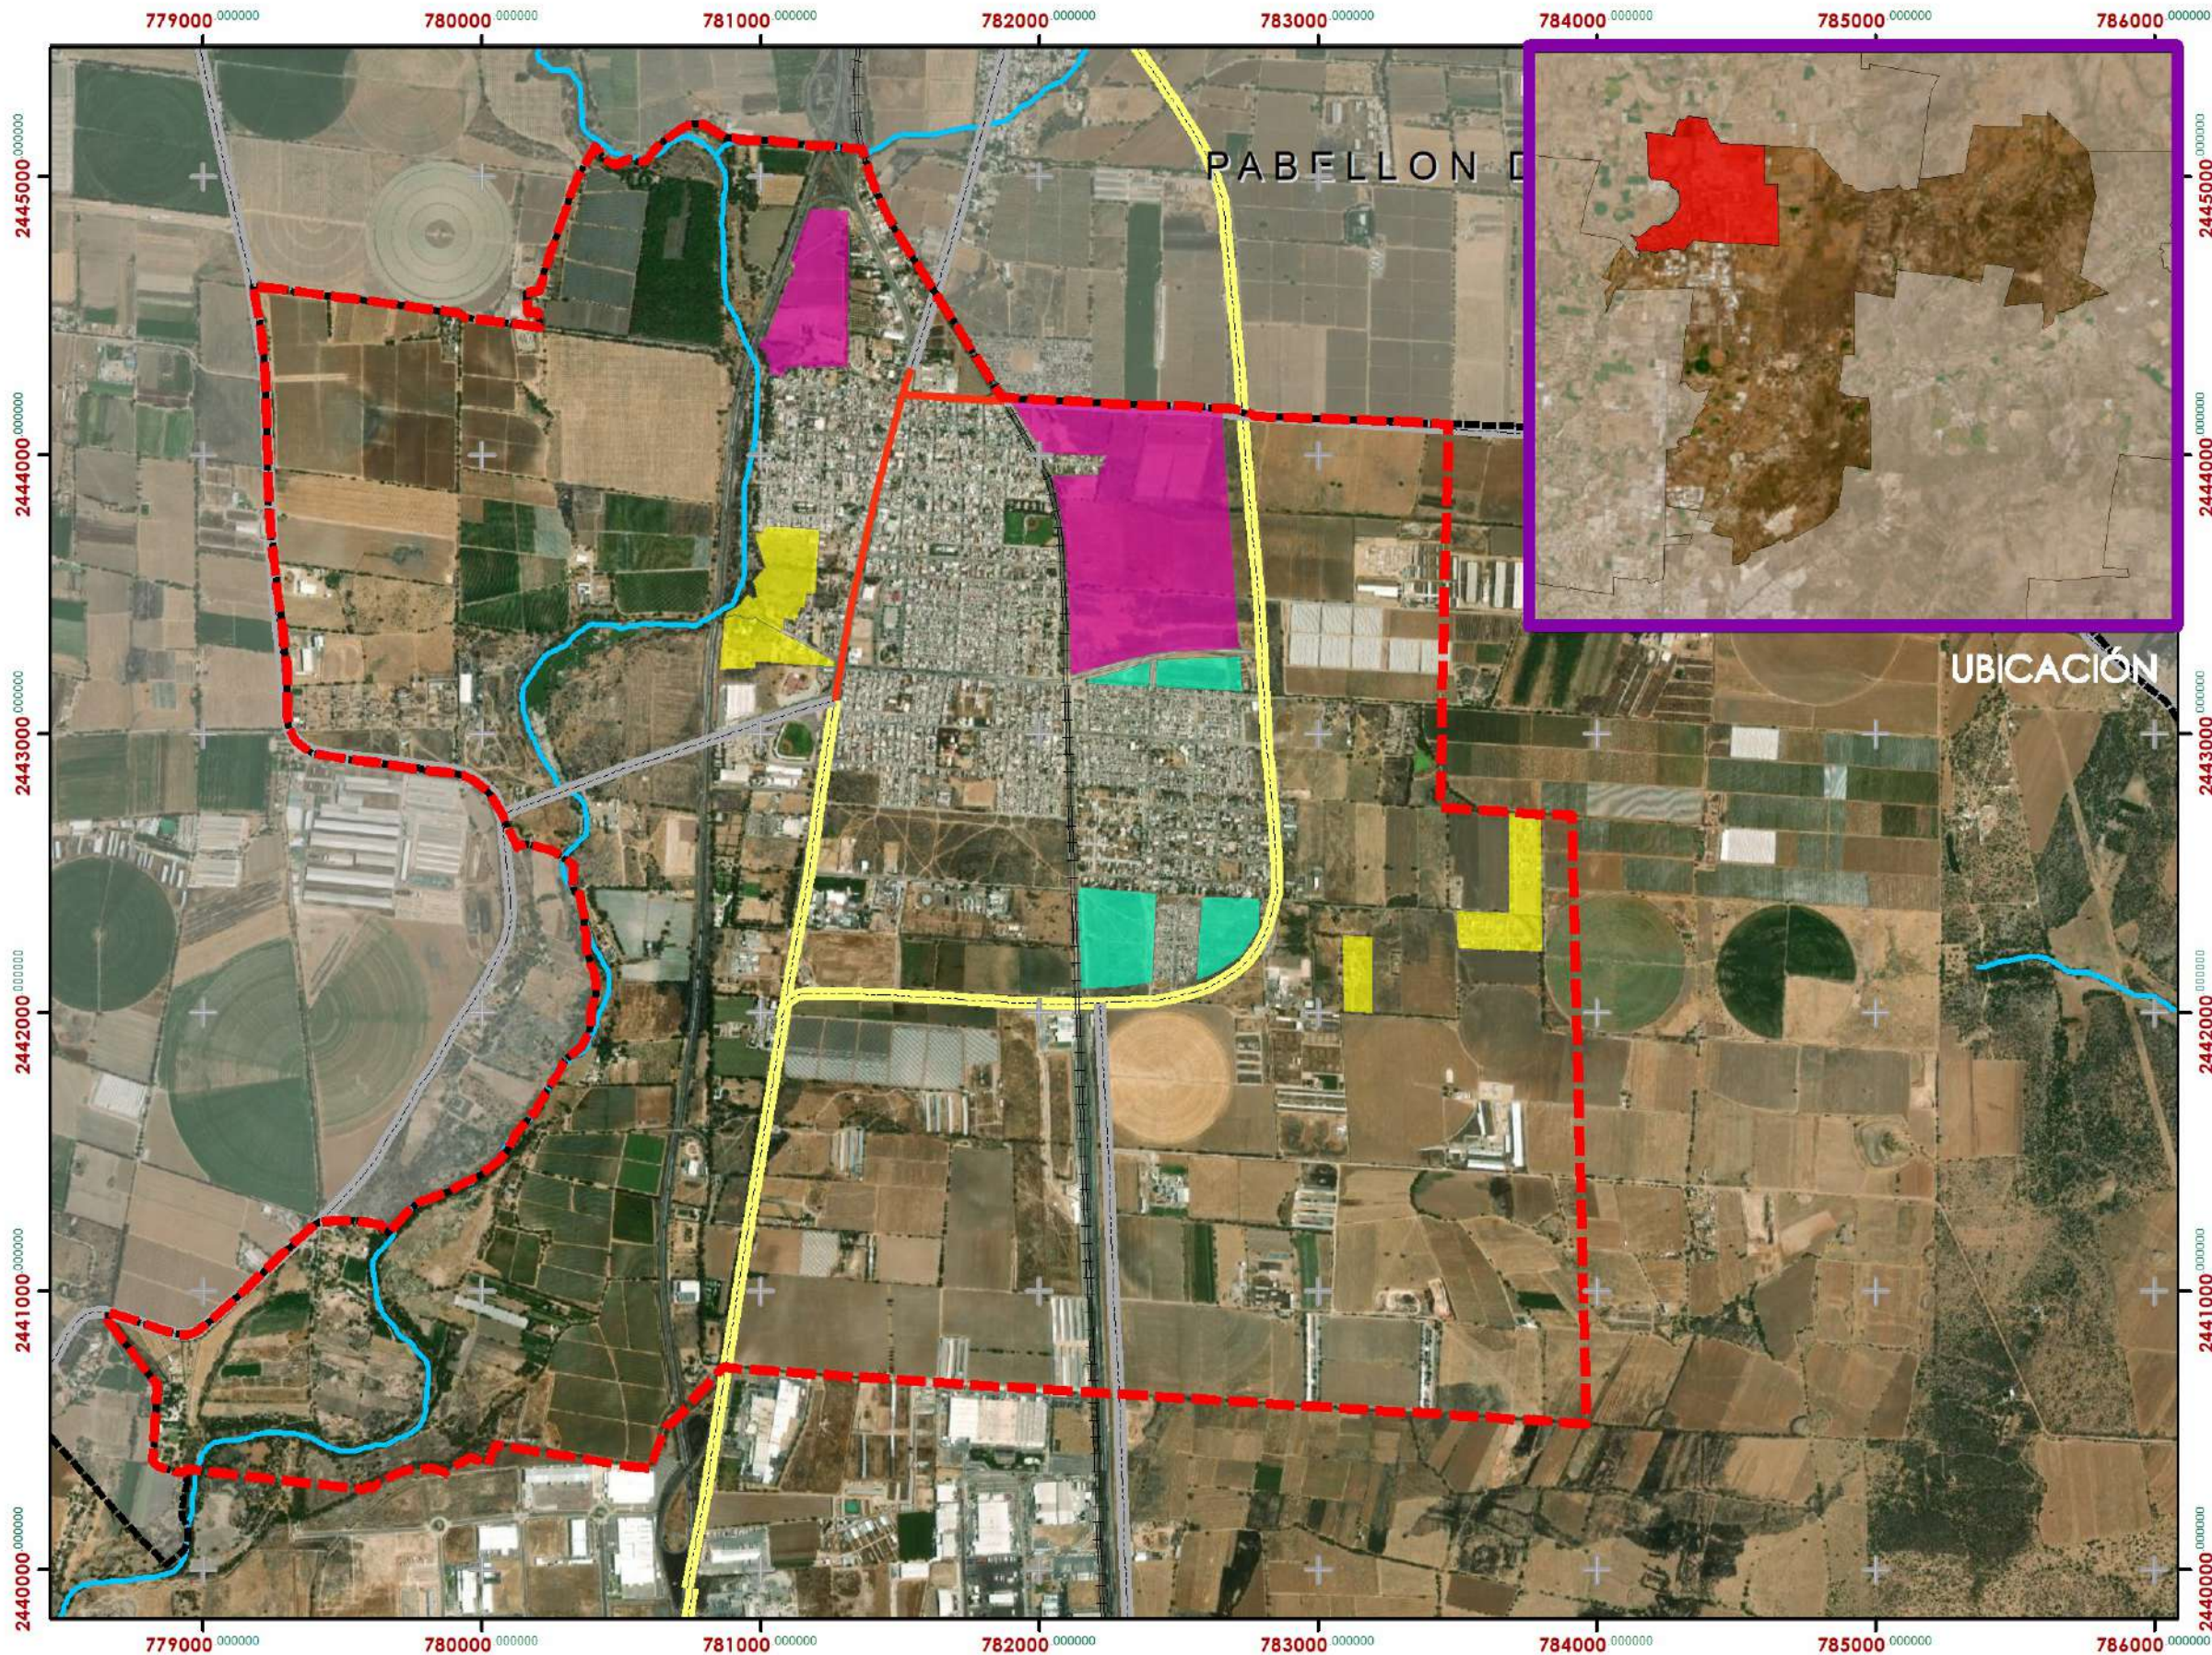

- PDU SFR 2022-2045
- CARRETERA ESTATAL
- CARRETERA FEDERAL
- LIBRAMIENTO
- F.F.C.C.
- VIALIDAD PRIMARIA
- CORRIENTES
- CUERPOS DE AGUA

ETAPAS DE CRECIMIENTO
ESCALA
1:25,000 **E28**

H. AYUNTAMIENTO

PRESIDENTE MUNICIPAL TEC. MARGARITA GALLEGOS SOTO	SINDICO MUNICIPAL TEC. NORBERTO MEDINA LOPEZ	SECRETARIO DEL H. AYUNTAMIENTO LIC. MARIA EDITH ROSALES LUNA
---	--	---

DIRECCIÓN DE DESARROLLO URBANO

DIRECTORA ARQ. MA. DEL ROSARIO TAPIA MACIAS	SUBDIRECTOR URB. OSCAR EMILIO RUIZ ESPARZA ESQUIVEL
---	---

PROGRAMA DE DESARROLLO URBANO DE LA CIUDAD DE SAN FRANCISCO DE LOS ROMO

2022-2045





SIMBOLOGÍA

P PROYECTOS ESTRATEGICOS

ESTRATEGIA VIAL

- LOCAL
- PRIMARIA
- - - REGIONAL
- COLECTORA
- SECUNDARIA

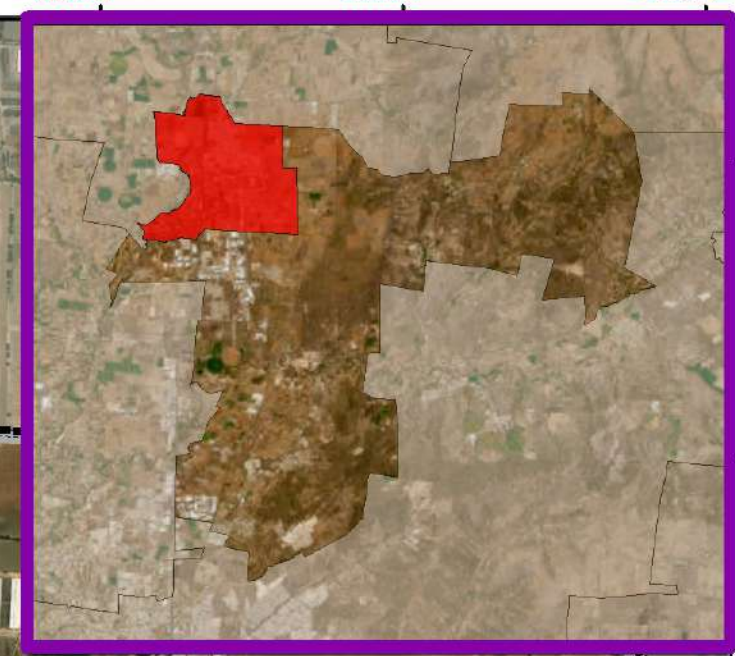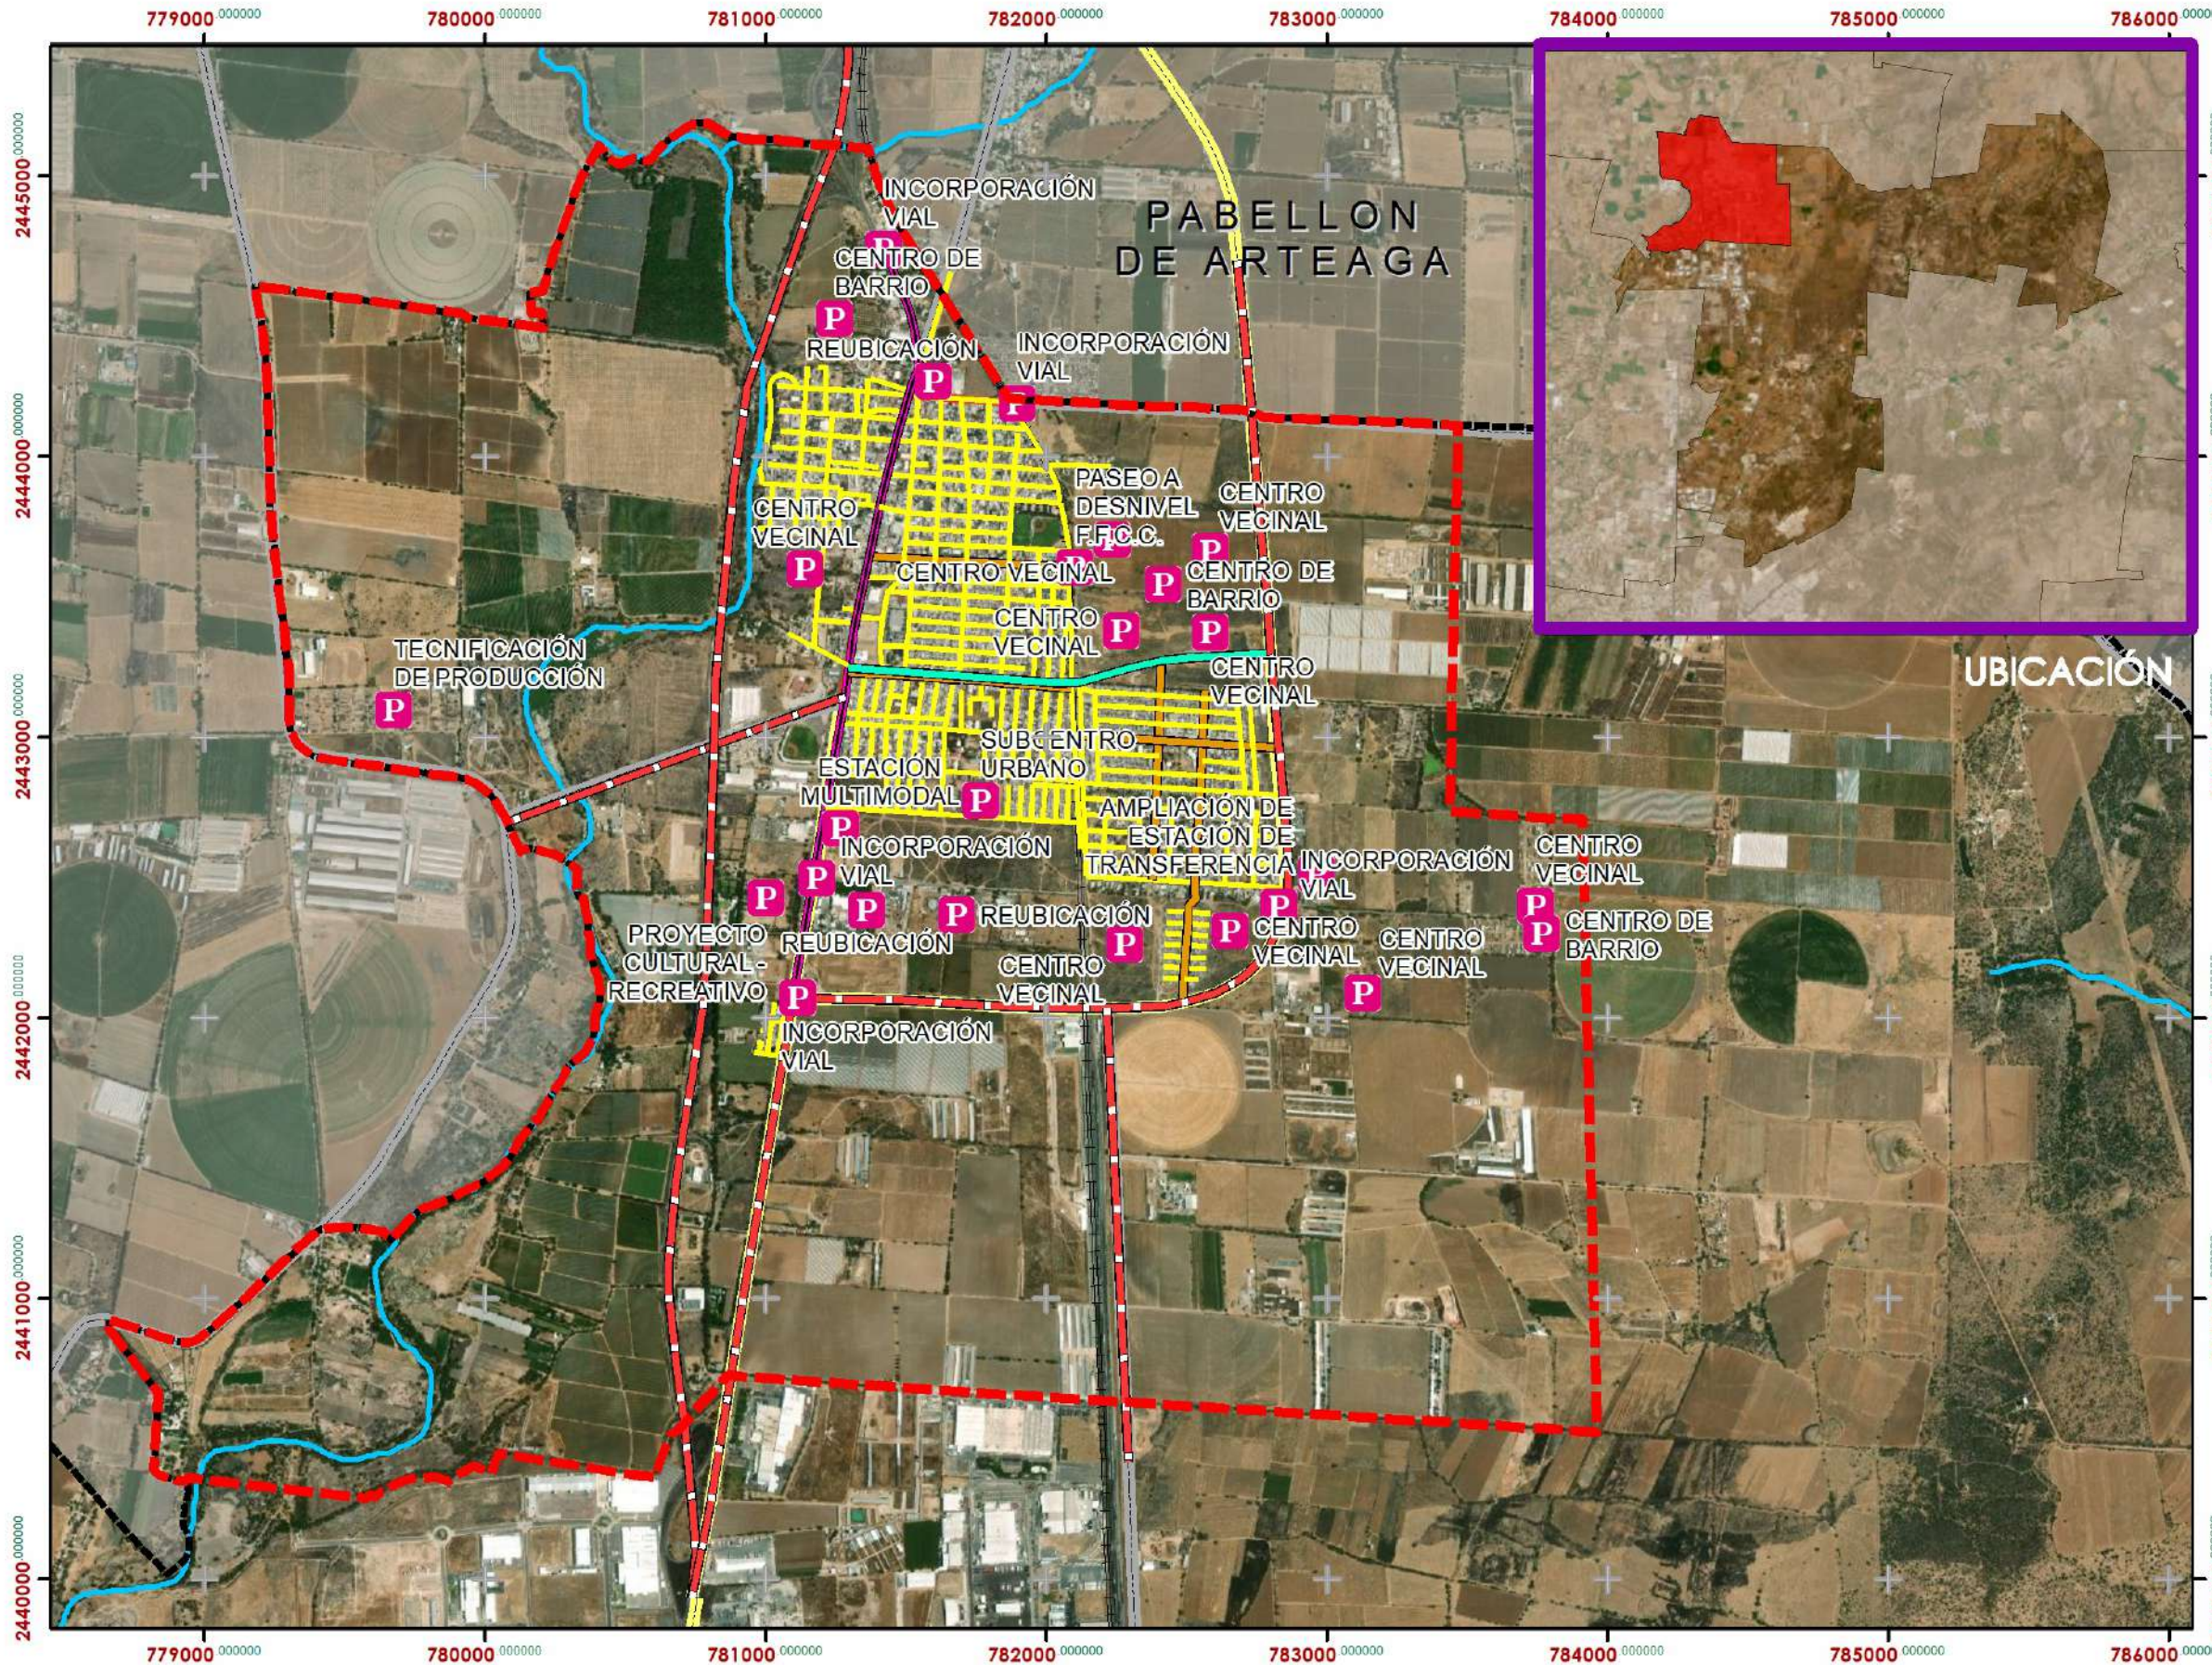

- - - PDU SFR 2022-2045
- CARRETERA ESTATAL
- CARRETERA FEDERAL
- LIBRAMIENTO
- + + + F.F.C.C.
- VIALIDAD PRIMARIA
- CONVENCIONAL
- CORRIENTES
- CUERPOS DE AGUA

PROYECTOS ESTRATEGICOS
ESCALA
1:25,000 **P29**

H. AYUNTAMIENTO

PRESIDENTE MUNICIPAL TEC. MARGARITA GALLEGOS SOTO	SINDICO MUNICIPAL TEC. NORBERTO MEDINA LOPEZ	SECRETARIO DEL H. AYUNTAMIENTO LIC. MARIA EDITH ROSALES LUNA
--	---	---

DIRECCIÓN DE DESARROLLO URBANO

DIRECTORA ARQ. MA. DEL ROSARIO TAPIA MACIAS	SUBDIRECTOR URB. OSCAR EMILIO RUIZ ESPARZA ESQUIVEL
--	--