

PROGRAMA DE DESARROLLO URBANO MACARIO J. GÓMEZ

2022-2045

Ayuntamiento de
**SAN FRANCISCO
DE LOS ROMO**
2021 • 2024



SIMBOLOGÍA

ZONIFICACION

- AGRICOLA
- CONSERVACION DE BIODIVERSIDAD
- CRECIMIENTO
- MATERIALES PETREOS
- PECUARIO EXTENSIVO
- RESTRICCION SUBESTACION
- URBANO

RESTRICCIONES

- SUBESTACION
- TORRES ALTA TENSION
- LINEA ALTA TENSION
- |||| FFCC
- POLIDUCTO PEMEX


- PDU MJG 2022-2045 **CONVENCIONAL**
- CARRETERA ESTATAL
- RIOS Y ARROYOS
- CARRETERA FEDERAL
- LIBRAMIENTO
- |||| F.F.C.C.
- VIALIDAD PRIMARIA

ZONIFICACIÓN PRIMARIA ESCALA 1:20,000 **ZP26**

H. AYUNTAMIENTO

PRESIDENTE MUNICIPAL TEC. MARGARITA GALLEGOS SOTO	SINDICO MUNICIPAL TEC. NORBERTO MEDINA LOPEZ	SECRETARIO DEL H. AYUNTAMIENTO LIC. MARIA EDITH ROSALES LUNA
---	--	---

DIRECCIÓN DE DESARROLLO URBANO	
DIRECTORA ARQ. MA. DEL ROSARIO TAPIA MACIAS	SUBDIRECTOR URB. OSCAR EMILIO RUIZ ESPARZA ESQUIVEL

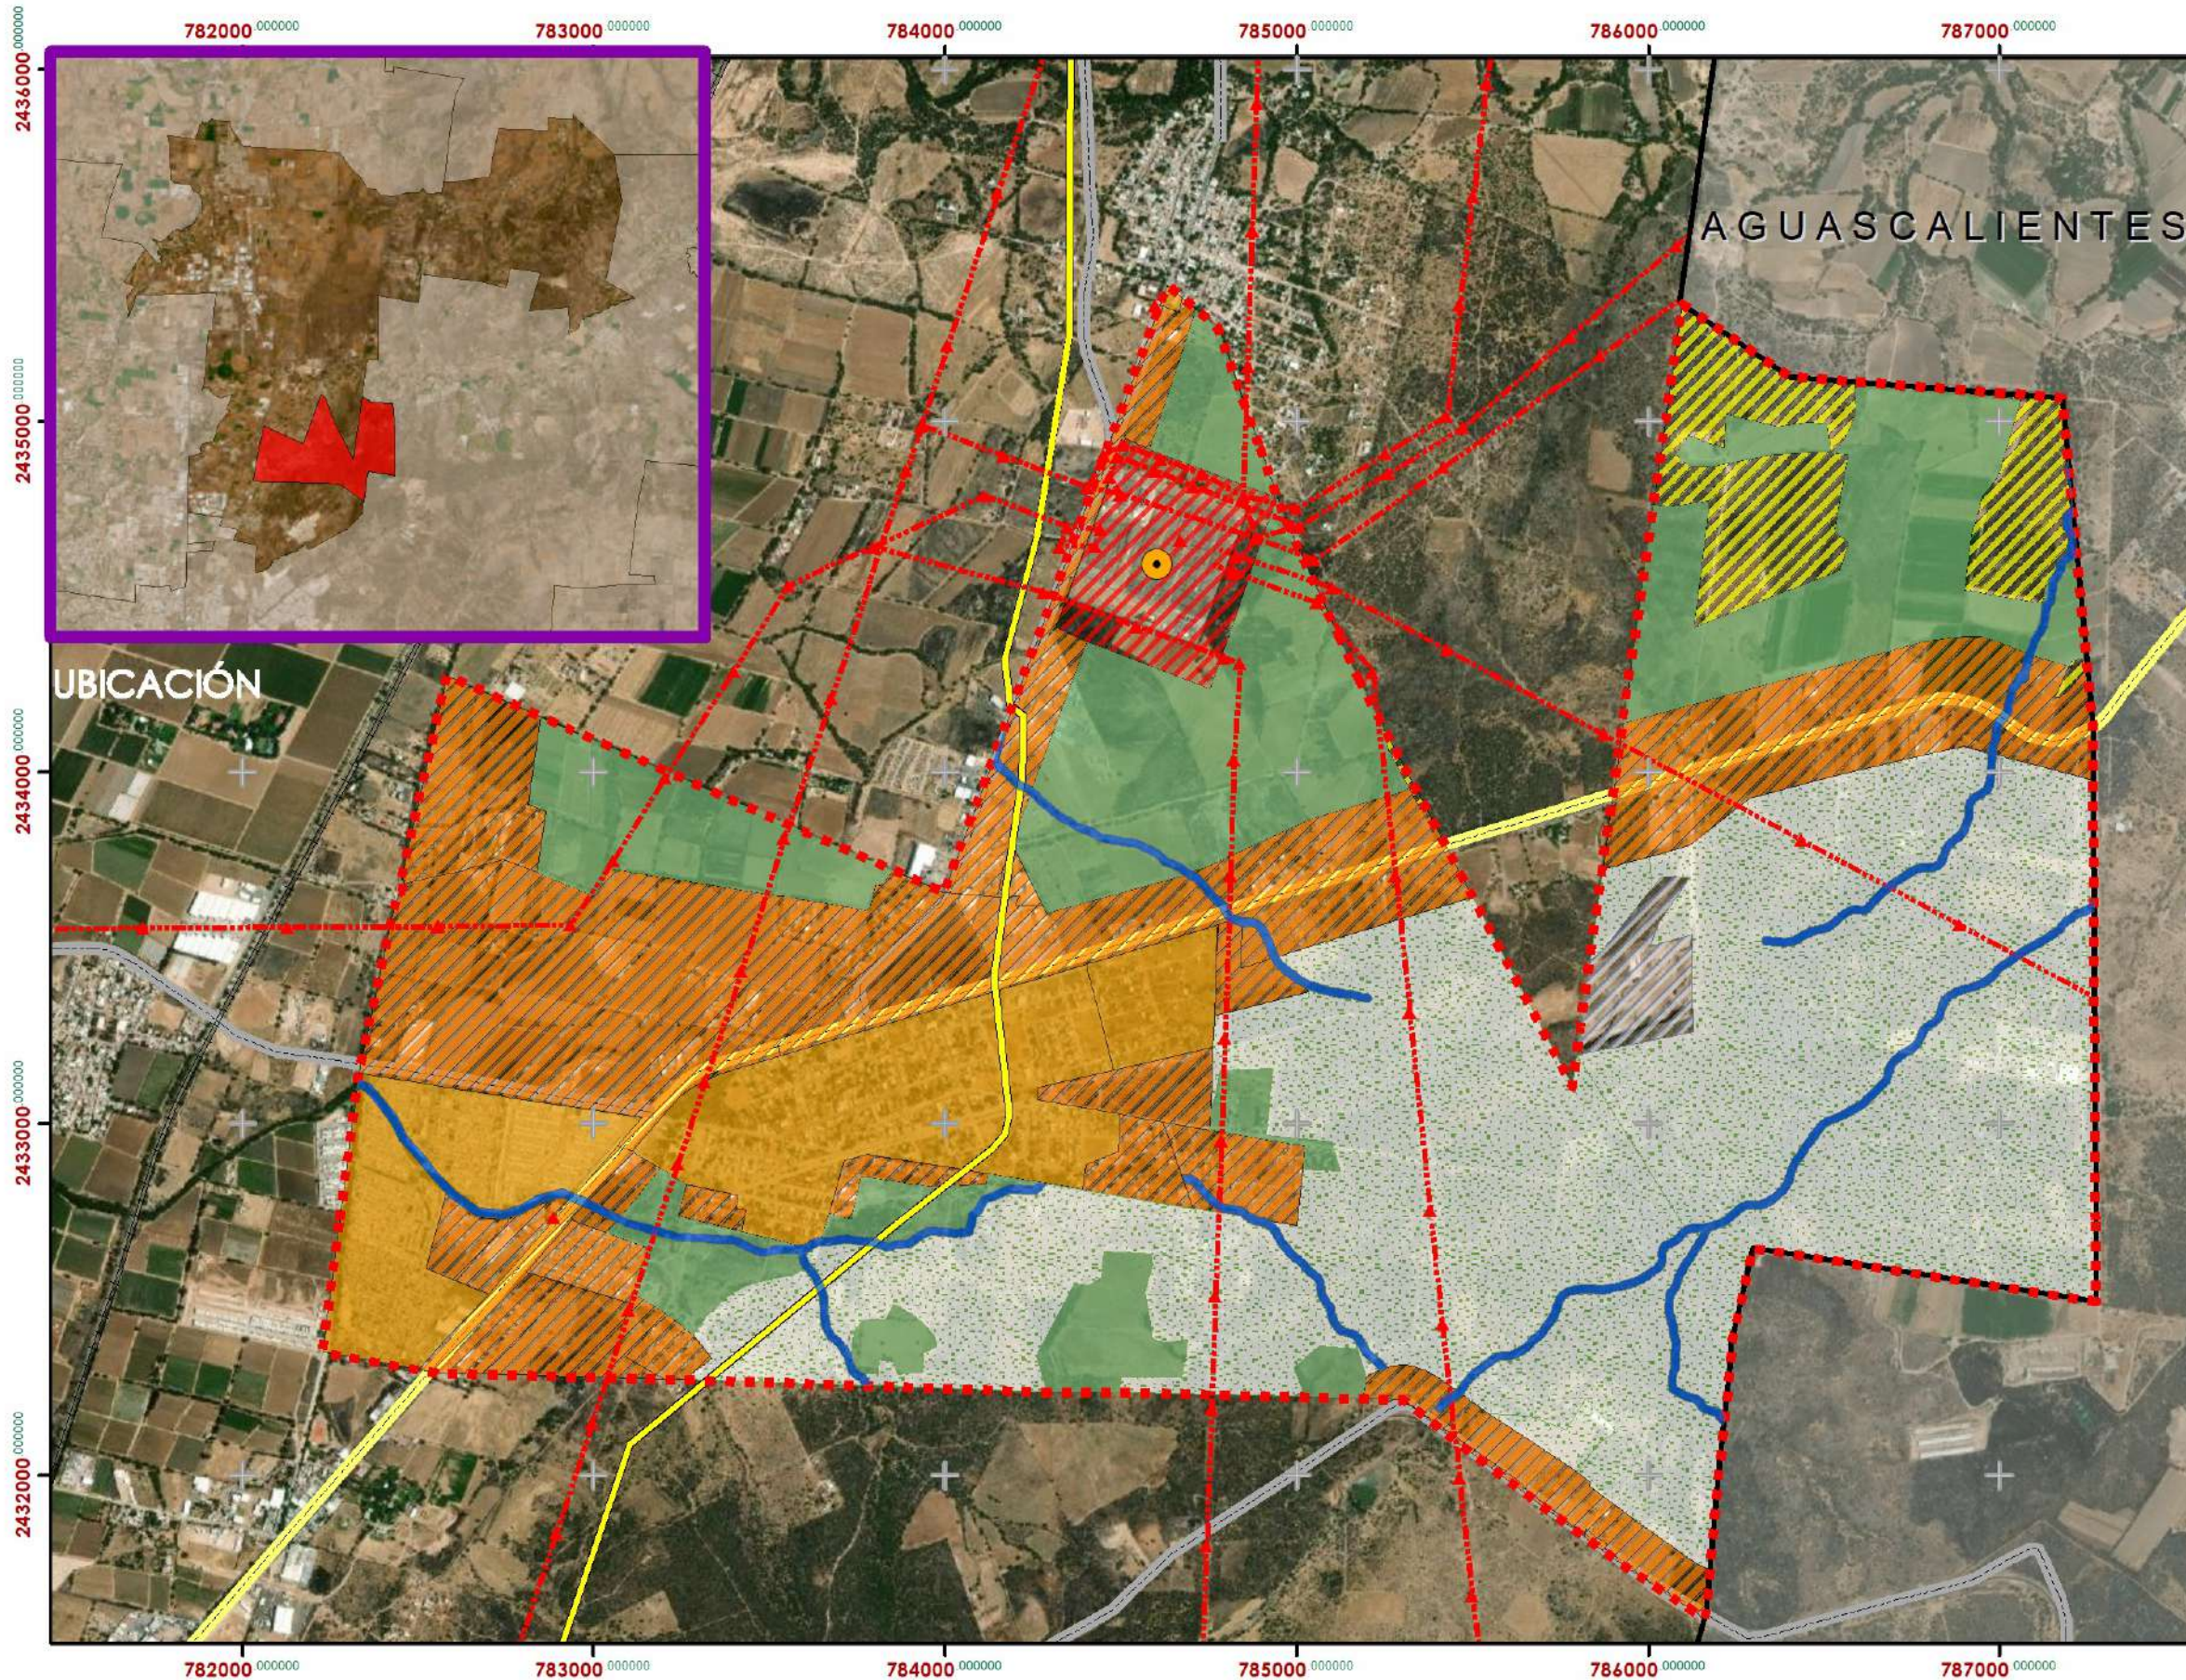

PROGRAMA DE DESARROLLO URBANO MACARIO J. GÓMEZ

2022-2045

Ayuntamiento de
SAN FRANCISCO DE LOS ROMO
2021 • 2024



SIMBOLOGÍA

ZONIFICACION

- AGRICOLA
- CONSERVACION DE BIODIVERSIDAD
- CONSOLIDACION
- CORREDOR INDUSTRIAL
- HABITACIONAL
- HABITACIONAL (REGULARIZACION)
- HABITACIONAL-COMERCIAL
- HABITACIONAL-COMERCIAL-SERVICIOS
- INDUSTRIAL-COMERCIAL-SERVICIOS
- MATERIALES PETREOS
- PECUARIO EXTENSIVO
- RESTRICCION SUBESTACION

RESTRICCIONES

- SUBESTACION
- TORRES ALTA TENSION
- LINEA ALTA TENSION
- FFCC
- POLIDUCTO PEMEX


- PDU MJG 2022-2045 **CONVENCIONAL**
- CARRETERA ESTATAL
- CARRETERA FEDERAL
- LIBRAMIENTO
- F.F.C.C.
- VIALIDAD PRIMARIA
- RIOS Y ARROYOS

ZONIFICACIÓN SECUNDARIA ESCALA 1:20,000 **ZS27**

H. AYUNTAMIENTO

PRESIDENTE MUNICIPAL TEC. MARGARITA GALLEGOS SOTO	SINDICO MUNICIPAL TEC. NORBERTO MEDINA LOPEZ	SECRETARIO DEL H. AYUNTAMIENTO LIC. MARIA EDITH ROSALES LUNA
---	--	---

DIRECCIÓN DE DESARROLLO URBANO DIRECTORA ARQ. MA. DEL ROSARIO TAPIA MACIAS	SUBDIRECTOR URB. OSCAR EMILIO RUIZ ESPARZA ESQUIVEL
---	---

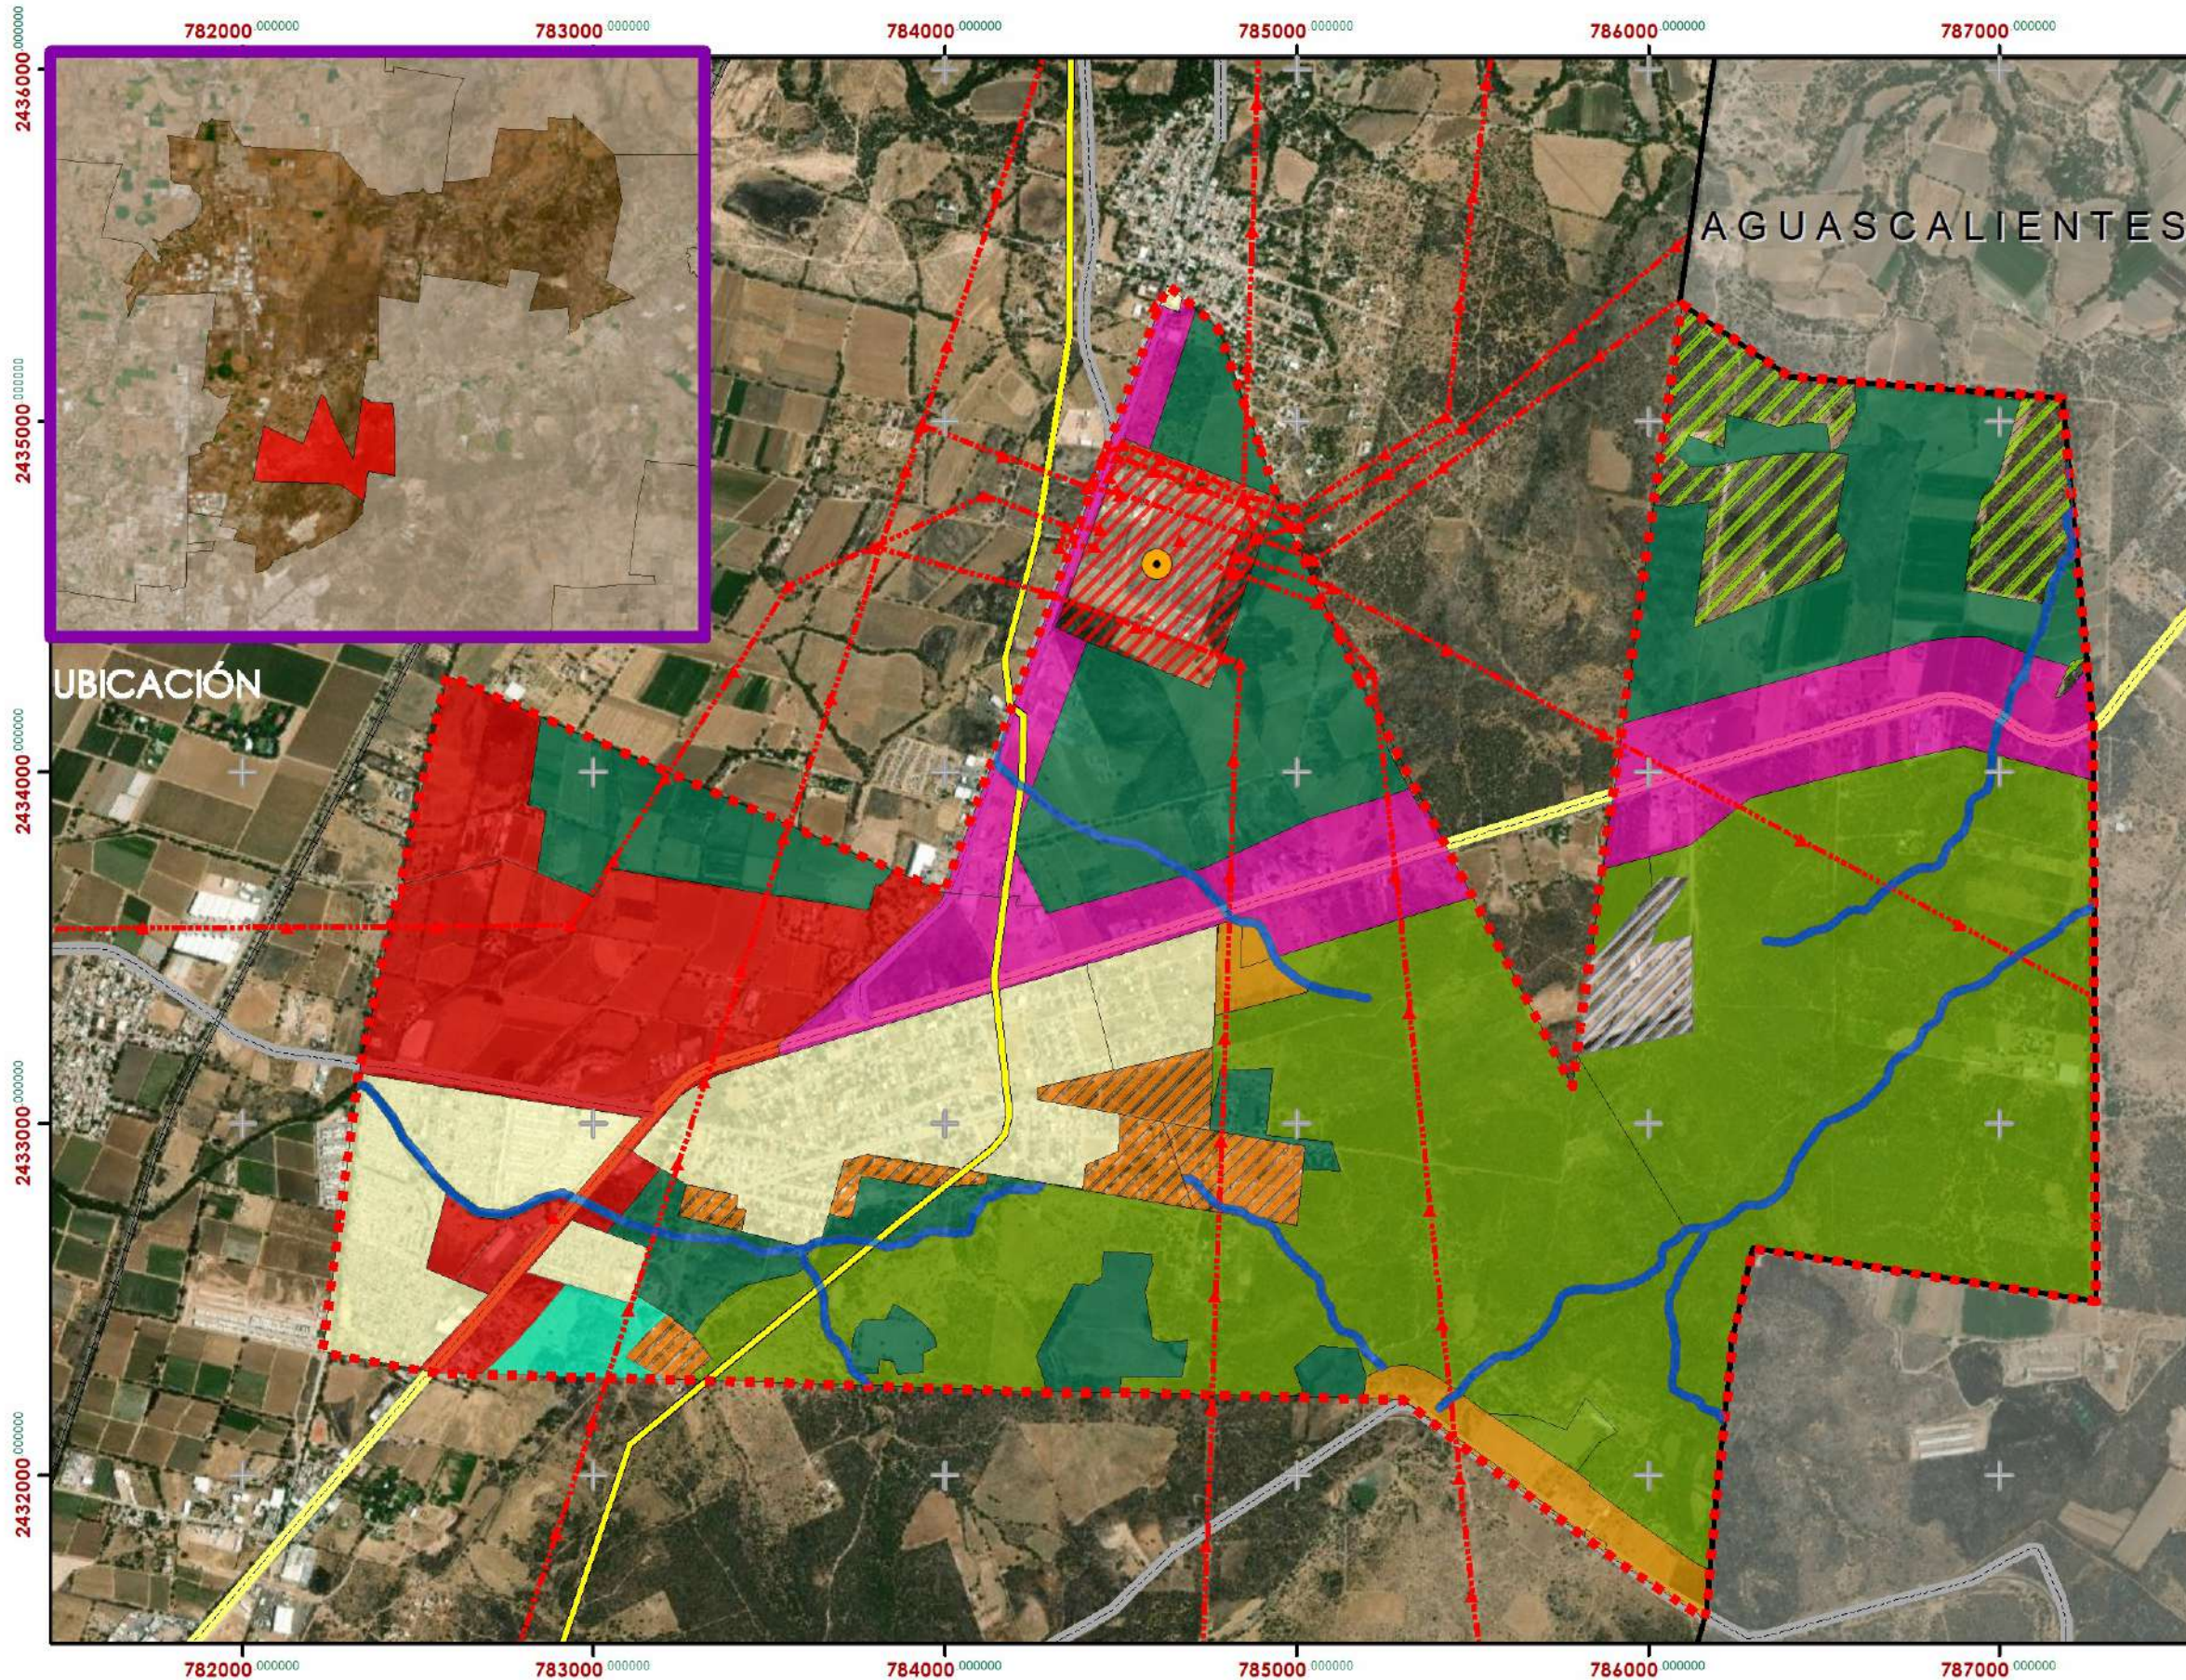

PROGRAMA DE DESARROLLO URBANO MACARIO J. GÓMEZ

2022-2024

Ayuntamiento de
SAN FRANCISCO DE LOS ROMO
2021 • 2024



SIMBOLOGÍA

- ETAPA I
- ETAPA II
- ETAPA II (REGULARIZACION)
- ETAPA III
- ETAPA III (REGULARIZACION)
- ETAPA IV

- PDU MJG 2022-2045
- CARRETERA ESTATAL
- CARRETERA FEDERAL
- LIBRAMIENTO
- F.F.C.C.
- VIALIDAD PRIMARIA
- CONVENCIONAL
- CORRIENTES
- CUERPOS DE AGUA


ETAPAS DE CRECIMIENTO
ESCALA
1:10,000 **E28**

H. AYUNTAMIENTO

PRESIDENTE MUNICIPAL TEC. MARGARITA GALLEGOS SOTO	SINDICO MUNICIPAL TEC. NORBERTO MEDINA LOPEZ	SECRETARIO DEL H. AYUNTAMIENTO LIC. MARIA EDITH ROSALES LUNA
---	--	---

DIRECCIÓN DE DESARROLLO URBANO

DIRECTORA ARQ. MA. DEL ROSARIO TAPIA MACIAS	SUBDIRECTOR URB. OSCAR EMILIO RUIZ ESPARZA ESQUIVEL
---	---

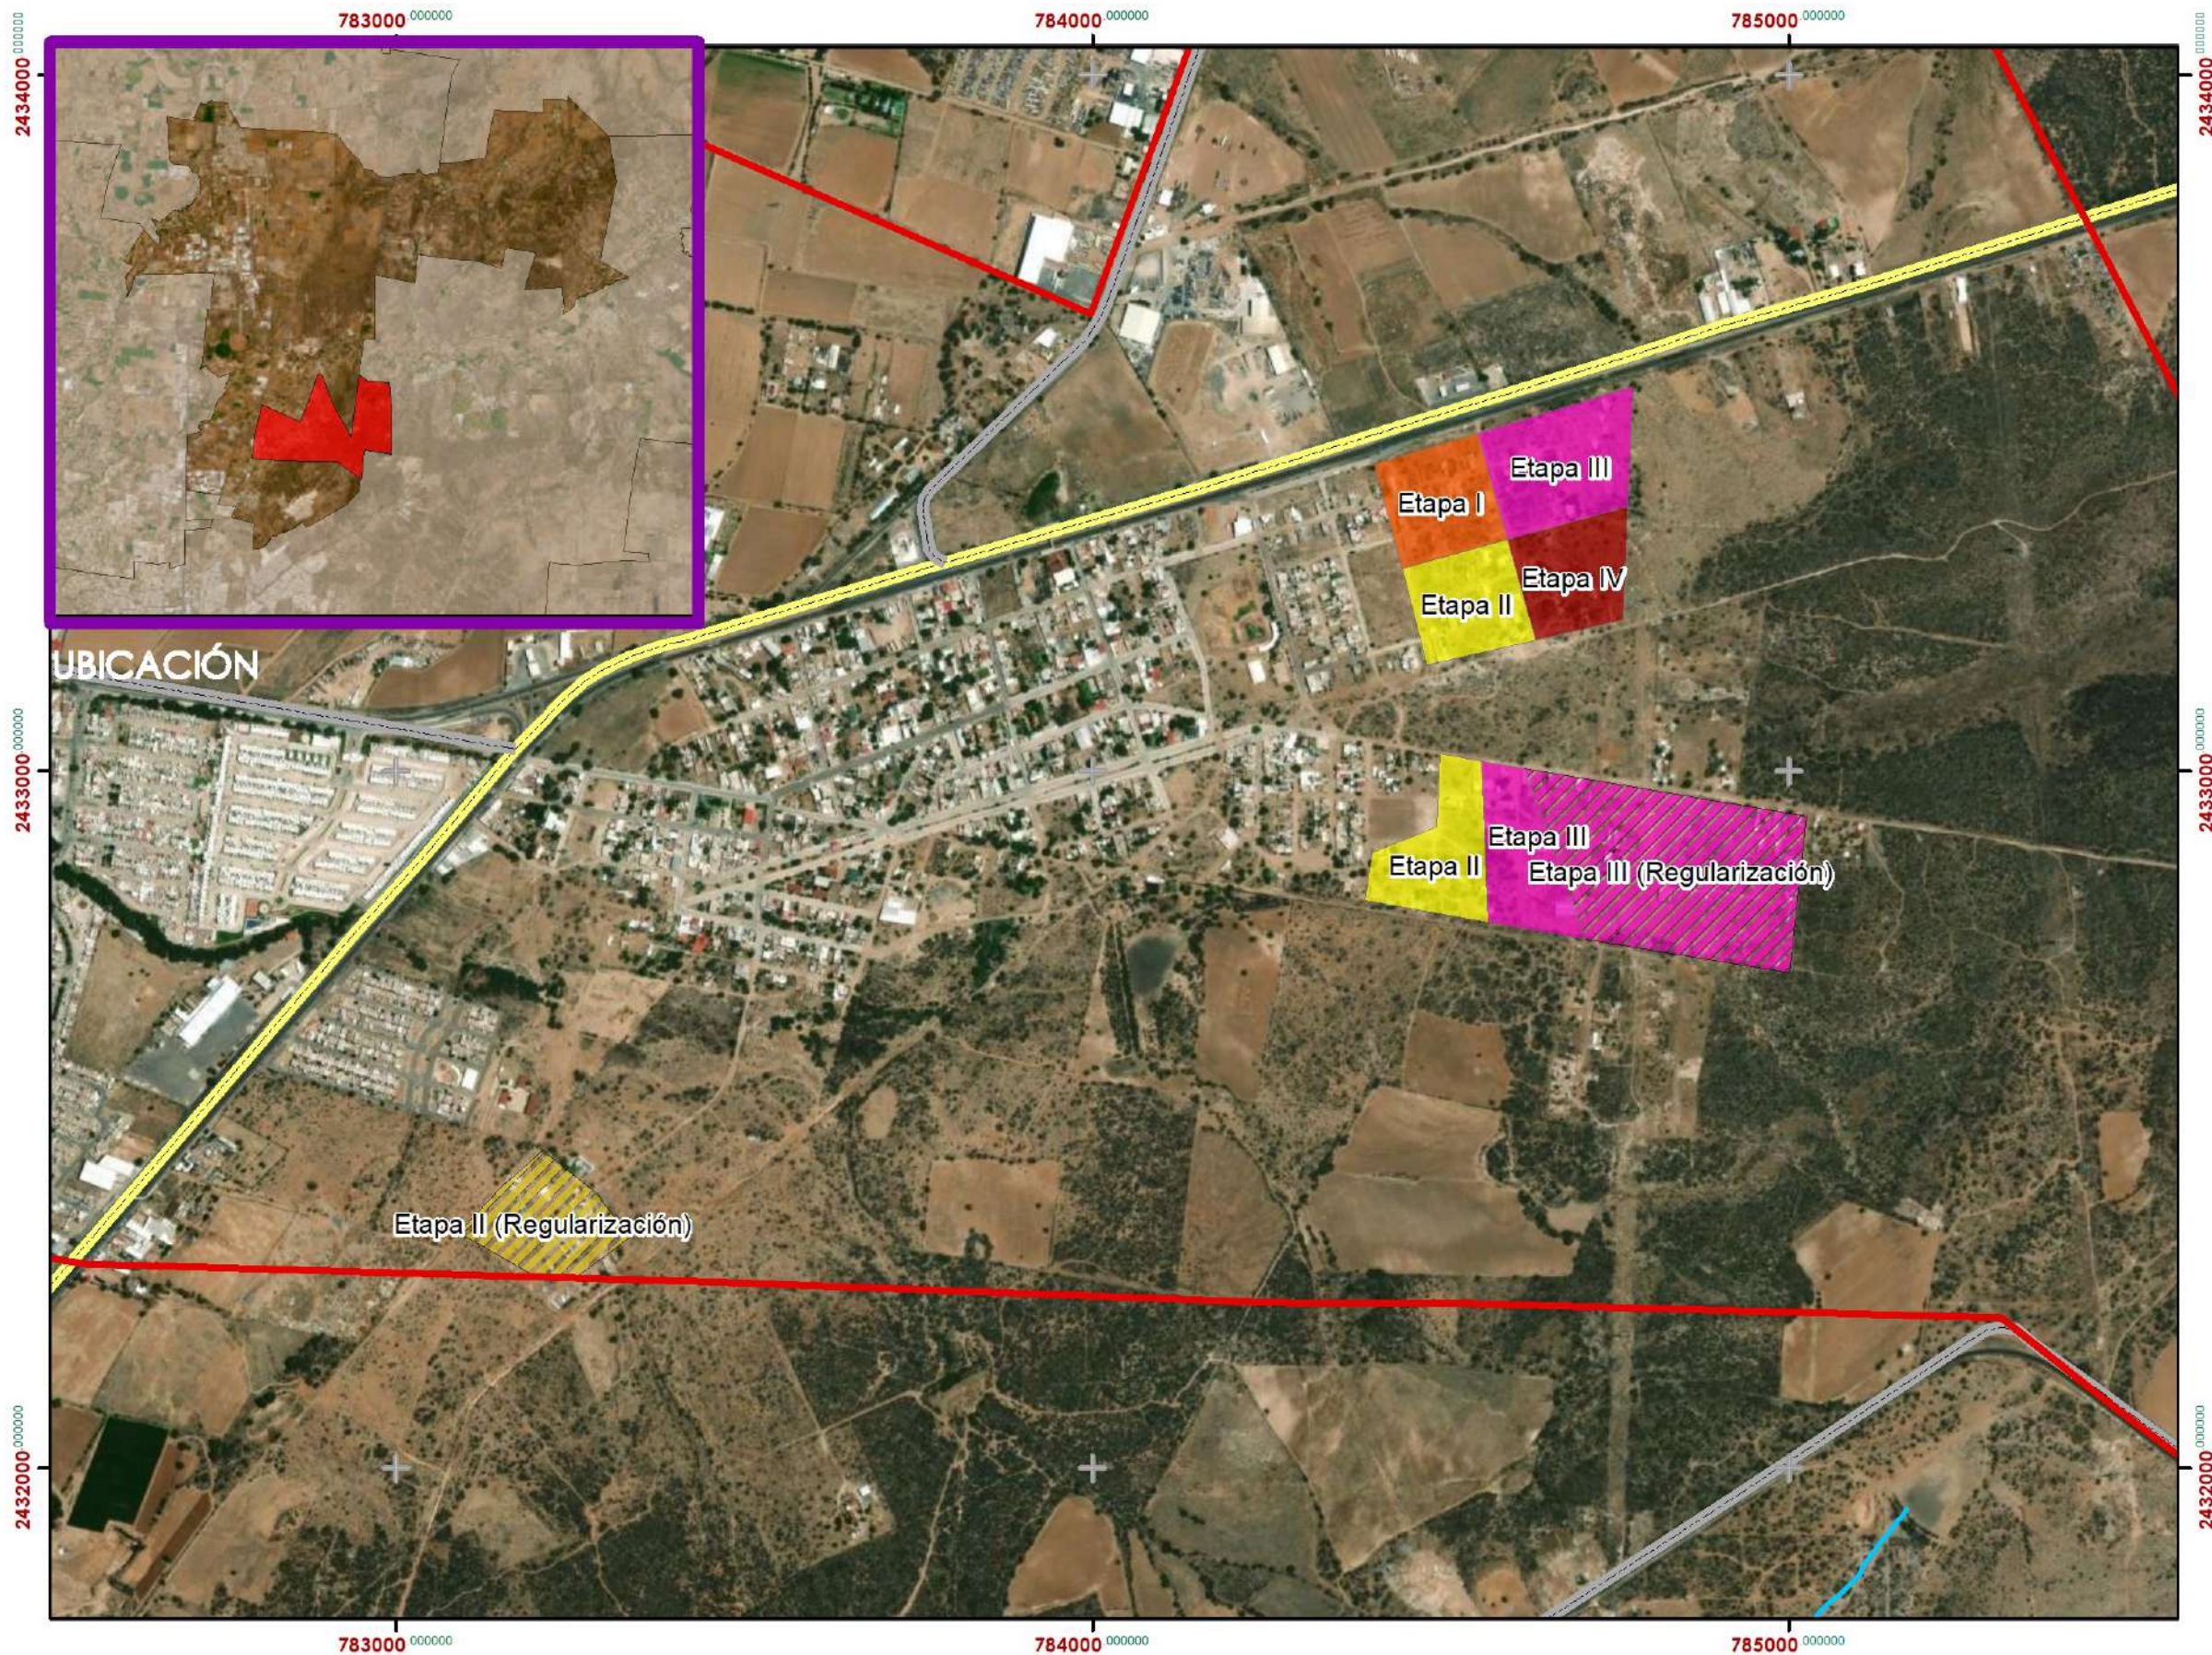

PROGRAMA DE DESARROLLO URBANO MACARIO J. GÓMEZ

2022-2045

Ayuntamiento de
SAN FRANCISCO DE LOS ROMO
2021 • 2024




SIMBOLOGÍA


P PROYECTOS ESTRATEGICOS

ESTRATEGIA VIAL

- AMPLIACION 4 CARRILES
- COLECTORA
- SUBCOLECTORA
- CORREDOR RESTRICCION
- PAVIMENTACION

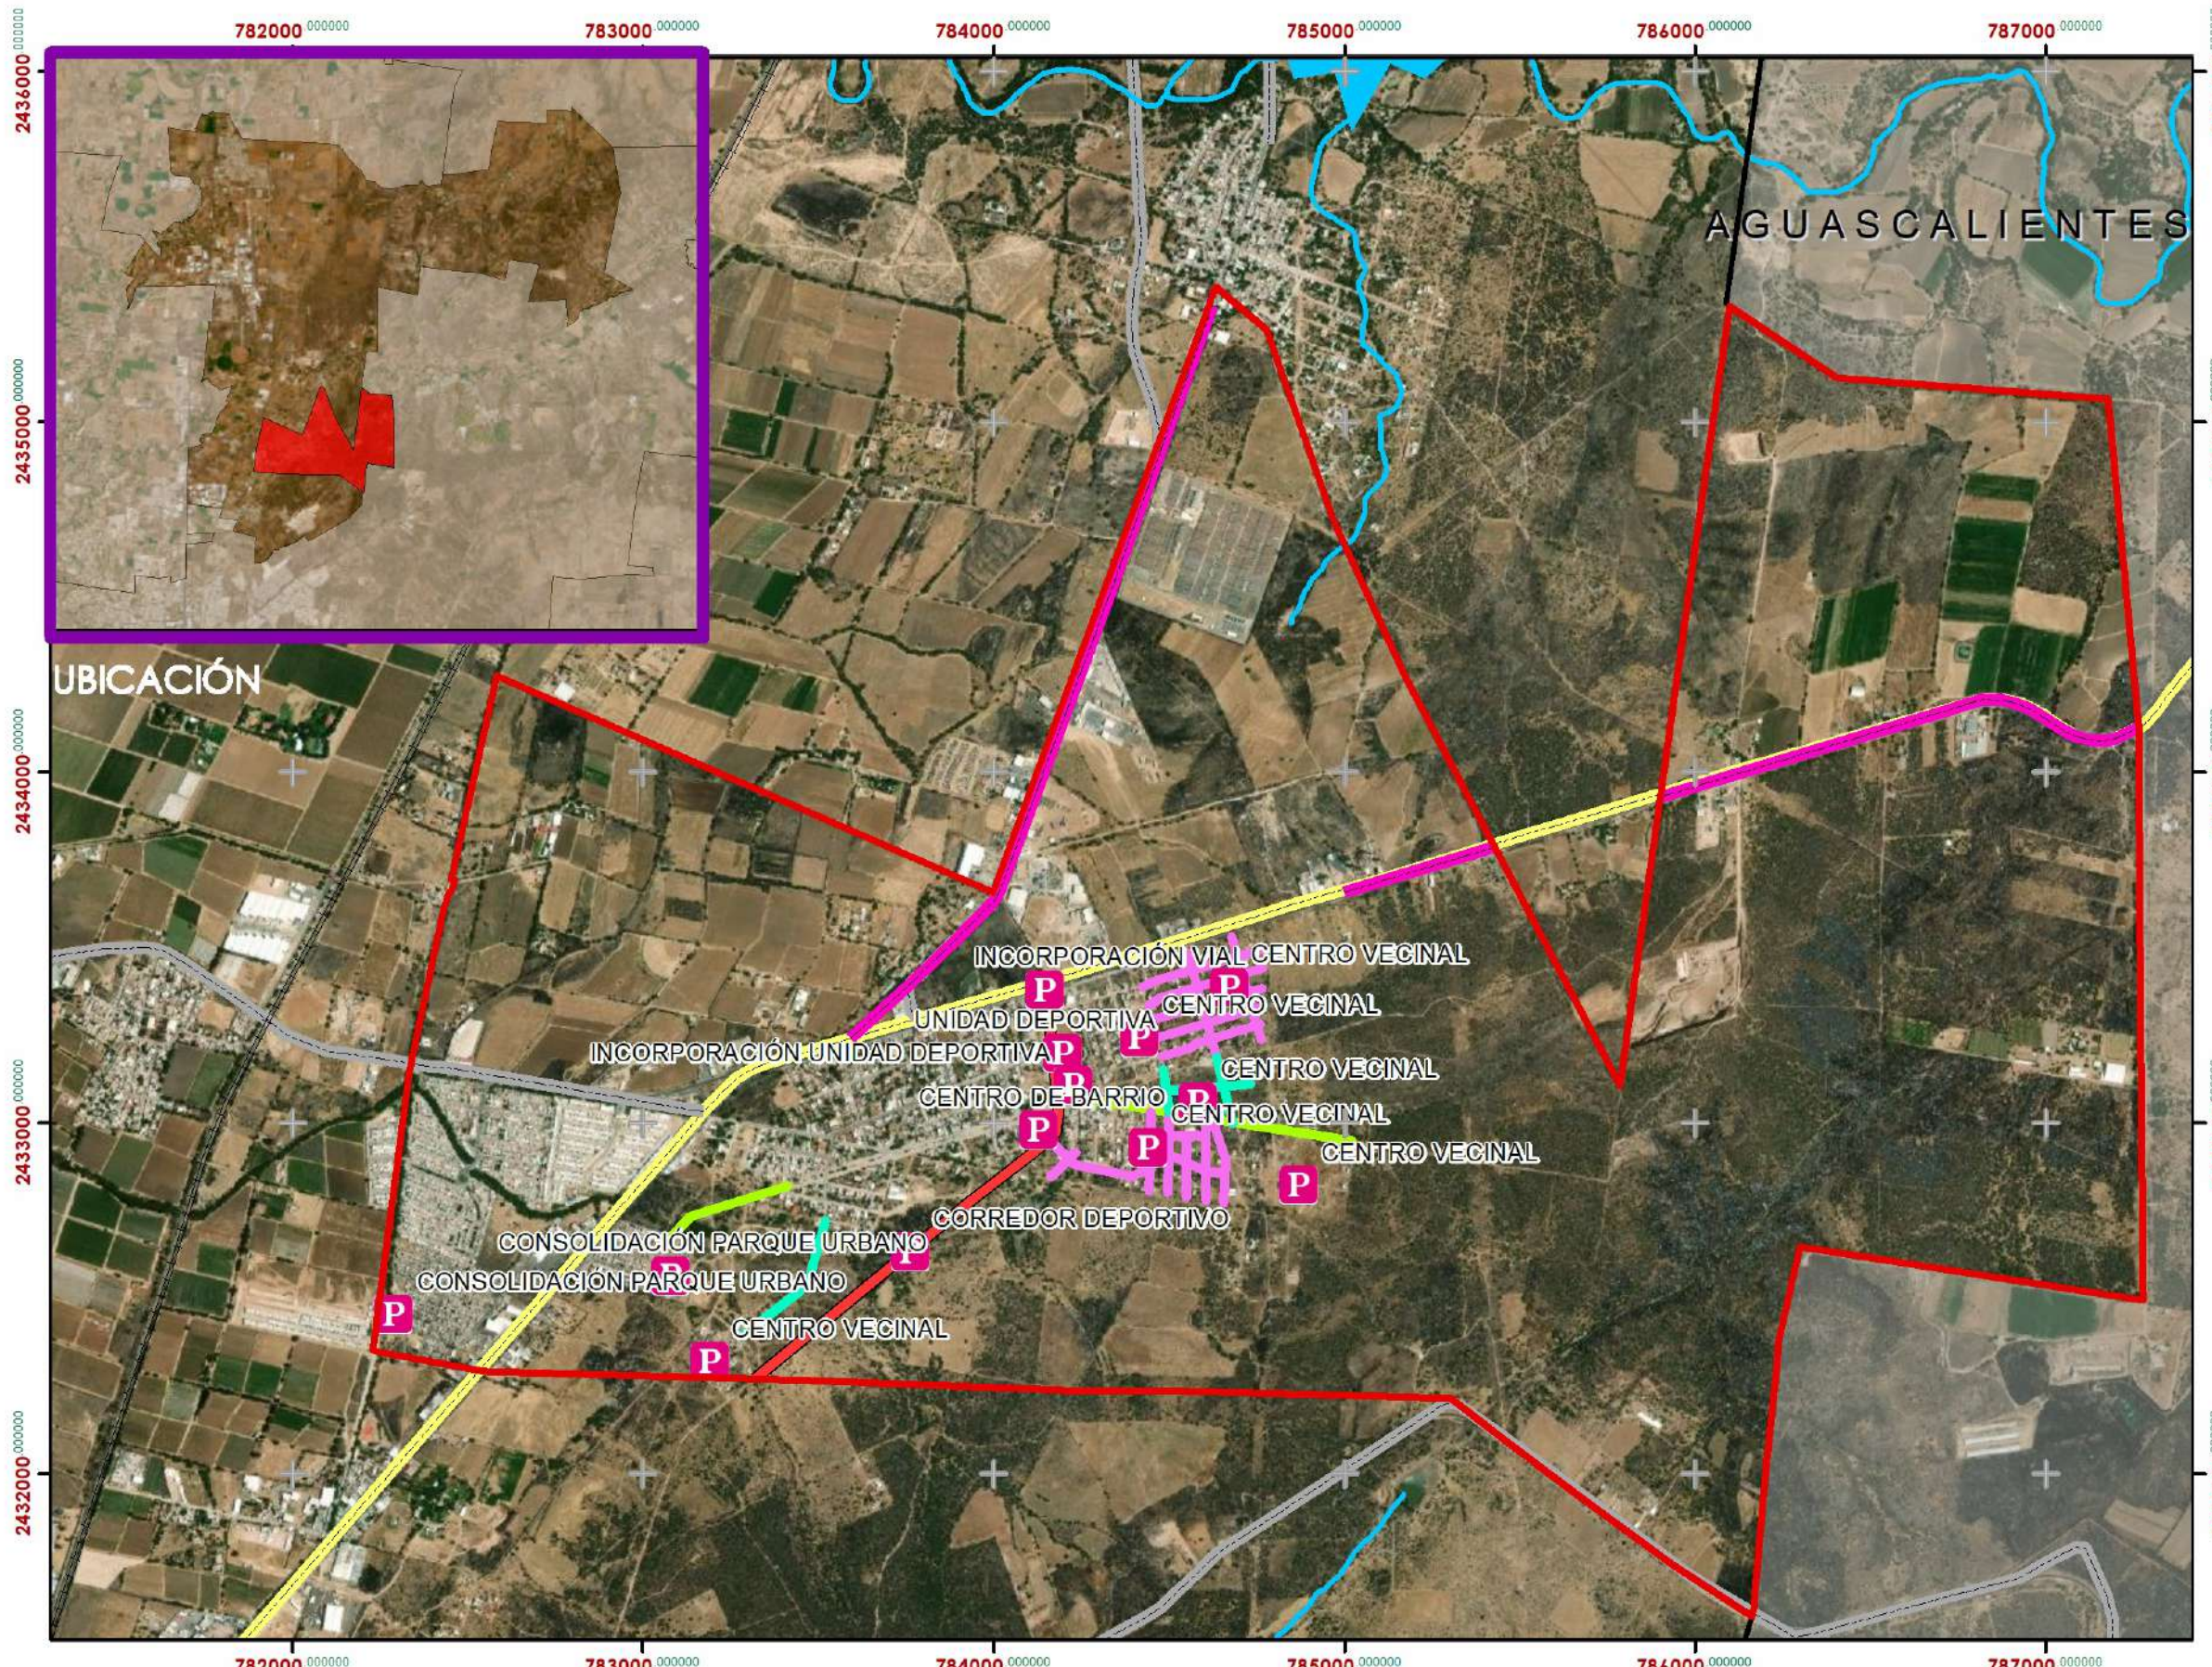

UBICACIÓN

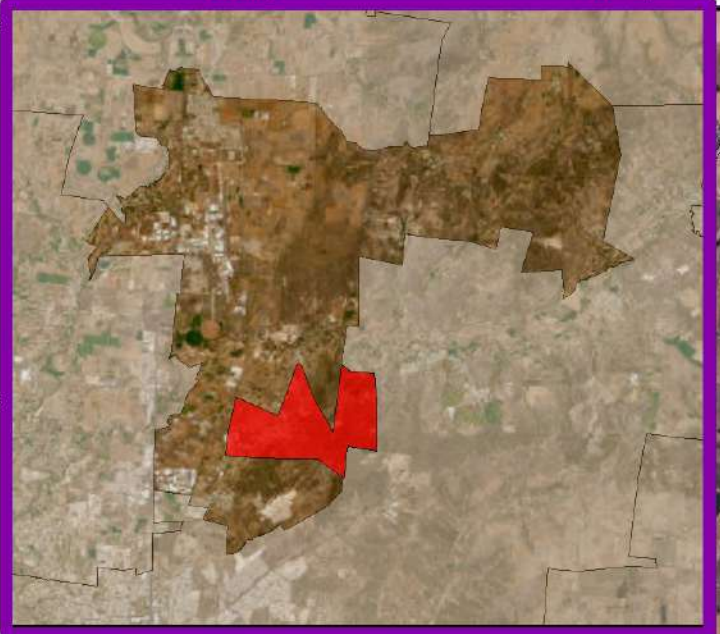

- PDU MJG 2022-2045
- CARRETERA ESTATAL
- CARRETERA FEDERAL
- LIBRAMIENTO
- F.F.C.C.
- VIALIDAD PRIMARIA
- CONVENCIONAL
- CORRIENTES
- CUERPOS DE AGUA

PROYECTOS ESTRATEGICOS
ESCALA
1:20,000 **P29**

H. AYUNTAMIENTO

PRESIDENTE MUNICIPAL TEC. MARGARITA GALLEGOS SOTO	SINDICO MUNICIPAL TEC. NORBERTO MEDINA LOPEZ	SECRETARIO DEL H. AYUNTAMIENTO LIC. MARIA EDITH ROSALES LUNA
---	--	---

DIRECCIÓN DE DESARROLLO URBANO

DIRECTORA ARQ. MA. DEL ROSARIO TAPIA MACIAS	SUBDIRECTOR URB. OSCAR EMILIO RUIZ ESPARZA ESQUIVEL
---	---