


11.4.1 Zonificación primaria

SAN ANTONIO DE TEPEZALÁ

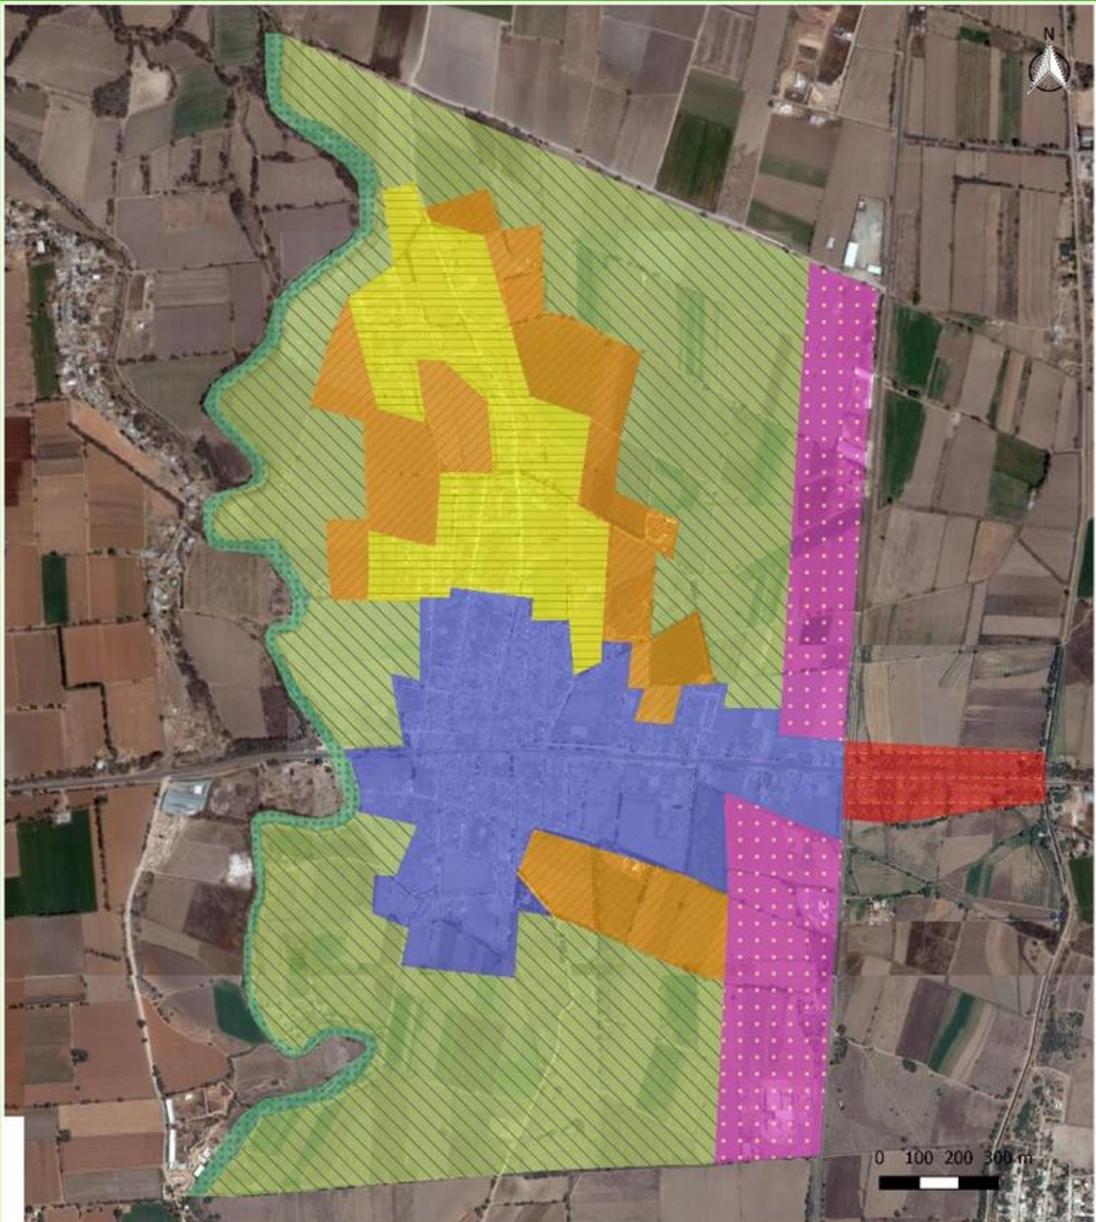

PLANO No.

27

Localización



Simbología

Zonificación primaria

- Conservación
- Consolidación
- Crecimiento
- Mejoramiento
- Aprovechamiento agrícola
- Aprovechamiento industrial
- Comercial y servicios

Tema

--Zonificación primaria--

Coordenadas

WGS84/ UTM Z13N


Observaciones

En función al artículo 100 del COTEDUVI se clasifican las zonas como: Conservación, Consolidación, Crecimiento, Mejoramiento y Aprovechamiento

Escala 1:11500



SAN ANTONIO DE TEPEZALÁ

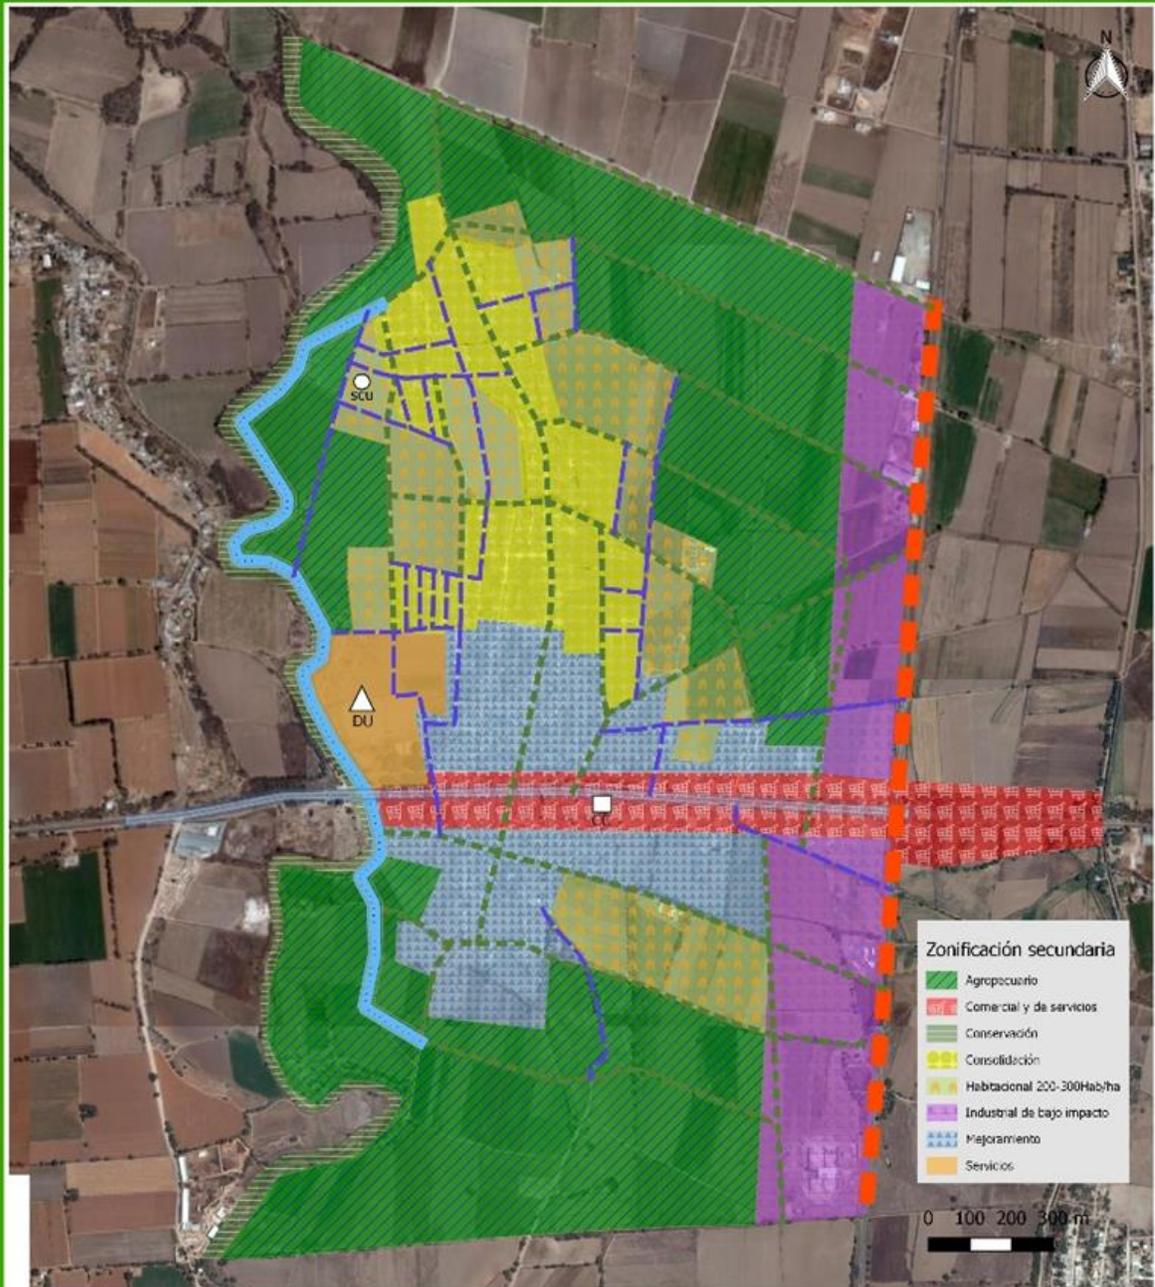

PLANO No.

28

Localización



Simbología

Estrategia vial

- Colectora 16m
- Local 12m
- Multimodal
- Regional
- Ampliación 40m

- SCU Subcentro de barrio
- DU Centro deportivo
- CC Corredor comercial

Tema

--Zonificación secundaria--

Coordenadas

WGS84/ UTM Z13N

Observaciones

Los sub centros de barrio se equipan con los elementos de educación básica y un jardín vecinal

Escala 1:11500



11.4.9 Estructura vial

SAN ANTONIO DE TEPEZALÁ



PLANO No.

29

Localización



Simbología

Estrategia vial

- Colectora 16m
- Local 12m
- Multimodal
- Regional
- Ampliación 40m

Tema

--Estrategia vial--

Coordenadas

WGS84/ UTM Z13N

Observaciones

Se compone de calles 5 ejes secundarios, con sus calles colectoras y una vía multimodal en los márgenes del río San Pedro

Escala 1:10000

