

PROGRAMA MUNICIPAL DE ORDENAMIENTO TERRITORIAL Y DESARROLLO URBANO RINCÓN DE ROMOS

2022
2050



RINCÓN DE ROMOS
LEGADO HISTÓRICO QUE TRASCENDE
2021 - 2024



26 Modelo de Ordenamiento Territorial



SIMBOLOGÍA

- Aptitud Agrícola
- Aptitud Ecoturística
- Aptitud Industrial
- Aptitud Peccuaria
- Aptitud Preservación
- Aptitud Preservación Ecoturístico
- Aptitud Turística
- Comercial
- Conflicto
- Consolidación
- Crecimiento
- Equipamiento
- Habitacional
- Humedal
- Área Natural Protegida Sierra Fría

CONVENCIONAL

- Federal
- Estatal
- Municipal
- Localidades Urbanas
- Limite Municipal
- Limite Estatal

ESCALA

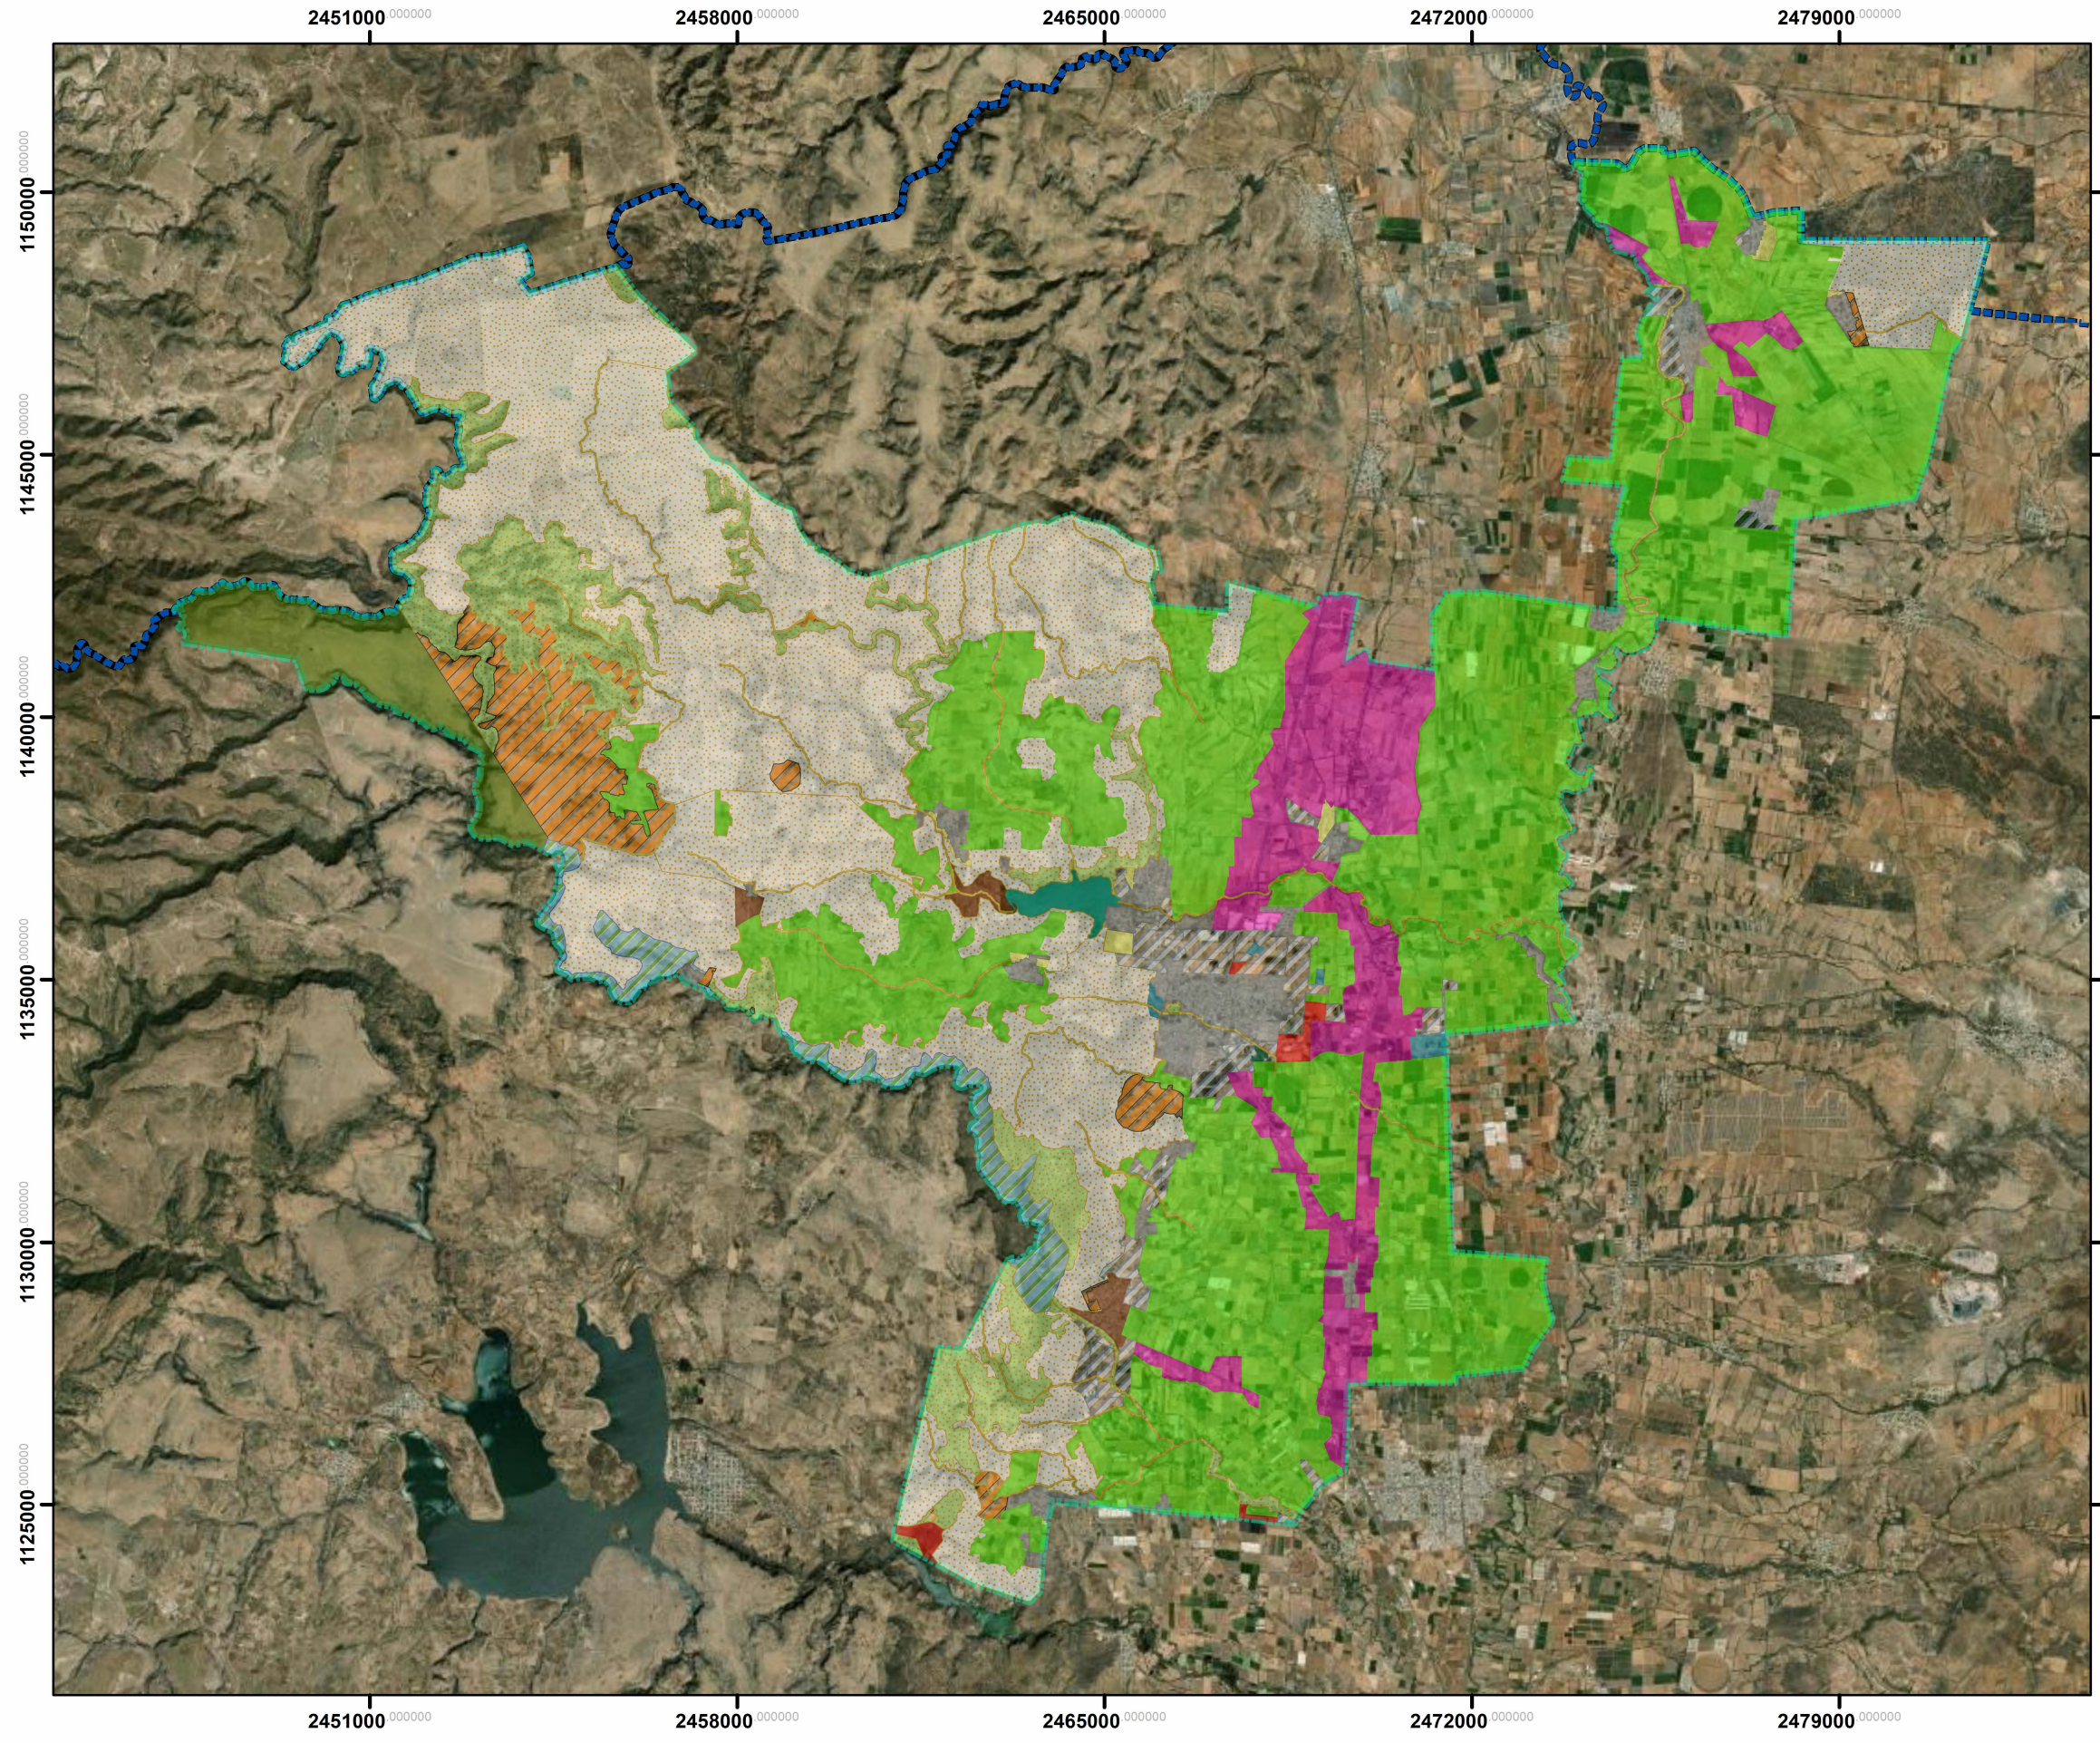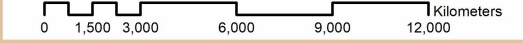


PROGRAMA MUNICIPAL DE ORDENAMIENTO TERRITORIAL Y DESARROLLO URBANO RINCÓN DE ROMOS

2022
2050




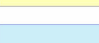


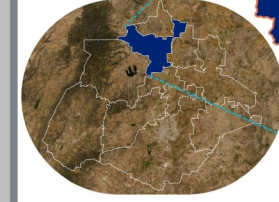





RINCÓN DE ROMOS
LEGADO HISTÓRICO QUE TRASCIENDE
2021 - 2024


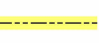

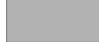




28-B Zonificación Primaria



SIMBOLOGÍA

-  Agricultura
-  Cañadas
-  Consolidación
-  Crecimiento
-  Cuerpos de agua
-  Materiales pétreos
-  Minero
-  Pecuario Extensivo
-  Preservación biodiversidad
-  Vegetación riparia
-  Área Natural Protegida Sierra Fría
-  Canal Distrito de Riego

CONVENCIONAL

-  Federal
-  Estatal
-  Municipal
-  Localidades Urbanas
-  Limite Municipal
-  Limite Estatal

ESCALA

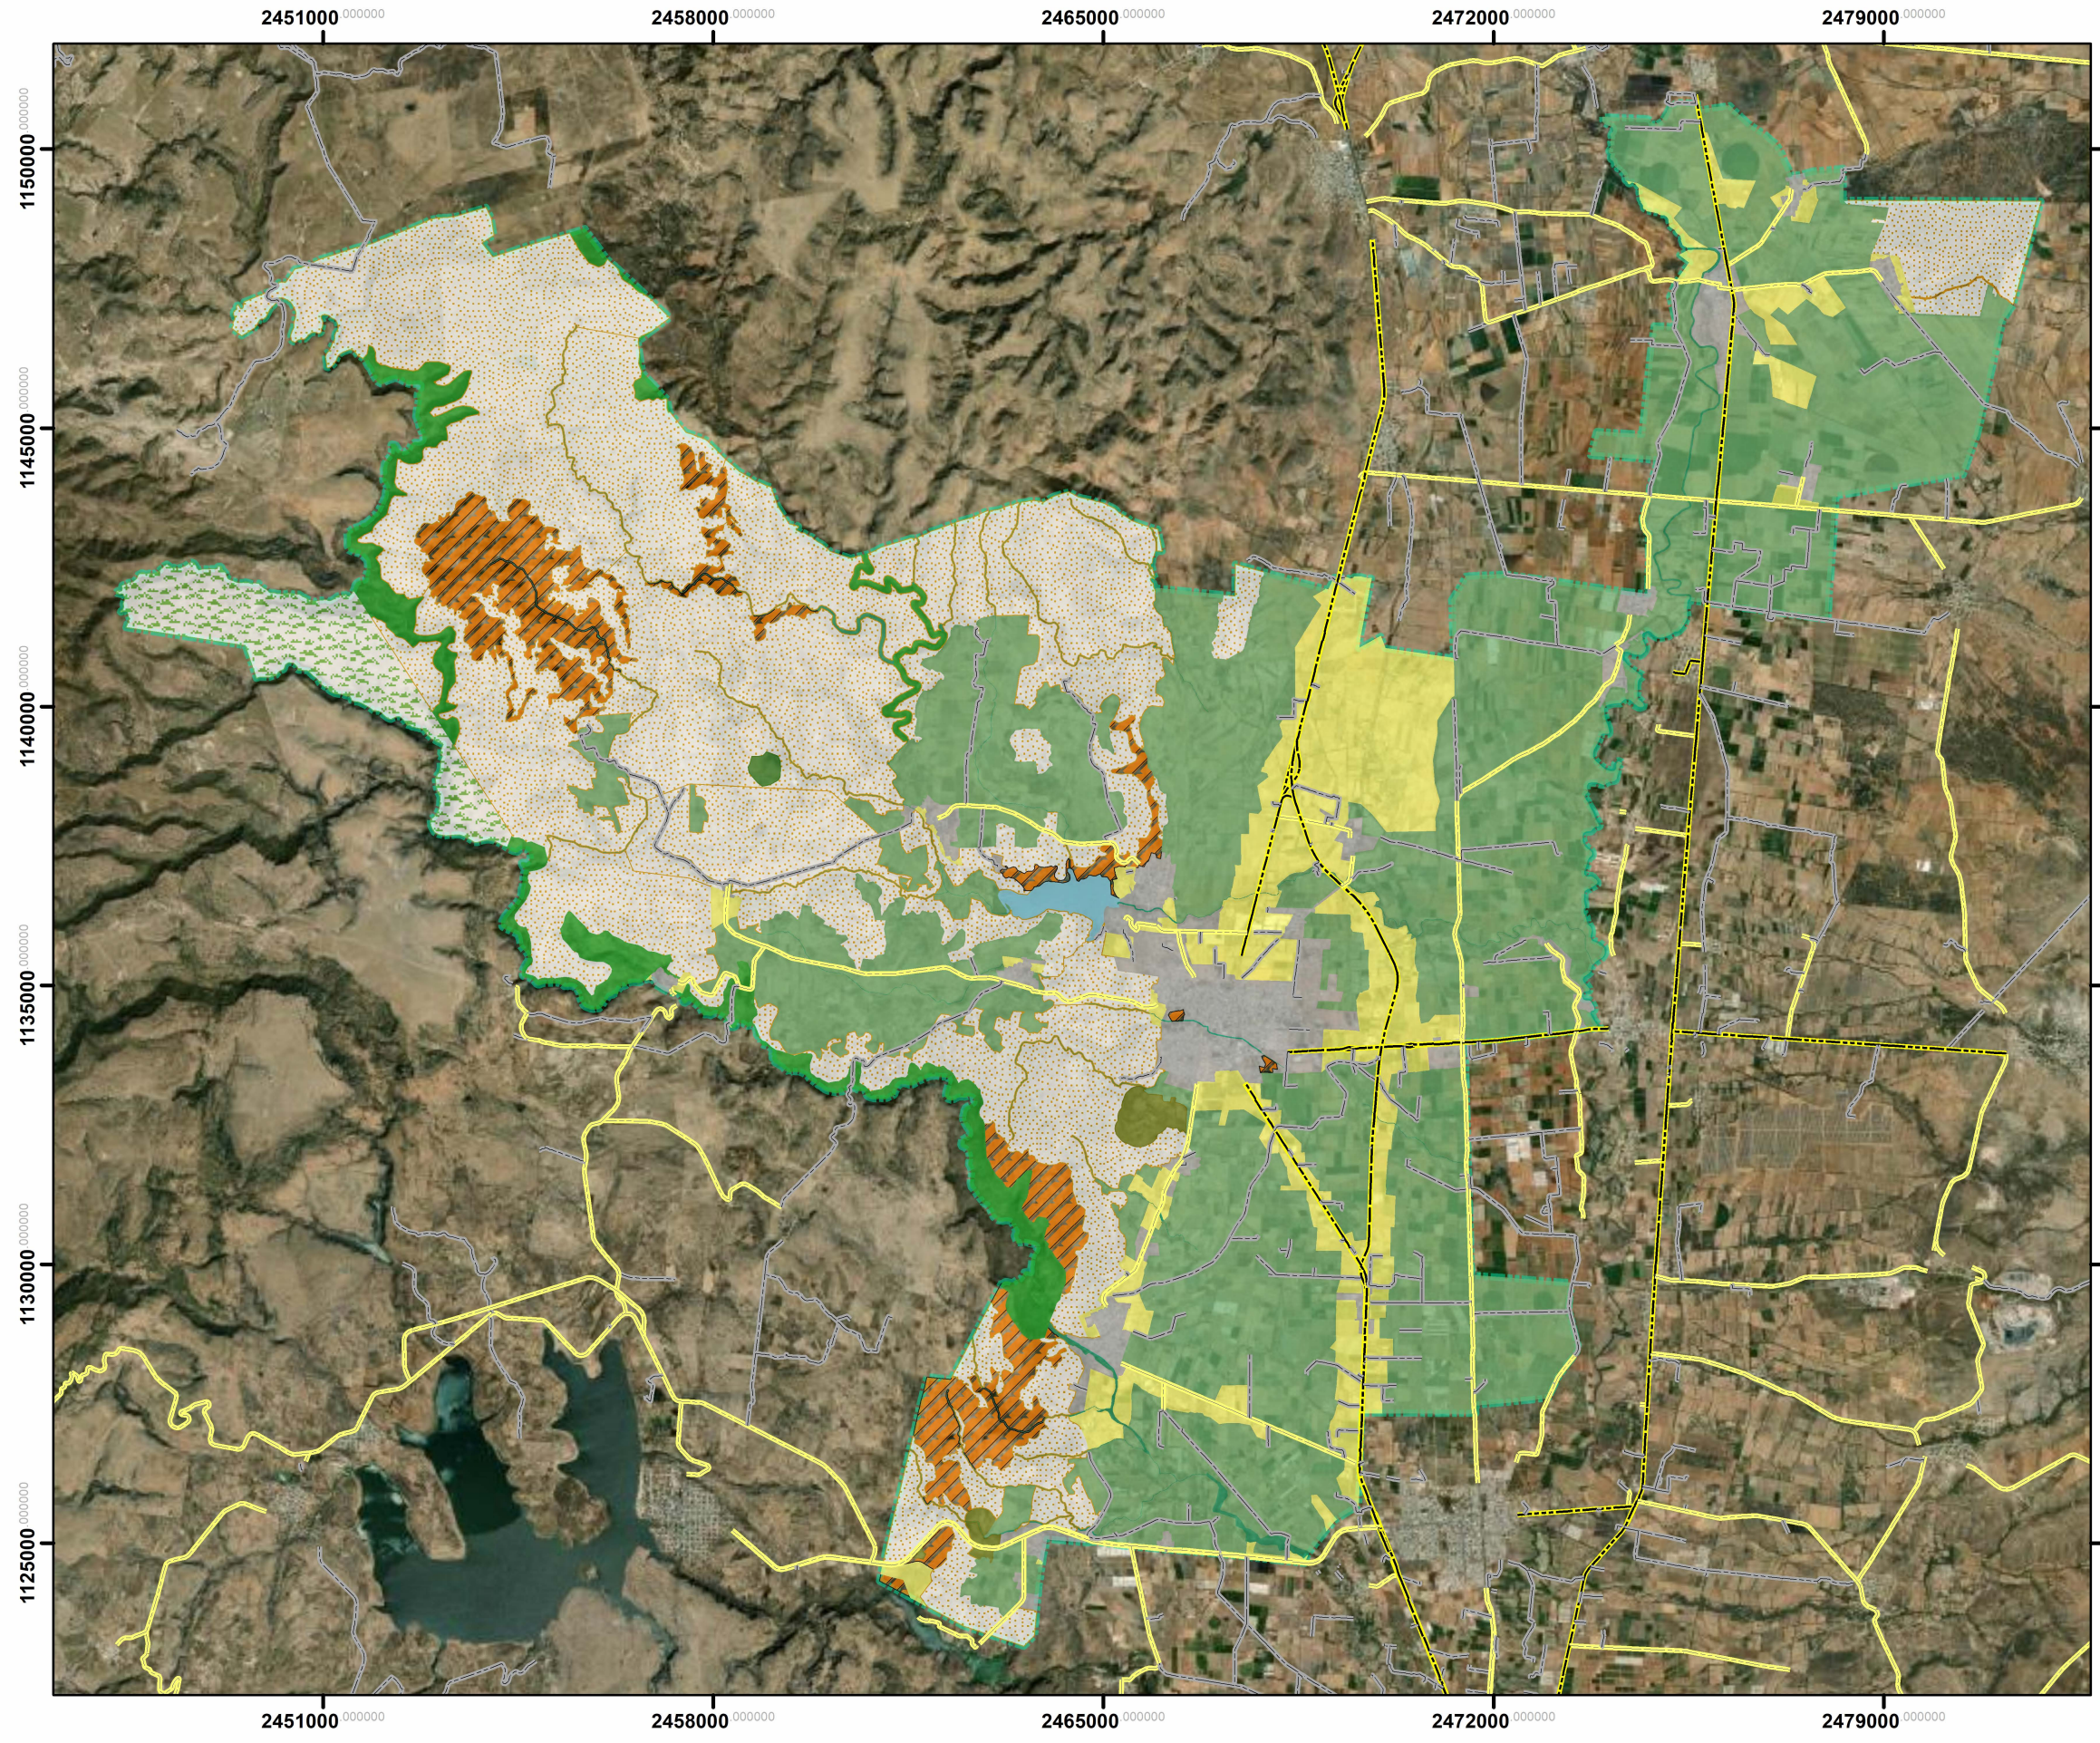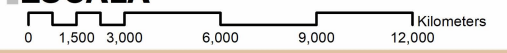

PROGRAMA MUNICIPAL DE ORDENAMIENTO TERRITORIAL Y DESARROLLO URBANO RINCÓN DE ROMOS

2022
2050



RINCÓN DE ROMOS
LEGADO HISTÓRICO QUE TRASCIENDE
2021 - 2024





29 Zonificación Secundaria

SIMBOLOGÍA


- Humedal
- Transición Urbana-equipamiento y servicios
- Preservación biodiversidad
- Reserva de Crecimiento Ejidal
- Transición Industrial
- Contención Industrial
- Minero
- Cañadas
- Comercial
- Pecuario
- Industrial
- Agricultura
- Vegetación
- Equipamiento
- Habitacional
- Consolidación
- Cuerpos de agua
- Materiales pétreos
- Mixto Comercial - Servicios
- Habitacional (Regularización)
- Área Natural Protegida Sierra Fría
- Corredor Industrial - Comercial - Servicios
- Mixto Habitacional - Comercial - Servicios
- Canal Distrito de Riego

CONVENCIONAL

- Federal
- Estatal
- Municipal
- Localidades Urbanas
- Limite Municipal
- Limite Estatal

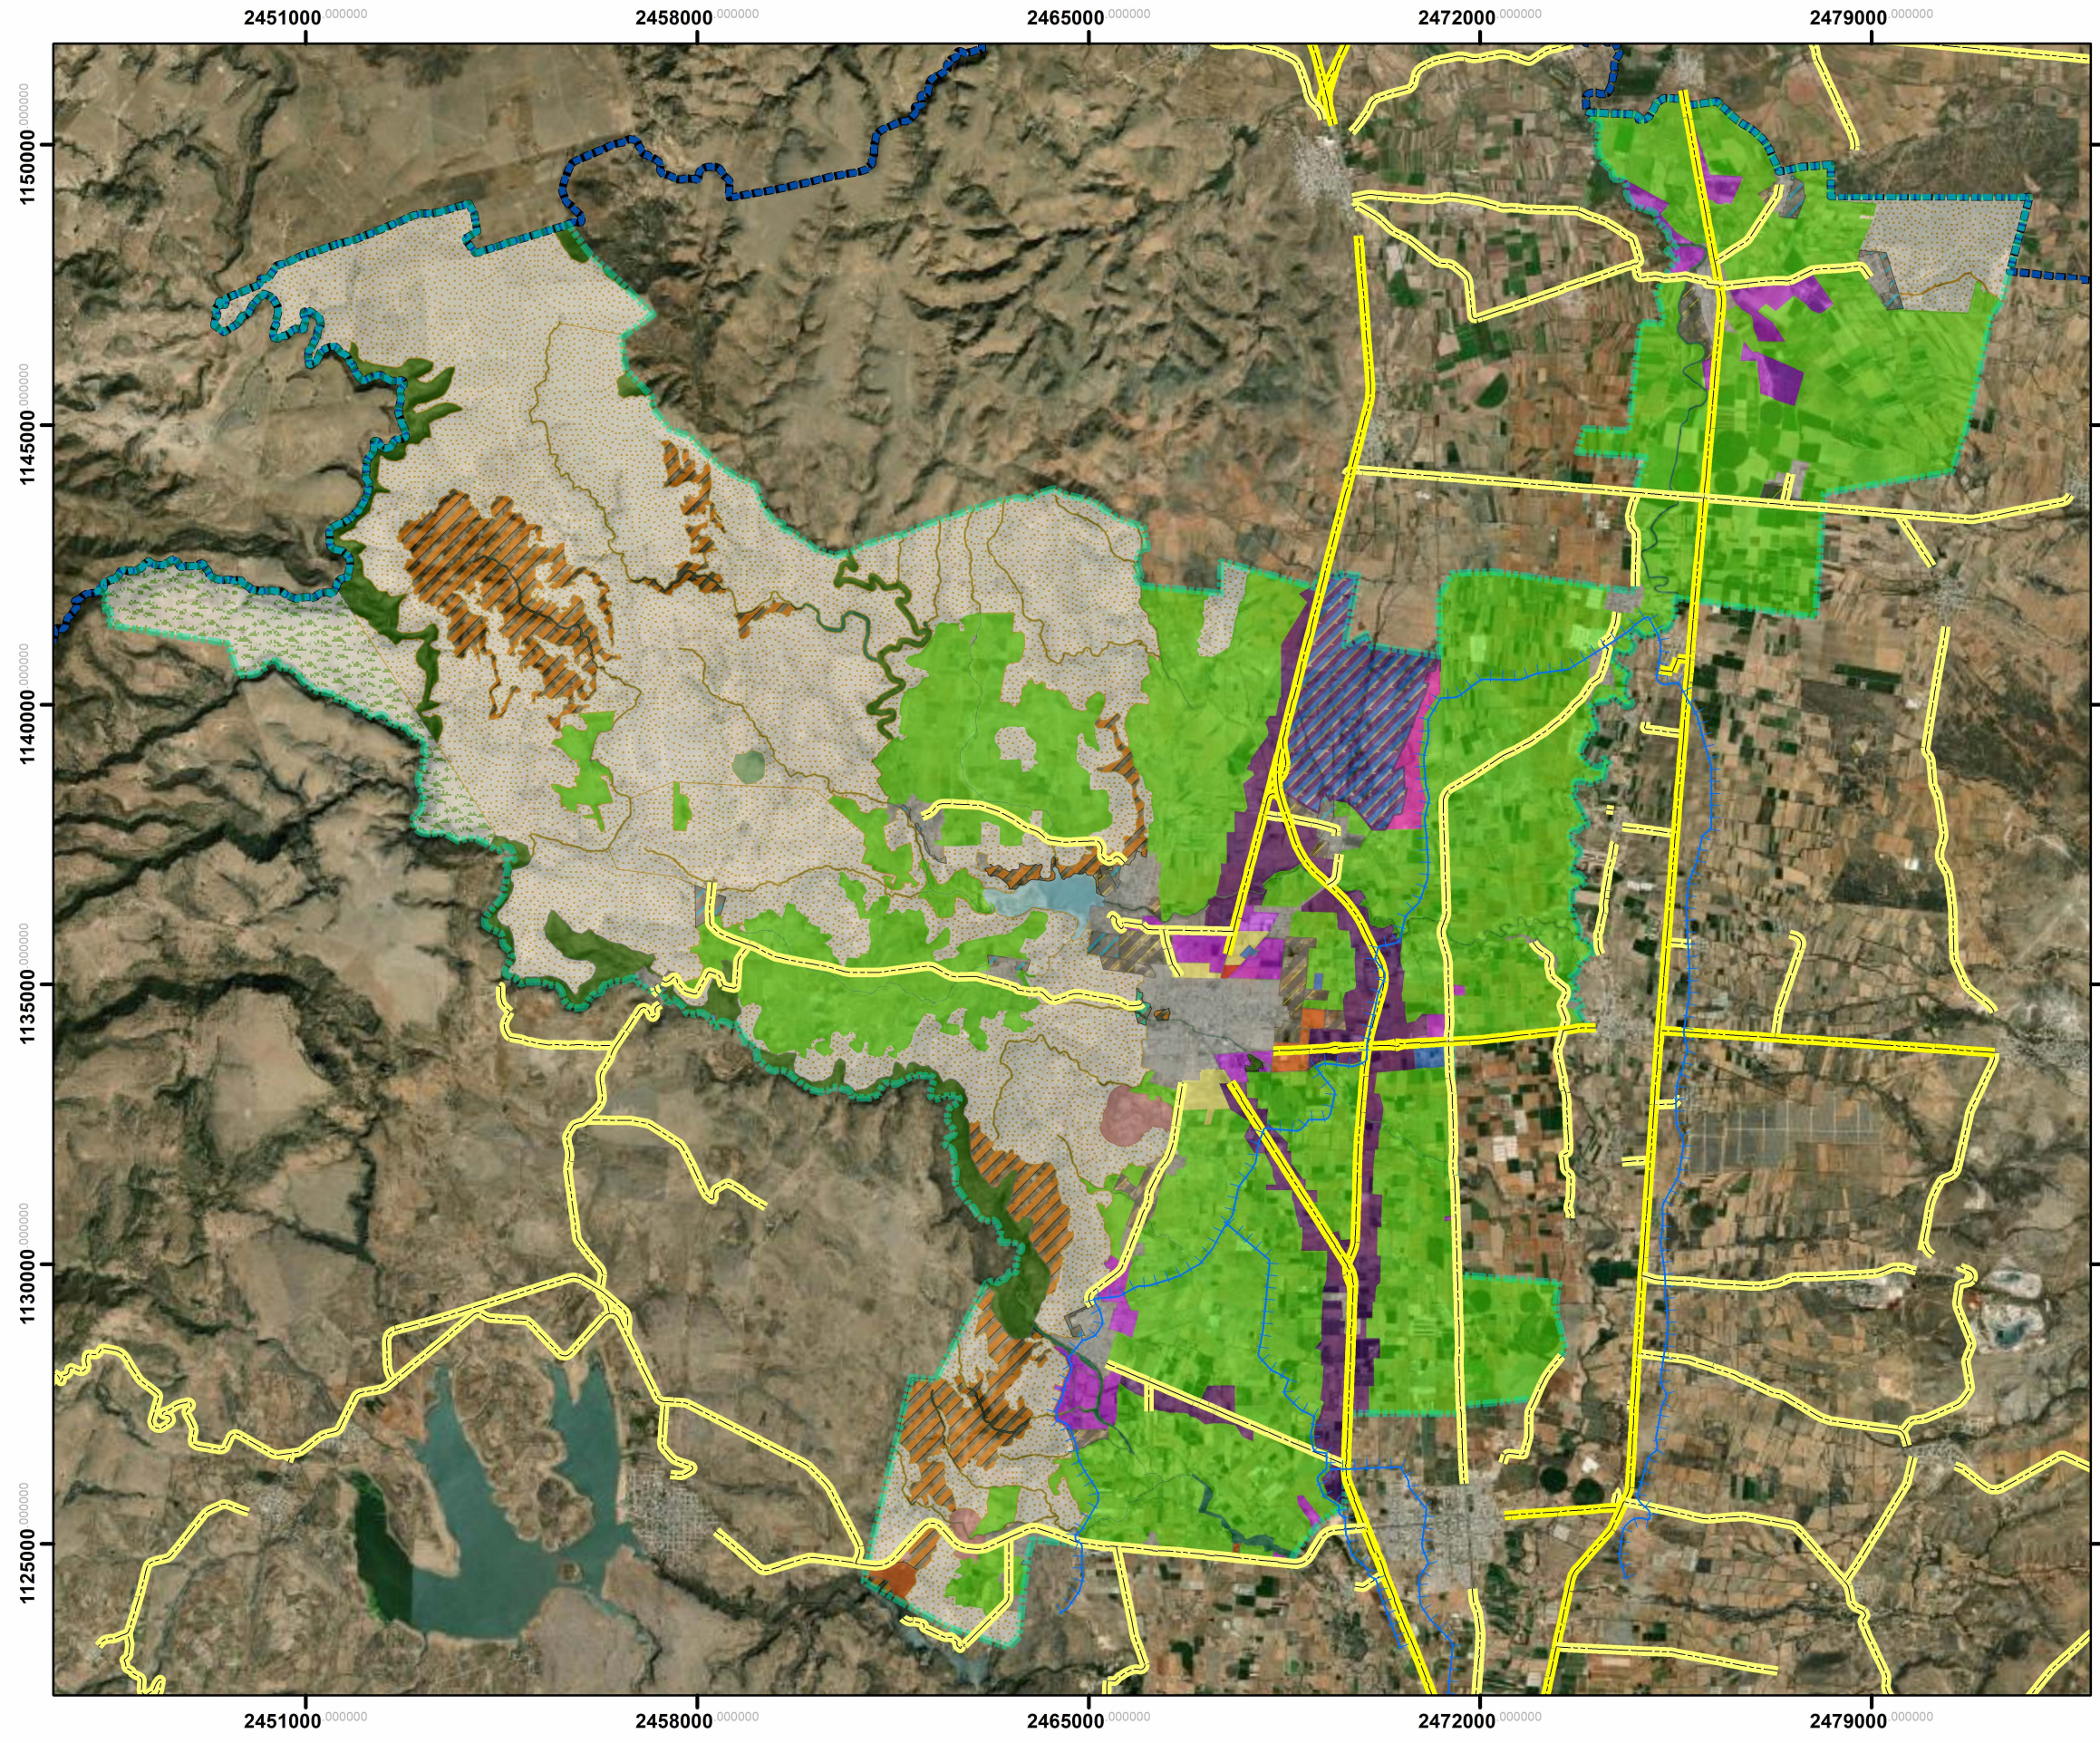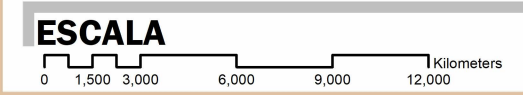

2465000 000000

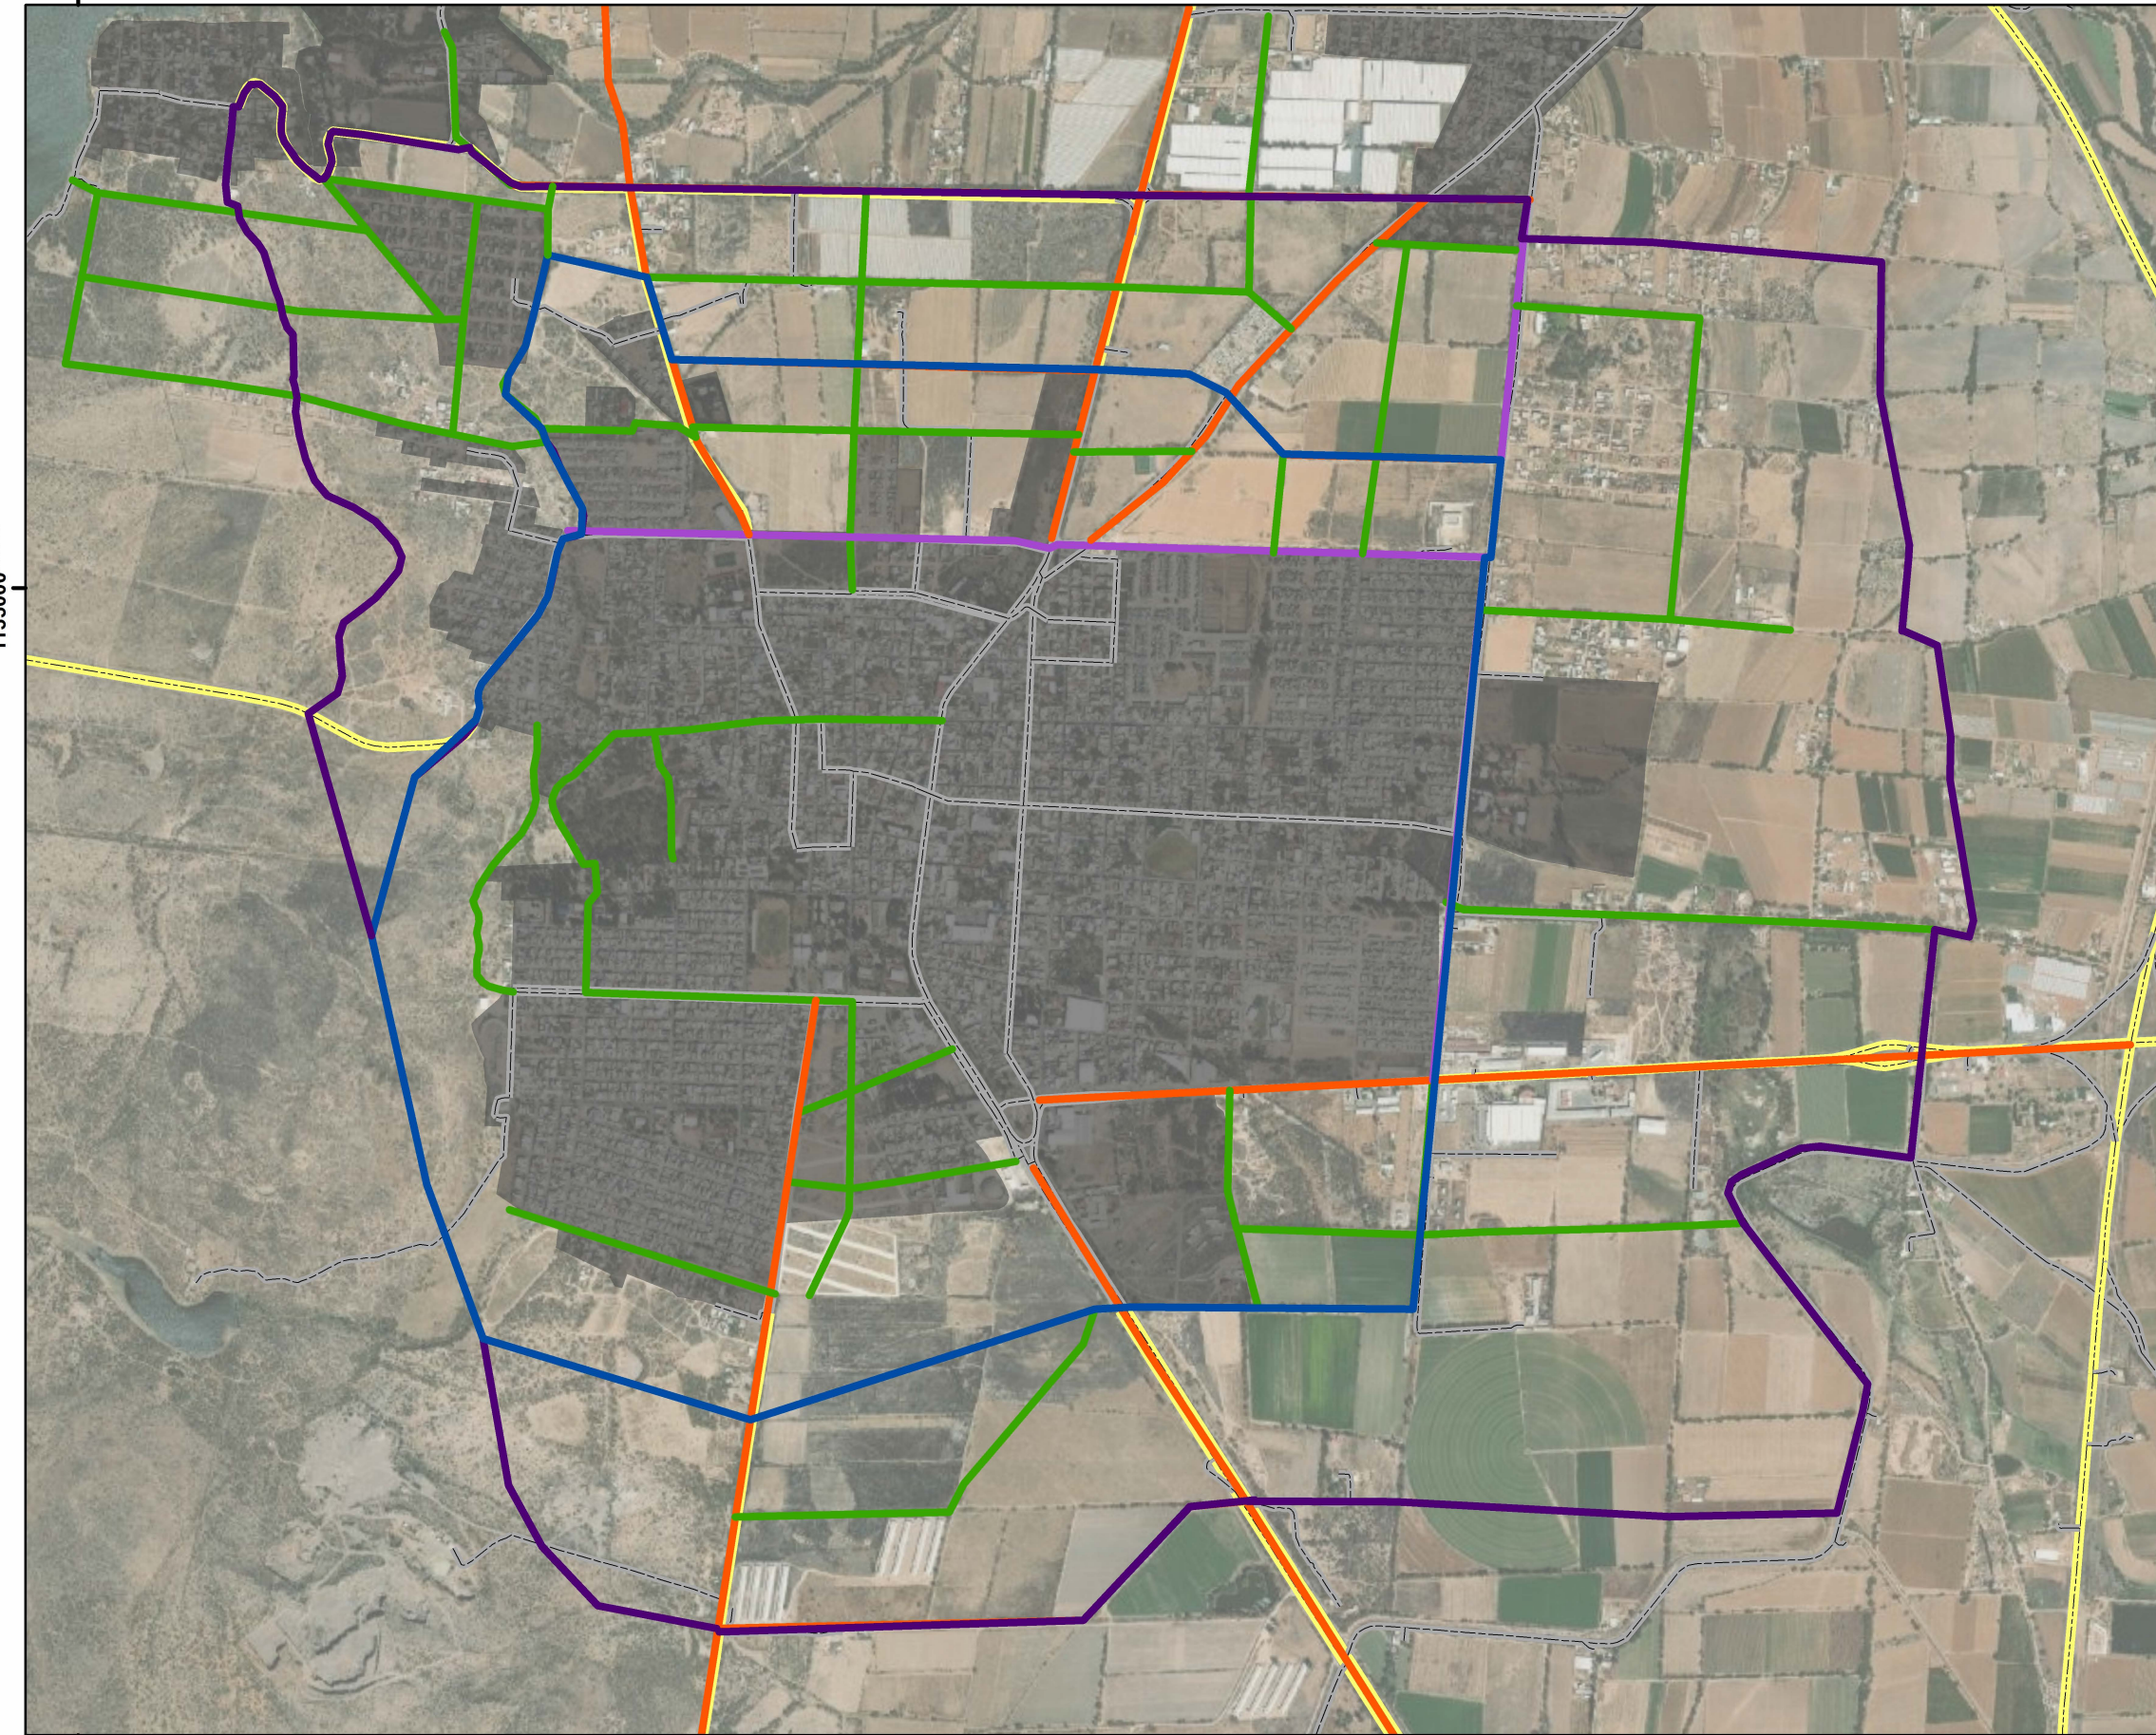

1135000 000000

1135000 000000

2465000 000000

PROGRAMA MUNICIPAL DE ORDENAMIENTO TERRITORIAL Y DESARROLLO URBANO RINCÓN DE ROMOS

2022
2050



RINCÓN DE ROMOS
LEGADO HISTÓRICO QUE TRASCIENDE
2021 - 2024



30 Estrategia Vial


SIMBOLOGÍA

- Colectora
- Secundaria
- Vialidad primaria
- Circuito Vial Externo
- Circuito Vial Interno

CONVENCIONAL

- Federal
- Estatal
- Municipal
- Localidades Urbanas
- Limite Municipal
- Limite Estatal

ESCALA

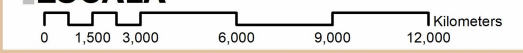

PROGRAMA MUNICIPAL DE ORDENAMIENTO TERRITORIAL Y DESARROLLO URBANO RINCÓN DE ROMOS

2022
2050



RINCÓN DE ROMOS
LEGADO HISTÓRICO QUE TRASCIENDE
2021 - 2024



31 Proyectos Estratégicos

SIMBOLOGÍA

- Alberca Olímpica Municipal
- Proyecto Ecoturístico
- Reubicación de estación de combis y taxis
- Terminal Multimodal de Transporte
- Ampliación de Vialidad
- Casa del Abuelo
- Colector Pluvial
- Consolidación Proyecto Acueducto El Saucillo
- Creación de Vías de Comunicación
- Estación Regional de Bomberos y Protección Civil
- Etapa 2 Polideportivo La Mezquitera
- Infraestructura educativa nivel medio superior
- Parque localidad
- Red de Ciclovía
- Regeneración Imagen Urbana Centro Histórico
- Rehabilitación Presidencia Municipal
- Rehabilitación Parque de Beisbol La Lagunita
- Rehabilitación Parque la Alameda
- Rehabilitación Poliforum
- Rehabilitación Unidad Deportiva Miguel Hidalgo
- Romodelación Mercado Municipal
- Potabilizadora

CONVENCIONAL

- Federal
- Estatal
- Municipal
- Localidades Urbanas
- Limite Municipal
- Limite Estatal

ESCALA

