


PROGRAMA MUNICIPAL DE ORDENAMIENTO TERRITORIAL Y DESARROLLO URBANO SAN FRANCISCO DE LOS ROMO

2045

Ayuntamiento de
SAN FRANCISCO DE LOS ROMO
2021 • 2024

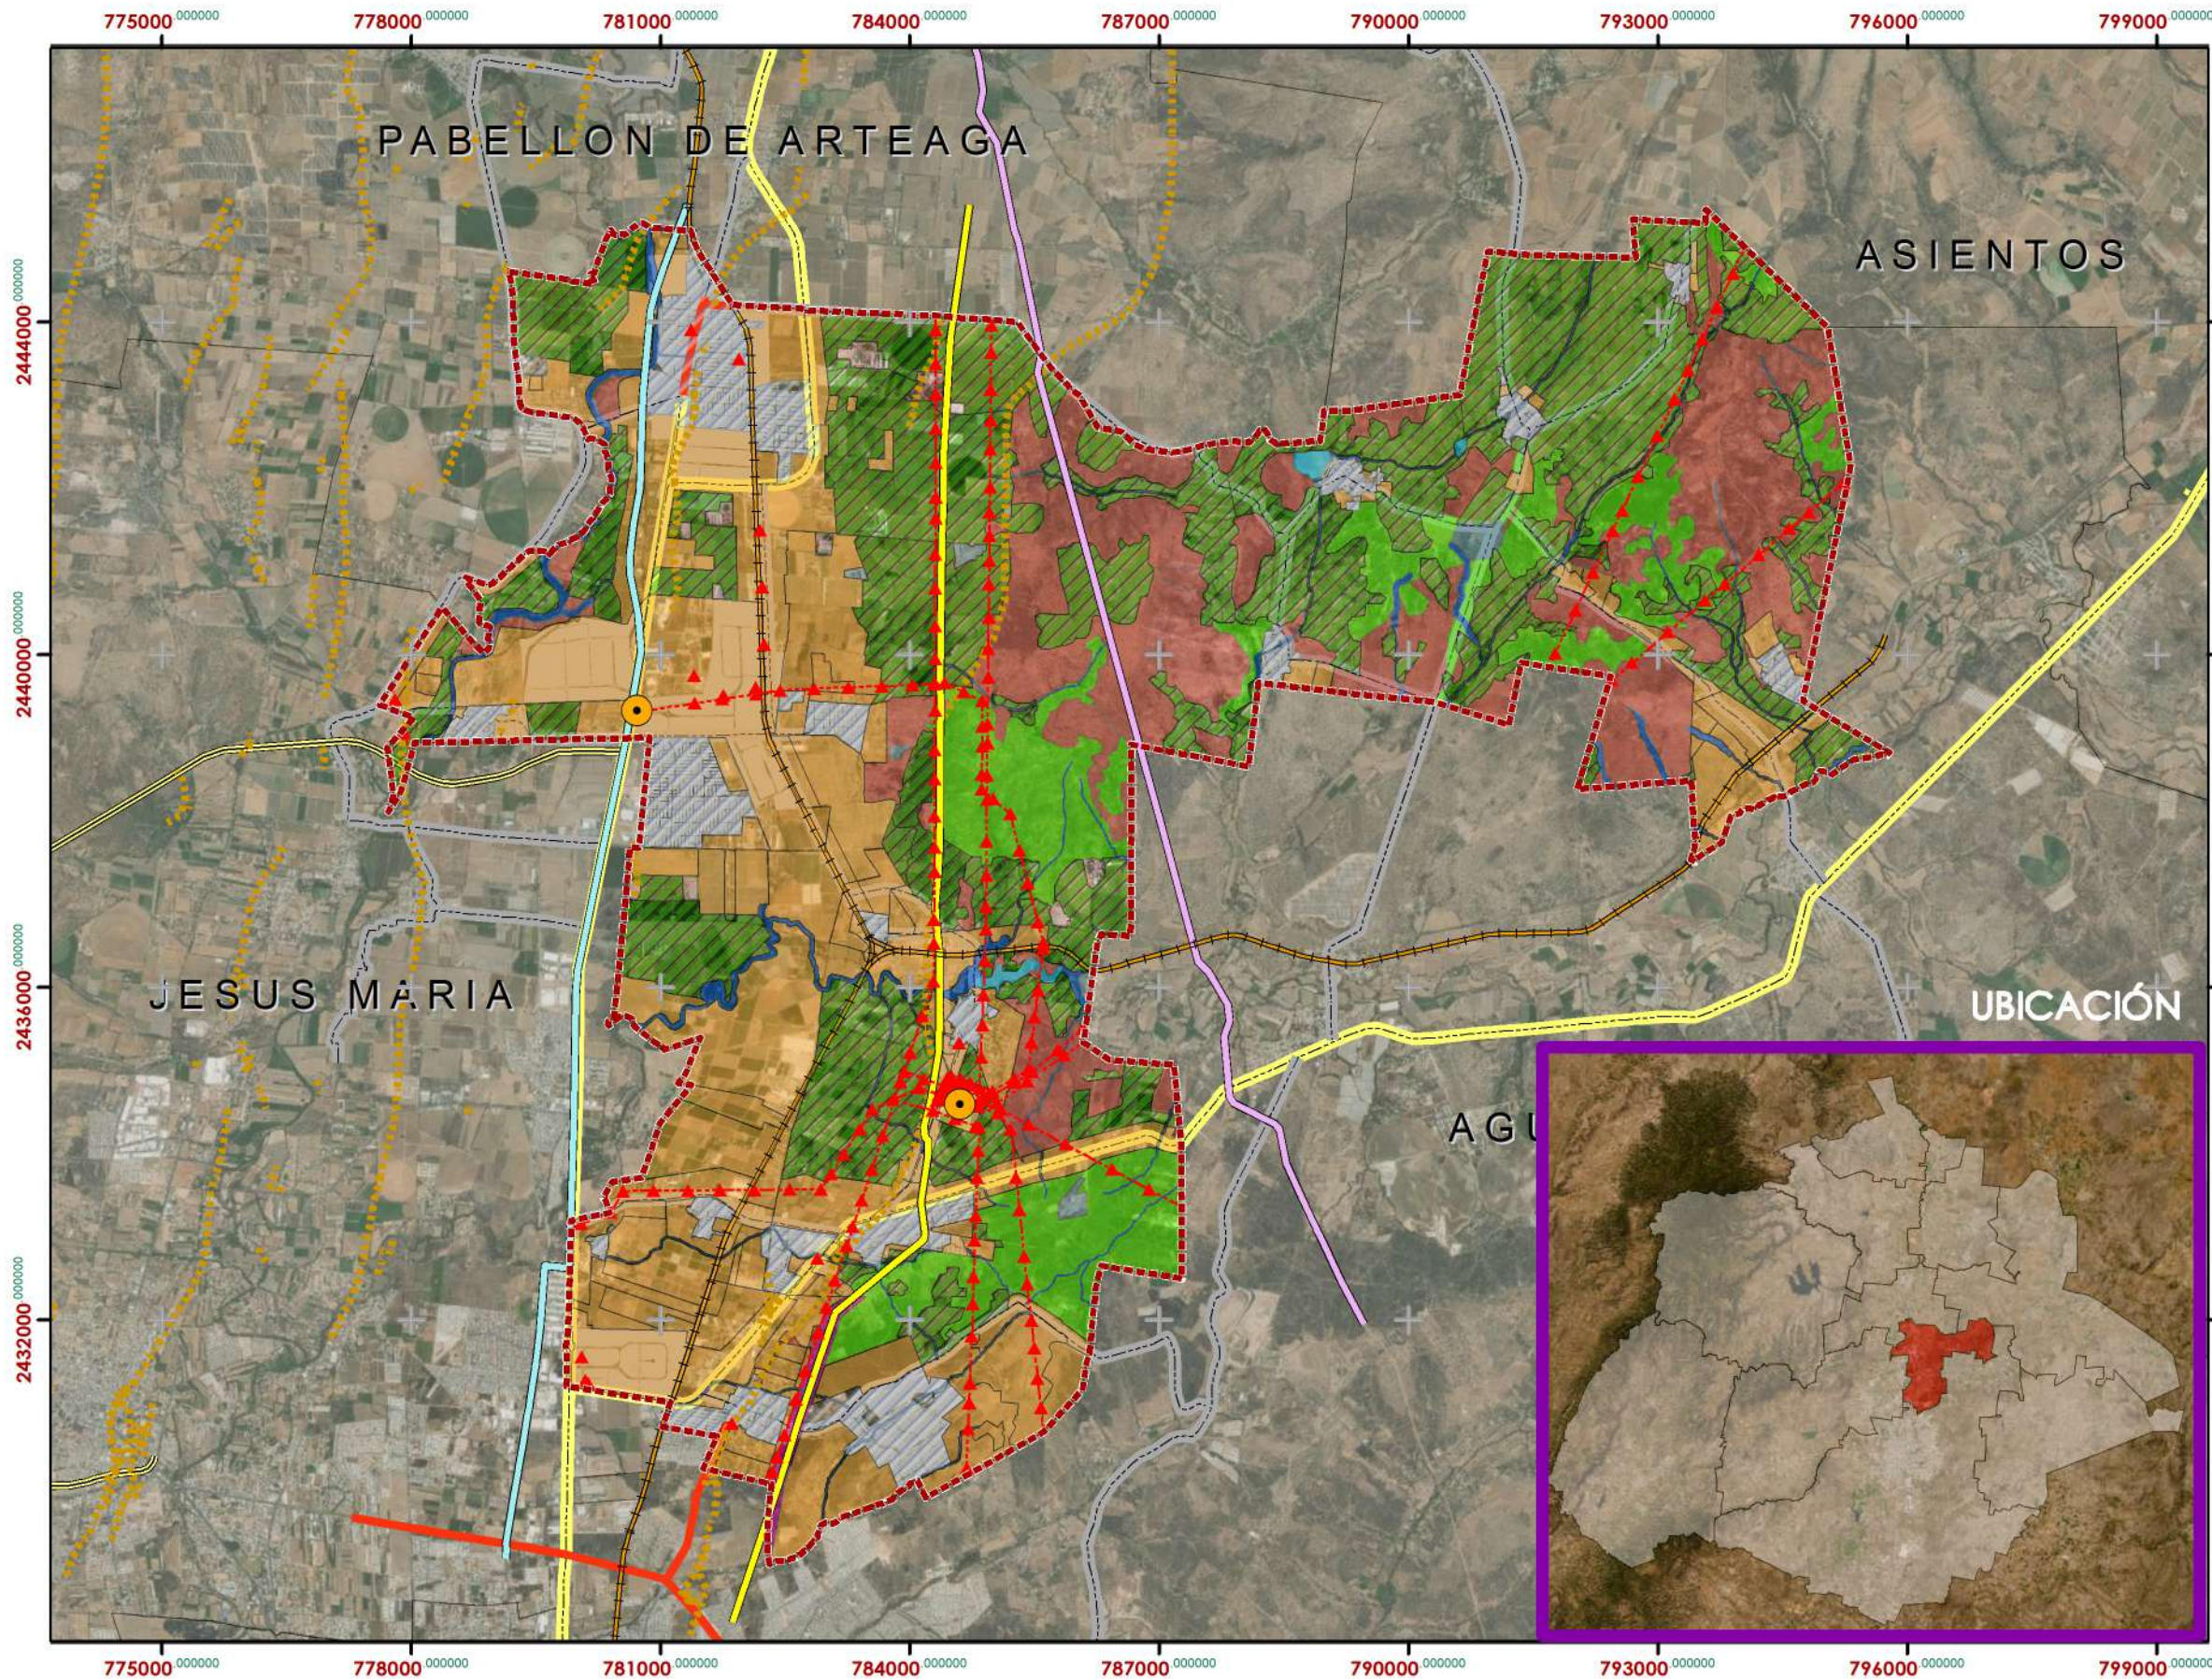

SIMBOLOGÍA

- SUBESTACION
 - TORRES ALTA TENSION
 - ALTA_TENSION
 - FFCC
 - GAS NATURAL
 - GASODUCTO 40
 - POLIDUCTO PEMEX
 - FALLAS Y GRIETAS
- ### ZONIFICACION
- AGRICOLA
 - URBANO
 - CRECIMIENTO
 - CONSERVACION BIODIVERSIDAD
 - PECUARIO EXTENSIVO
 - PECUARIO INTENSIVO
 - CUERPO DE AGUA
 - RIOS Y ARROYOS
 - MATERIALES PETREOS
 - RESTRICCION SUBESTACION
 - CORREDOR RESTRICCIÓN POLIDUCTO
- CARRETERA ESTATAL CONVENCIONAL
 - CARRETERA FEDERAL
 - LIBRAMIENTO
 - F.F.C.C.
 - VIALIDAD PRIMARIA
 - LOCALIDAD URBANA



ZONIFICACIÓN PRIMARIA
ESCALA
1:85,000 **ZP23**

H. AYUNTAMIENTO

PRESIDENTE MUNICIPAL TEC. MARGARITA GALLEGOS SOTO	SINDICO MUNICIPAL TEC. NORBERTO MEDINA LOPEZ	SECRETARIO DEL H. AYUNTAMIENTO LIC. MARIA EDITH ROSALES LUNA
---	--	---

DIRECCIÓN DE DESARROLLO URBANO	
DIRECTORA ARQ. MA. DEL ROSARIO TAPIA MACIAS	SUBDIRECTOR URB. OSCAR EMILIO RUIZ ESPARZA ESQUIVEL

PROGRAMA MUNICIPAL DE ORDENAMIENTO TERRITORIAL Y DESARROLLO URBANO SAN FRANCISCO DE LOS ROMO

2045

Ayuntamiento de
SAN FRANCISCO DE LOS ROMO
2021 • 2024



SIMBOLOGÍA

- SUBESTACION
- ▲ TORRES ALTA TENSION
- ALTA_TENSION
- == FFCC
- GAS NATURAL
- GASODUCTO 40
- POLIDUCTO PEMEX
- ... FALLAS Y GRIETAS
- ZONIFICACION**
- Agrícola
- Pecuario Extensivo
- Pecuario intensivo
- Conservación biodiversidad
- Habitacional
- Crecimiento Habitacional
- Habitacional-Comercial
- Habitacional (Regularización)
- Habitacional-Comercial-Servicios
- Consolidación
- Equipamiento Urbano
- Comercial
- Comercial-Servicios
- Industrial
- Corredor Industrial
- Industrial-Comercial-Servicios
- Materiales pétreos
- Corredor Restricción Poliducto
- Restricción Sub Estación
- Rios y Arroyos
- Cuerpo de Agua

CONVENCIONAL

- CARRETERA ESTATAL
- CARRETERA FEDERAL
- LIBRAMIENTO
- F.F.C.C.
- VIALIDAD PRIMARIA

ZONIFICACIÓN SECUNDARIA
ESCALA 1:85,000 **ZS24**

H. AYUNTAMIENTO

PRESIDENTE MUNICIPAL TEC. MARGARITA GALLEGOS SOTO	SINDICO MUNICIPAL TEC. NORBERTO MEDINA LOPEZ	SECRETARIO DEL H. AYUNTAMIENTO LIC. MARIA EDITH ROSALES LUNA
--	---	---

DIRECCIÓN DE DESARROLLO URBANO	
DIRECTORA ARQ. MA. DEL ROSARIO TAPIA MACIAS	SUBDIRECTOR URB. OSCAR EMILIO RUIZ ESPARZA ESQUIVEL

