

SIMBOLOGÍA CONVENCIONAL


| | |
|--|----------------------|
| | ZUFO_UNIVERSIDAD |
| | Cuerpos_Agua |
| | Zonas_PPDUZU_2040 |
| | Sectores_PPDUZU_2040 |
| | Vialidades |

SIMBOLOGÍA TEMÁTICA

| | | | | | | | | | |
|--|-----------------|--|----------|--|----------|--|----------|--|----------|
| | SECTORES | | Z-B, S-3 | | Z-D, S-2 | | Z-F,S- 3 | | Z-H, S-3 |
| | Z-A, S-1 | | Z-C, S-1 | | Z-D, S-3 | | Z-F, S-4 | | Z-H, S-4 |
| | Z-A, S-2 | | Z-C, S-2 | | Z-E, S-1 | | Z-G, S-1 | | Z-H,S- 5 |
| | Z-A, S-3 | | Z-C, S-3 | | Z-E, S-2 | | Z-G, S-2 | | Z-I, S-1 |
| | Z-B, S-1 | | Z-C,S- 4 | | Z-F, S-1 | | Z-H, S-1 | | Z-I, S-2 |
| | Z-B, S-2 | | Z-D, S-1 | | Z-F, S-2 | | Z-H,S- 2 | | Z-I, S-3 |



Programa Parcial de Desarrollo Urbano
ZUFO UNIVERSIDAD 2040
ESTRATEGIA DE ORGANIZACIÓN DE SECTORES

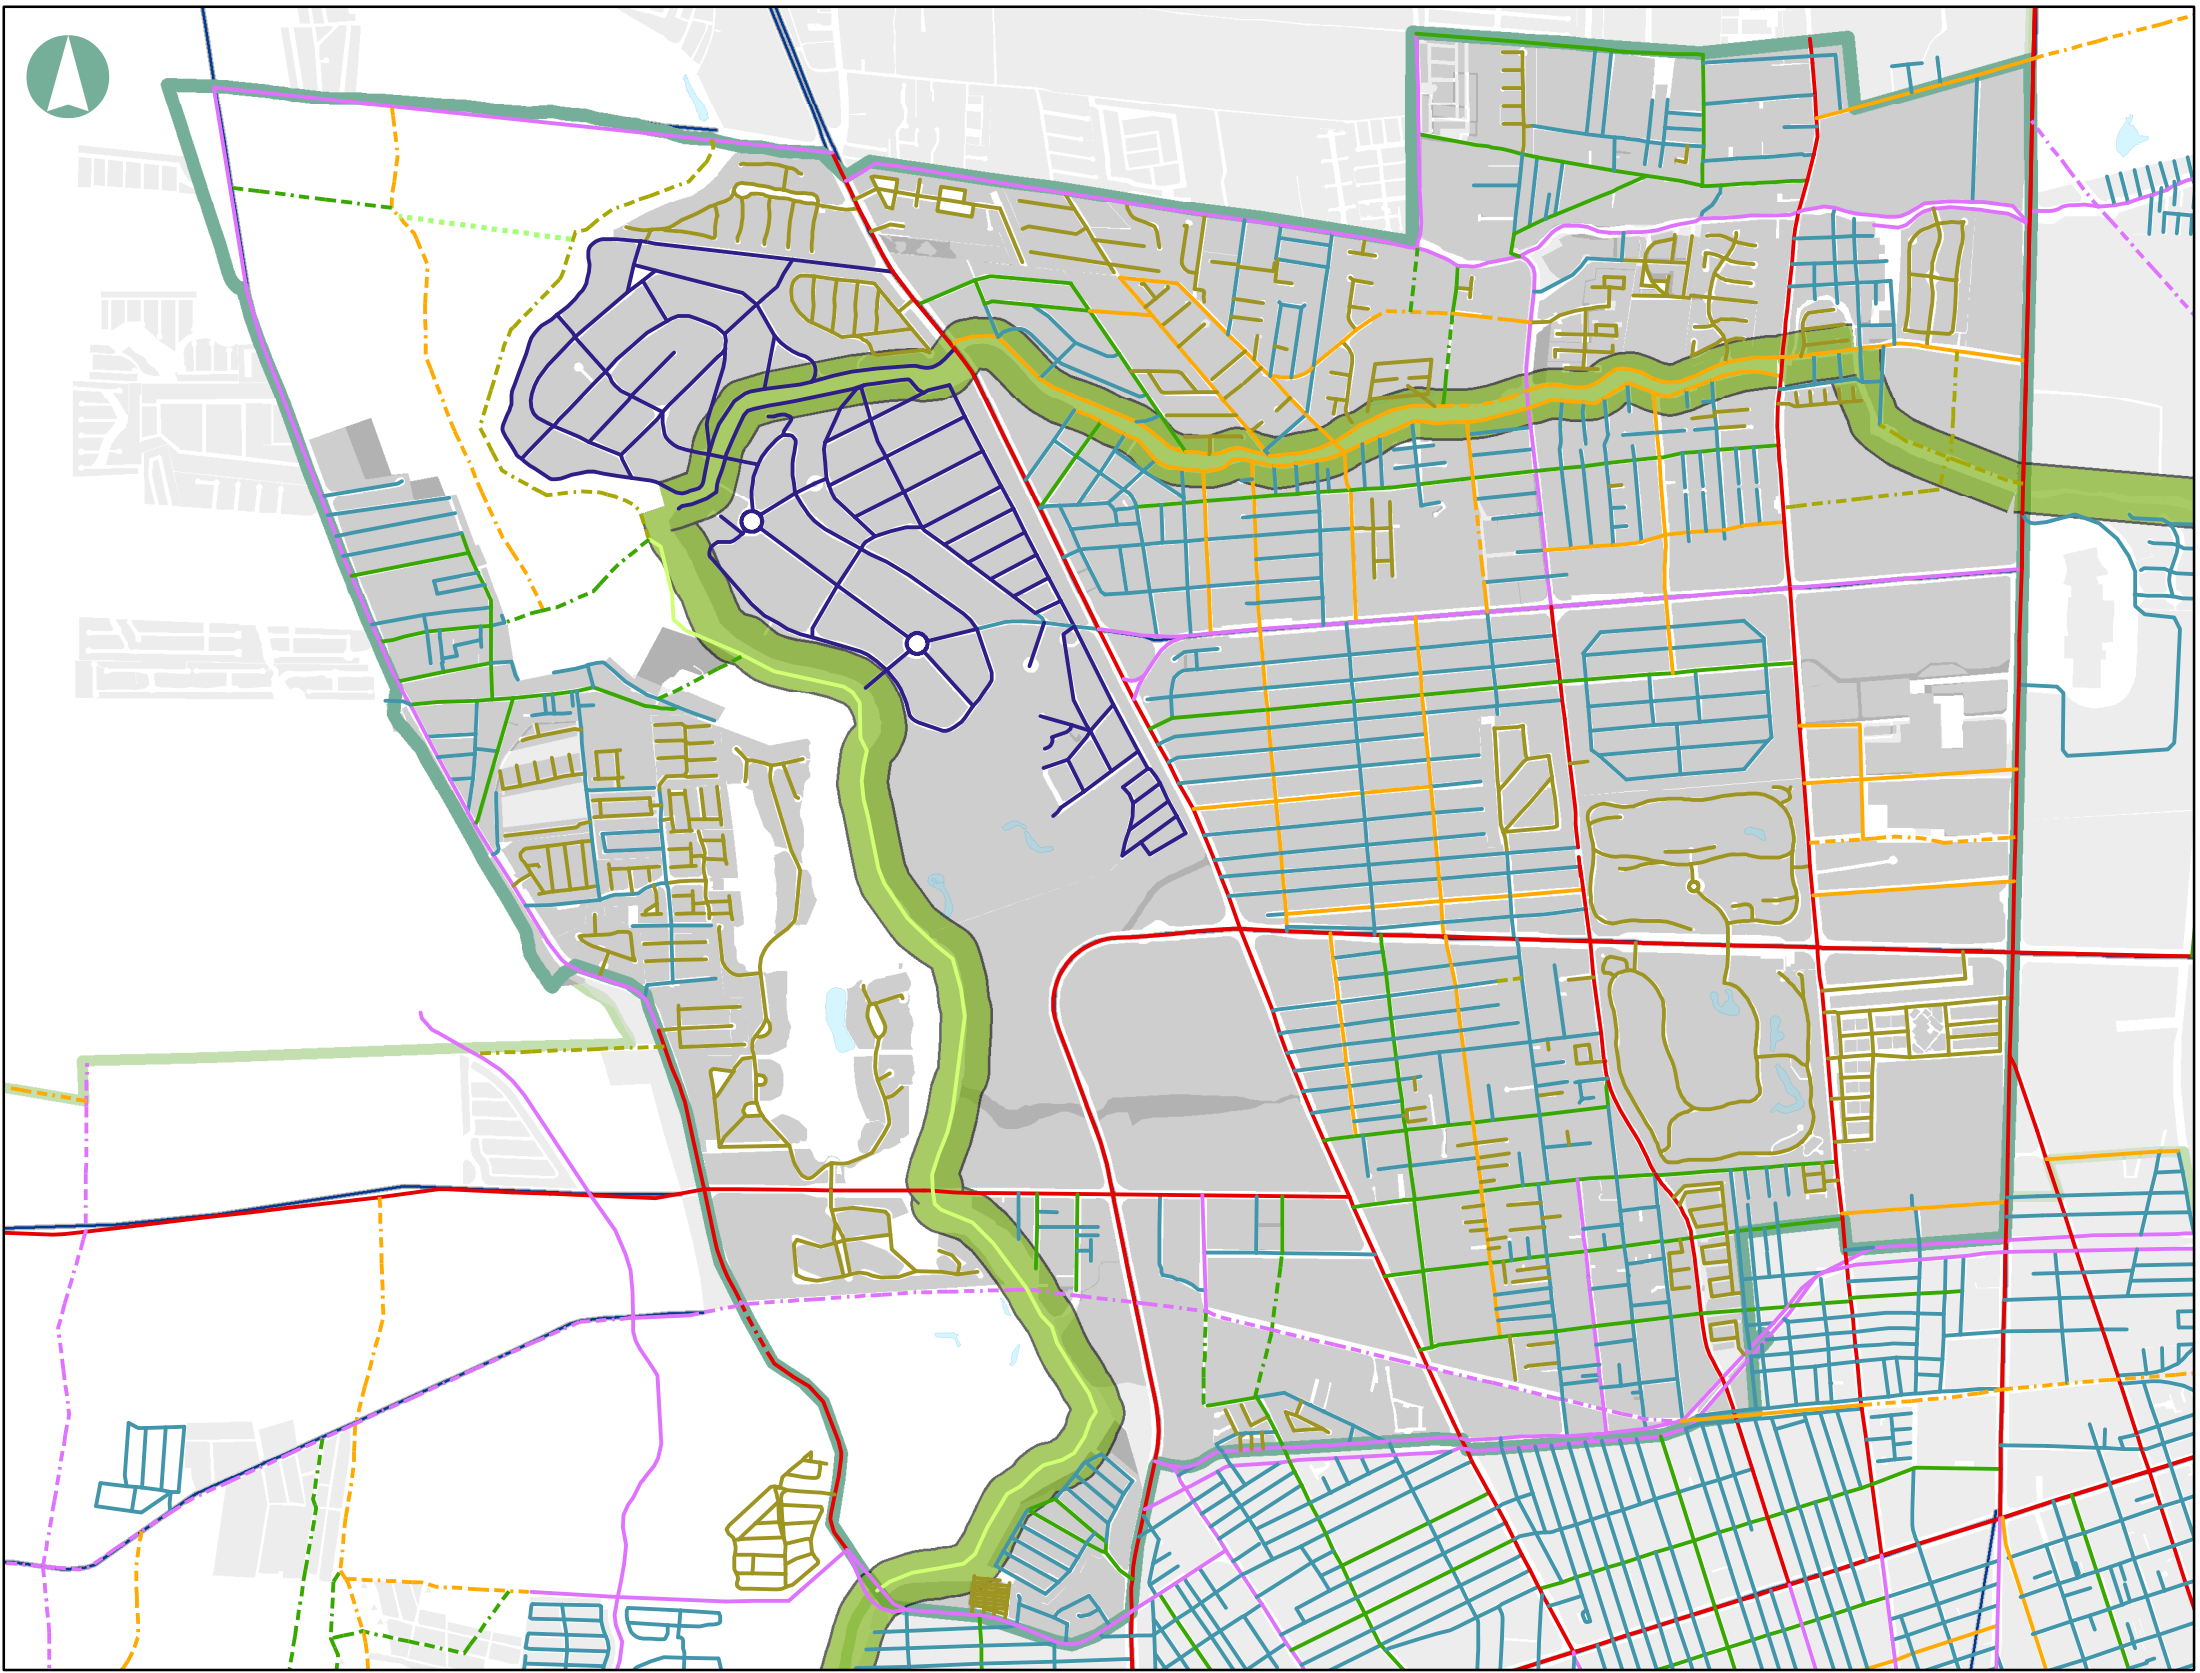


SIMBOLOGÍA CONVENCIONAL

| | |
|--|----------------------|
| | ZUFO_UNIVERSIDAD |
| | Cuerpos_Agua |
| | Zonas_PPDUZU_2040 |
| | Sectores_PPDUZU_2040 |
| | Vialidades |


SIMBOLOGÍA TEMÁTICA

| | | | |
|--|----------------------------------|--|---|
| | PRIMARIA | | LOCAL PROPUESTA |
| | PRIMARIA PROPUESTA | | LOCAL PUBLICA CERRADA |
| | SECUNDARIA O COLECTORA | | LOCAL |
| | SECUNDARIA O COLECTORA PROPUESTA | | CIRCUITO CERRADO |
| | SUBCOLECTORA | | REGIONAL |
| | SUBCOLECTORA PROPUESTA | | SENDERO NATURAL MOVILIDAD VEHICULAR RESTRINGIDA |
| | LOCAL DE CONEXION | | PEATONAL |
| | LOCAL DE CONEXION PROPUESTA | | |

| | |
|--|----------------------|
| | CONSOLIDADO 11.71 km |
| | PROYECTADO 32.11 km |

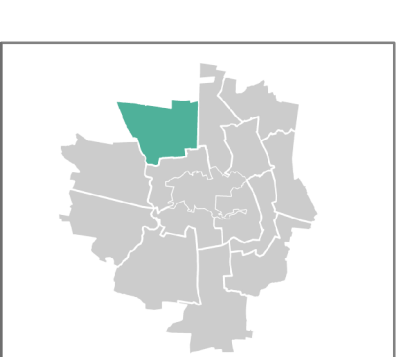

Programa Parcial de Desarrollo Urbano
ZUFO UNIVERSIDAD 2040
 ESTRATEGIA VIAL; JERARQUÍA VIAL

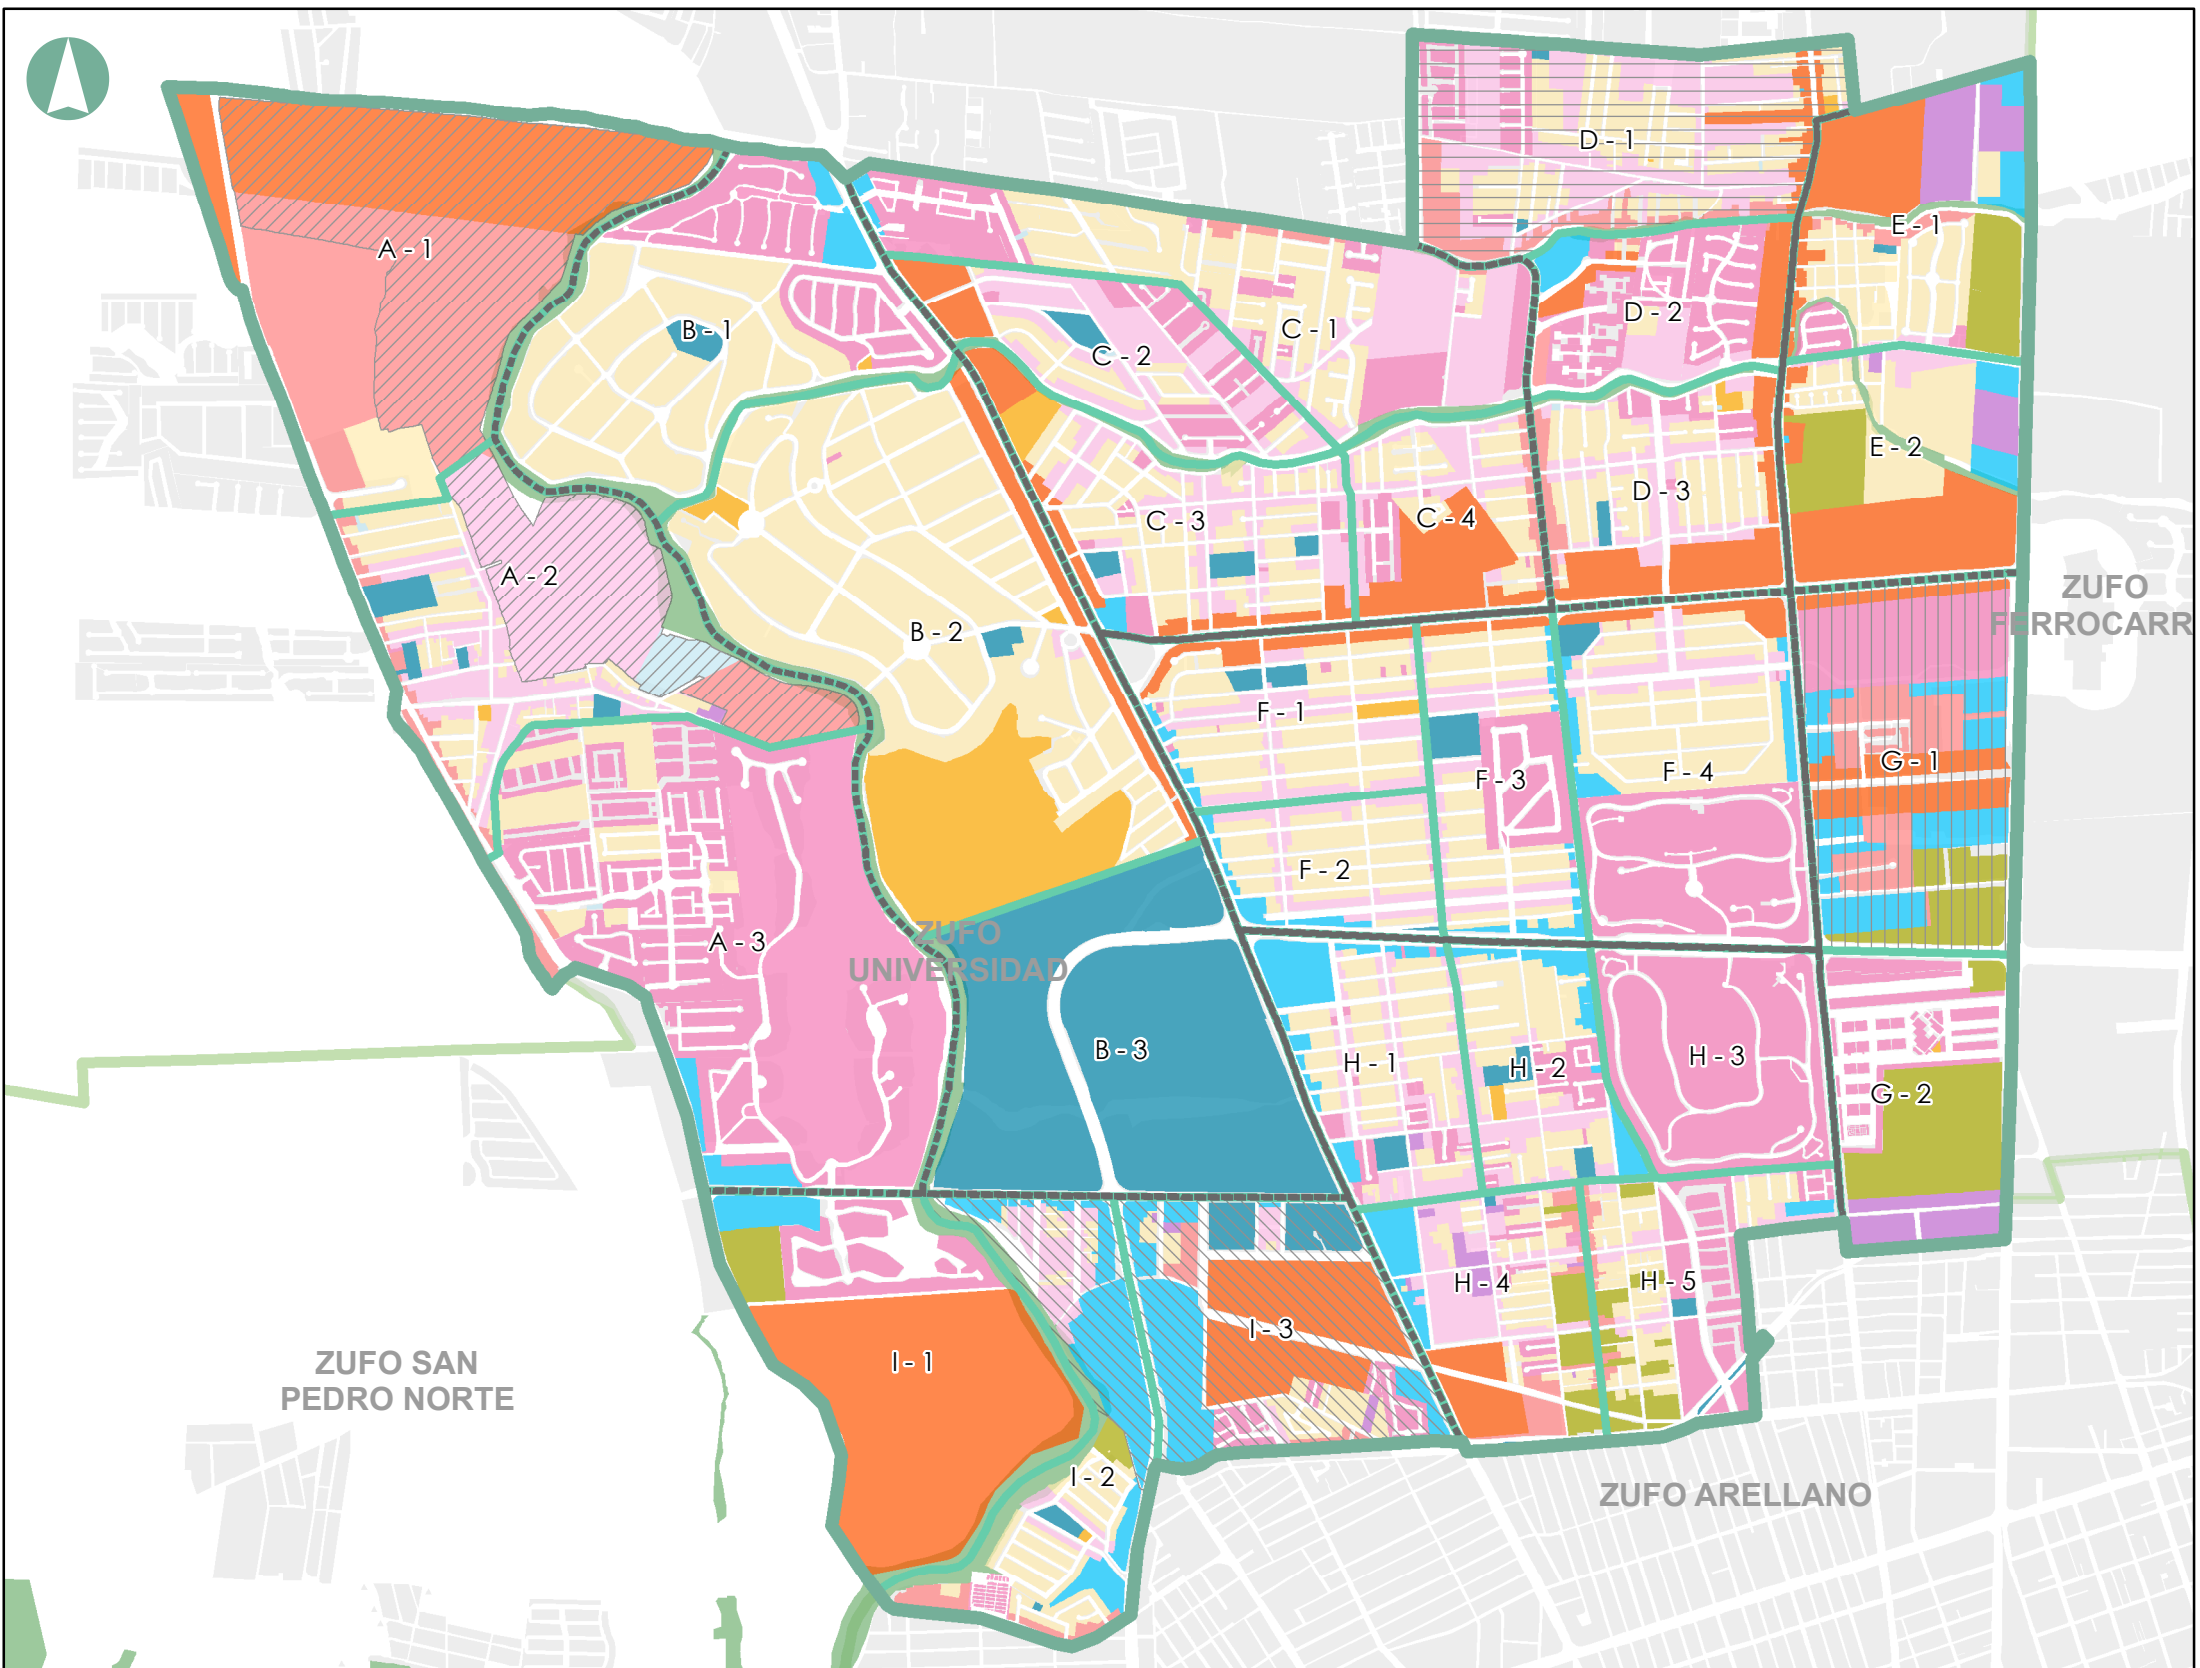


SIMBOLOGÍA CONVENCIONAL

| | |
|--|----------------------|
| | Cuerpos Agua |
| | ZUFO Universidad |
| | Zonas PPDUZU 2040 |
| | Sectores PPDUZU 2040 |
| | Manzanas Municipio |
| | Vialidades |
| | ZUFOS Municipio |

SIMBOLOGÍA TEMÁTICA

Zonificación por Densidad PPDUZU 2040

| | | | | | |
|--|---------------------|--|---------------------|--|---|
| | D1 | | Equipamiento urbano | | Preservación |
| | D2 | | Industria | | PE01 - Intervención Urbana Norponiente |
| | D3 | | Infraestructura | | PE02 - Plan Maestro Mente factura |
| | D4 | | Mixto C | | PE03 - Zonificación Urbana ZUDE Galerías |
| | Comercio / Servicio | | Condominio | | PE04 - Zonificación Urbana Trojes de Alonso |
| | Servicio | | Conservación | | |

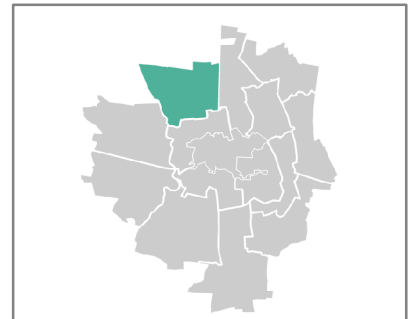

Programa Parcial de Desarrollo Urbano
ZUFO UNIVERSIDAD 2040
ZONIFICACIÓN SECUNDARIA POR DENSIDAD